


Půdorys 2.NP
M 1:100

LEGENDA MÍSTNOSTÍ - 2.NP :

Č. M.	NÁZEV MÍSTNOSTI	PLOCHA	PODLAHA	POVRCH. ÚPRAVA STĚN
201	SCHODIŠTĚ	9,71 m ²		KERAMICKÁ DLAŽBA keramický solí, v=60
202	CHODBA	9,07 m ²	(P3)	KERAMICKÁ DLAŽBA keramický solí, v=60
203	WC - IMOBILNÍ + ŽENY - PACIENTI	2,80 m ²	(P3a)	KERAMICKÁ DLAŽBA keramický obklad, v=1800
204	WC - MUŽI - PACIENTI			
204a	UMÝVADLO	1,93 m ²	(P3a)	KERAMICKÁ DLAŽBA keramický obklad, v=1800
204b	WC	1,27 m ²	(P3a)	KERAMICKÁ DLAŽBA keramický obklad, v=1800
205	ÚKLADOVÁ KOMORA	1,20 m ²	(P3a)	KERAMICKÁ DLAŽBA keramický obklad, v=1800
206	LÉKAŘ - ČEKÁRNA	11,64 m ²	(P4)	VINYLOVÁ KRYTINA zatežena vinylová krytina do profilu
207	LÉKAŘ - SESTERNA	13,57 m ²	(P4)	VINYLOVÁ KRYTINA zatežena vinylová krytina do profilu
208	LÉKAŘ - ORDINACE	16,79 m ²	(P4)	VINYLOVÁ KRYTINA zatežena vinylová krytina do profilu
209	FYZIOTERAPEUT - ORDINACE	10,00 m ²	(P4)	VINYLOVÁ KRYTINA zatežena vinylová krytina do profilu
210	FYZIOTERAPEUT - ORDINACE	14,26 m ²	(P4)	VINYLOVÁ KRYTINA zatežena vinylová krytina do profilu
211	ŠATNA, DENNÍ MÍSTNOST - PERSONÁL	7,45 m ²	(P4)	VINYLOVÁ KRYTINA zatežena vinylová krytina do profilu
212a	CHODBA - PERSONÁL	3,38 m ²	(P4)	VINYLOVÁ KRYTINA zatežena vinylová krytina do profilu
212b	UMÝVADLO - PERSONÁL	0,99 m ²	(P3a)	KERAMICKÁ DLAŽBA keramický obklad, v=1800
212c	WC - PERSONÁL	1,46 m ²	(P3a)	KERAMICKÁ DLAŽBA keramický obklad, v=1800
213	SPRCHA, UMÝVADLO - PERSONÁL	3,48 m ²	(P3a)	KERAMICKÁ DLAŽBA keramický obklad, v=2000

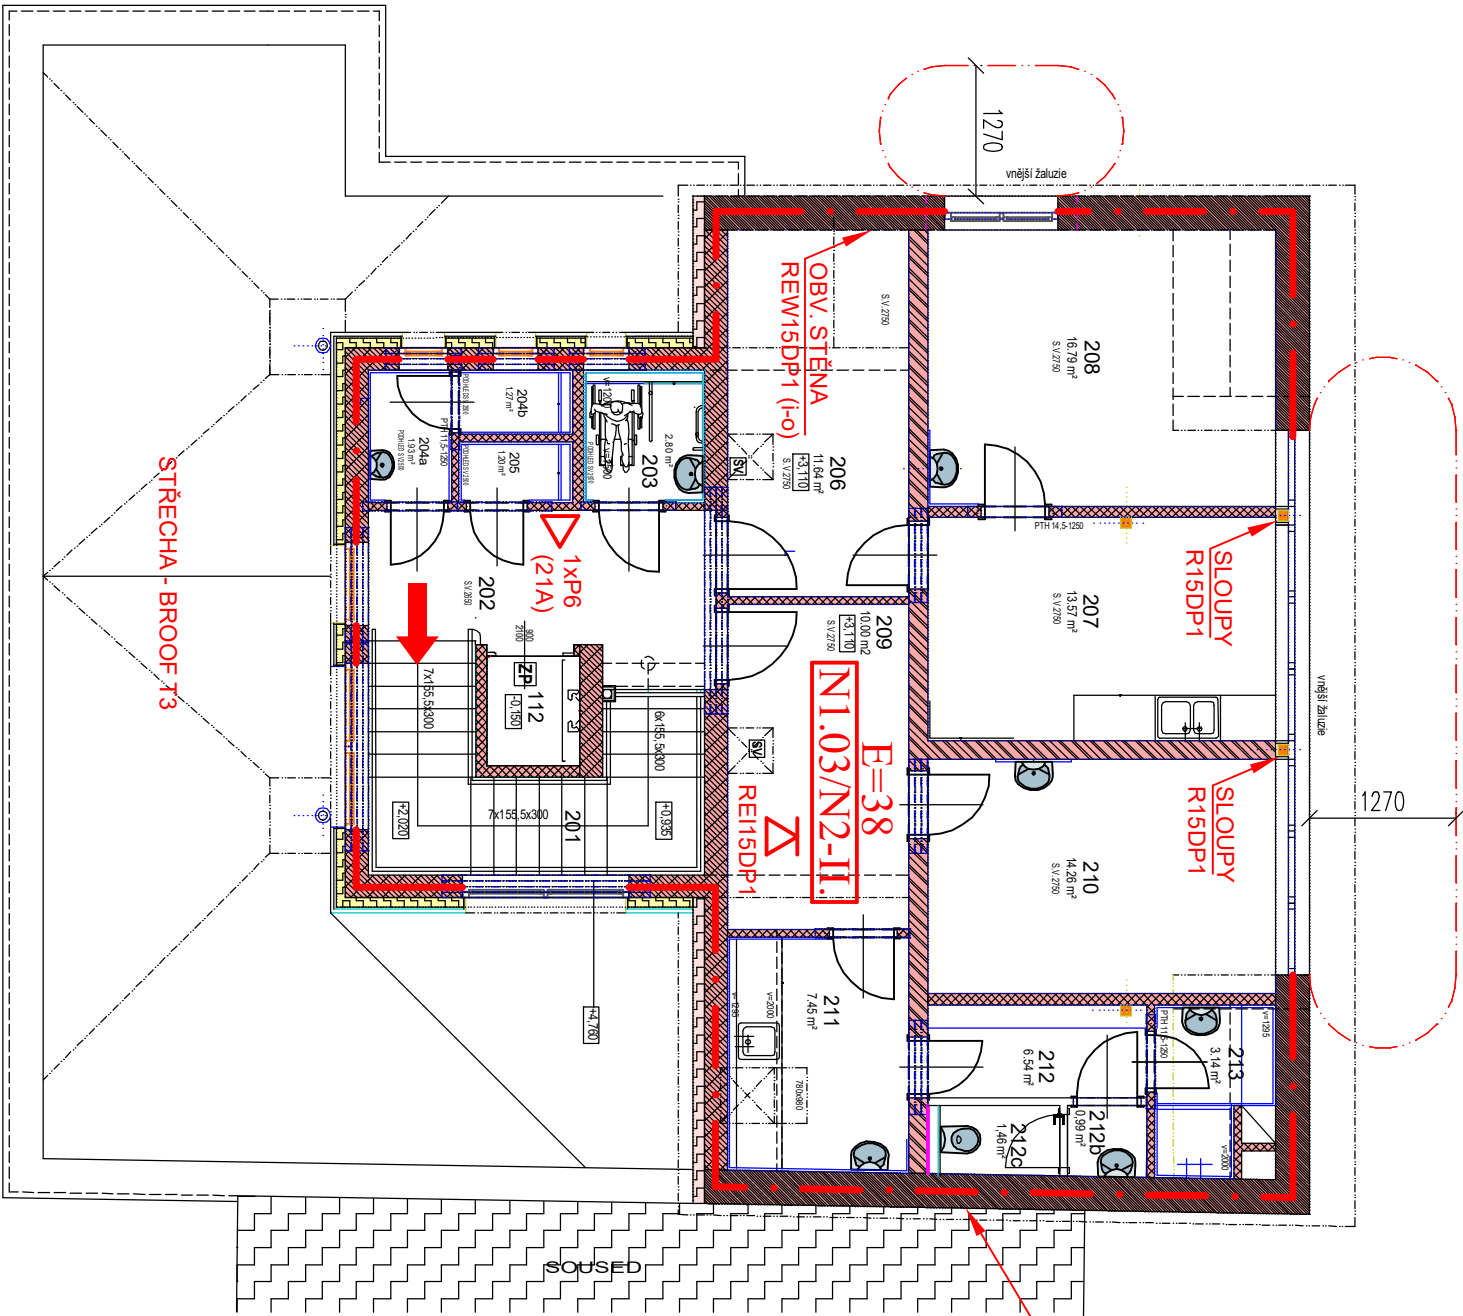

AKTUALIZACE - ZMĚNA 04/23

EI180DP1	Požadovaná/stavenovaná požární odolnost
EI30DP1	Odstupová vzdálenost
H	Hranice požárních úseků
Směr úniku	Směr úniku
H	Vnitřní hydrantový systém
⚡	Zařízení autonomní detekce a signalizace
A	Chráněná úniková cesta (A,B,C)
PHP	PHP



VYPRACOVAL	ZODP. PROJEKTANT	VEDOUcí PROJEKTU	Projekční činnost v požární bezpečnosti staveb
Hollan M.	Hollan M.	Ing. Jiří Frys	Ing. Marek Hollan, DiS. hollan.marek@seznam.cz +420 777 587 443 www.hollan.info
INVESTOR	Obec Sudkov, Sudkov 96, 788 21		
AKCE	STAVEBNÍ ÚPRAVY OBJEKTU č.p.97, Sudkov		
	SPOLKOVÝ DŮM		
ČÁST	Požárně bezpečnostní řešení		
VÝKRES	Půdorys 2.NP		
Č. ZAKÁZKY	109/2021	Č. VÝKR.	D.1.3b/102
FORMÁT	2A4	MĚŘÍTKO	1:100
DATUM	06/2023	ÚČEL	DUR+DSP
			ČÍSLO PARÉ