


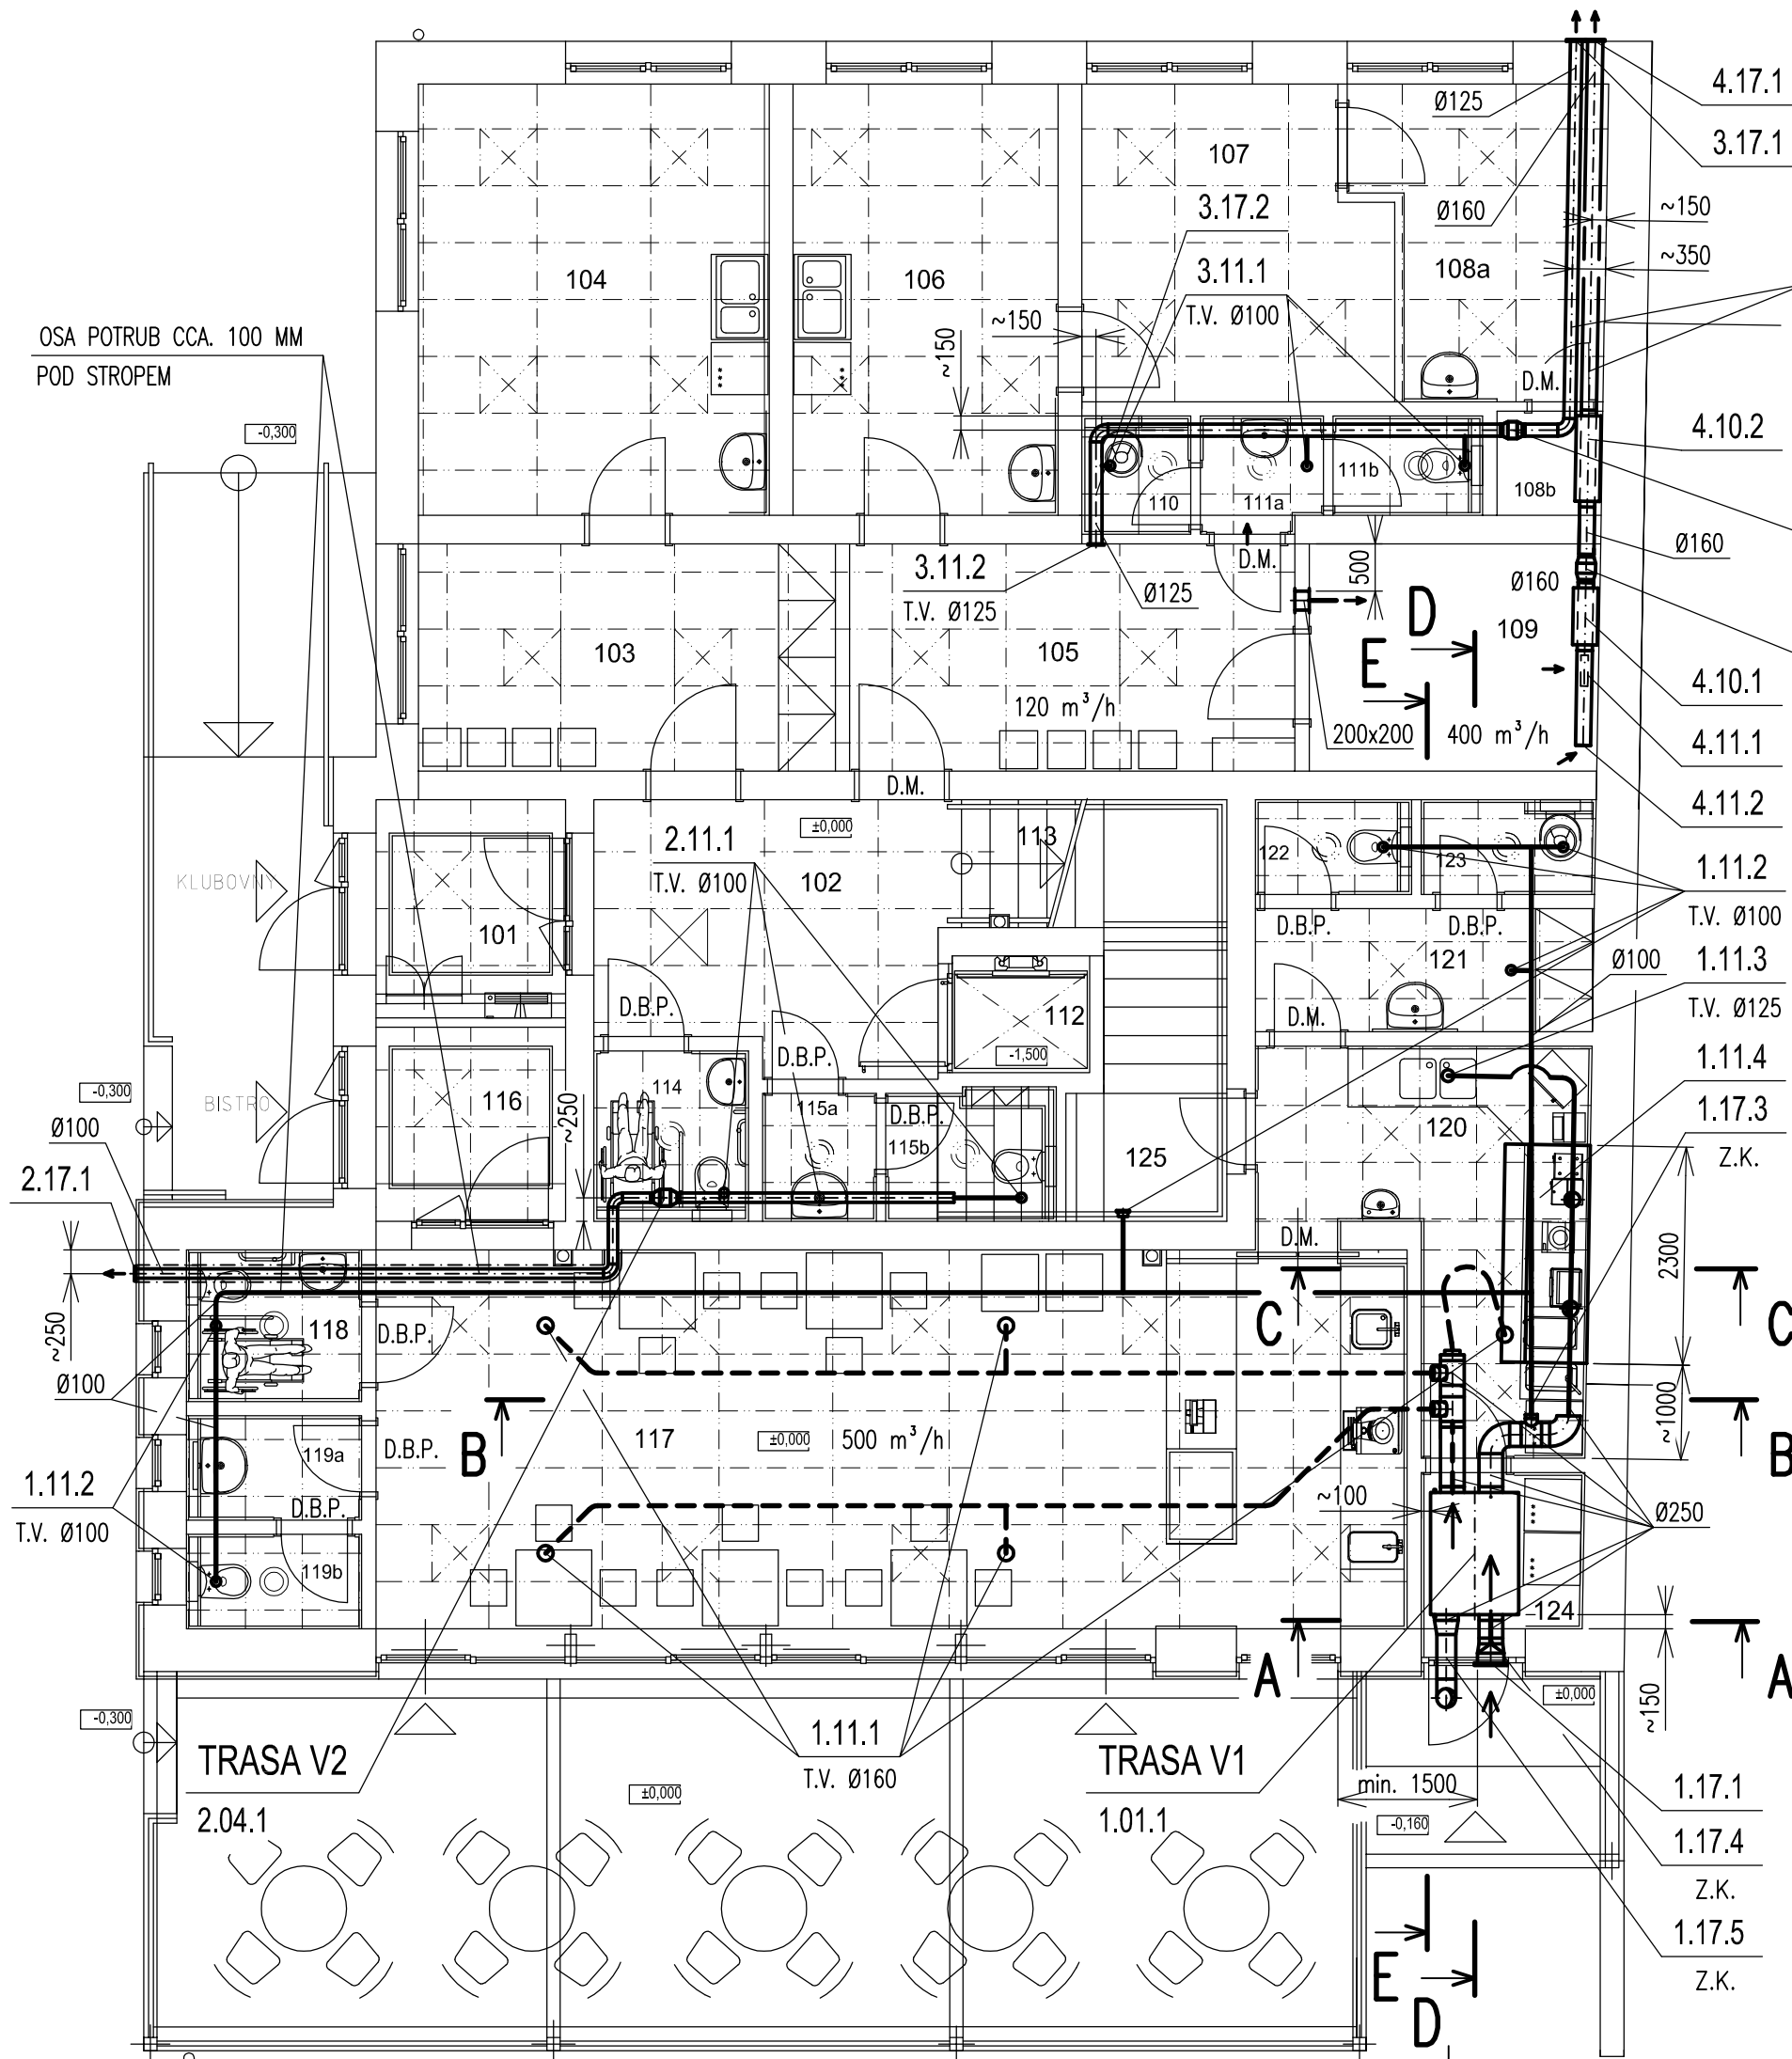

OSA POTRUB CCA. 150 MM POD STROPEM

OSA POTRUB CCA. 100 MM
POD STROPEM

TRASA V3

TRASA V4

LEGENDA:

- POTRUBÍ (HADICE) PRO PŘÍVOD VZDUCHU
- POTRUBÍ (HADICE) PRO ODVOD VZDUCHU
- D.M. – DVEŘNÍ MŘÍŽKA
- D.B.P. – DVEŘE BEZ PRAHU
- T.V. – TALÍŘOVÝ VENTIL
- Z.K. – ZPĚTNÁ KLAPKA

VZD. JEDNOTKA TRASY V1 A POTRUBNÍ ROZVODY UMÍSTĚNY POD STROPEM A NAD PODHLEDEM
PŘÍVODNÍ TALÍŘOVÉ VENTILY UMÍSTĚNY NA PODHLEDU – JEJICH PŘESNÉ UMÍSTĚNÍ DLE PROVEDENÍ STAVBY
(PODHLÉDU A UMÍSTĚNÍ SVĚTEL) – NA OSY KAZET
ODVODNÍ TALÍŘOVÉ VENTILY UMÍSTĚNY NA PODHLEDU – JEJICH PŘESNÉ UMÍSTĚNÍ DLE PROVEDENÍ STAVBY
(PODHLÉDU A UMÍSTĚNÍ SVĚTEL) – NA OSY KAZET

- *** – ELEKTRICKY NEVODIVÉ PLAST. POTRUBÍ
- ** – POTRUBÍ ZHOTOVENO NA MONTÁŽI
- * – POTRUBÍ S PŘÍDAVKEM, VOLNÁ PŘÍRUBA

LEGENDA MÍSTNOSTÍ - 1.NP :

Č. M.	NÁZEV MÍSTNOSTI
100	VSTUP
101	VSTUPNÍ ZÁDVĚŘÍ 1
102	CHODBA
103	KLUBOVNA
104	KLUBOVNA
105	OBEČNÍ POLICIE - CHODBA
106	OBEČNÍ POLICIE - KANCELÁŘ
107	OBEČNÍ POLICIE - KANCELÁŘ
108a	OBEČNÍ POLICIE - ŠATNA PERSONÁLU
108b	OBEČNÍ POLICIE - SPRCHA PERSONÁLU
109	TECHNICKÁ MÍSTNOST
110	ÚKLIDOVÁ KOMORA
111	OBEČNÍ POLICIE - WC PERSONÁLU
111a	UMÝVADLO
111b	WC
112	ZVEDACÍ PLOŠINA
113	SCHODIŠTĚ
114	WC - IMOBILNÍ + ŽENY - VEŘEJNOST
115	WC - MUŽI - VEŘEJNOST
115a	UMÝVADLO
115b	WC
116	VSTUPNÍ ZÁDVĚŘÍ 2
117	SPOLEČENSKÝ SÁL SETKÁVÁNÍ ČLENŮ SPOLKŮ OBCE
118	WC - IMOBILNÍ + ŽENY VEŘEJNOST
119	WC - MUŽI VEŘEJNOST
119a	UMÝVADLO
119b	WC
120	PŘÍPRAVNA
121	ŠATNA, UMÝVADLO - PERSONÁL
122	WC - PERSONÁL
123	ÚKLIDOVÁ KOMORA
124	VSTUP, LEDNICE
125	SKLAD
126	TERASA SETKÁVÁNÍ ČLENŮ SPOLKŮ OBCE
127	BEZBARIÉROVÁ RAMPA

PROJEKTANT	VED. PROFESE	VED. ZAKÁZKY	MĚŘITKO	POČ. A4	2	SVAZEK
Ing. PEŇÁZ	Ing. PEŇÁZ	Ing. KOTSCH	1:75	DATUM	04/2022	
			STUPEŇ DUR + DSP + DPS			
ODBĚRATEL Obec Sudkov, Sudkov 96, 788 21			projektování investorská činnost inženýrská činnost poradenská činnost  supring spol. s r.o. 787 01 Šumperk, Jesenícká 65 tel. +420 583 280 704 fax +420 583 214 906 e-mail supring@supring.cz www.supring.cz			
STAVBA	STAVEBNÍ ÚPRAVY OBJEKTU č.p. 97, Sudkov SPOLKOVÝ DŮM					
ČÁST	D.1.4.c - ZAŘÍZENÍ VZDUCHOTECHNIKY		ZAKÁZKOVÉ ČÍSLO	21 - 049		
OBSAH VÝKRESU	PŮDORYS 1.NP		ARCHIVNÍ ČÍSLO	SG - 3 - 2982		
			ČÍSLO VÝKRESU VZ 01			