
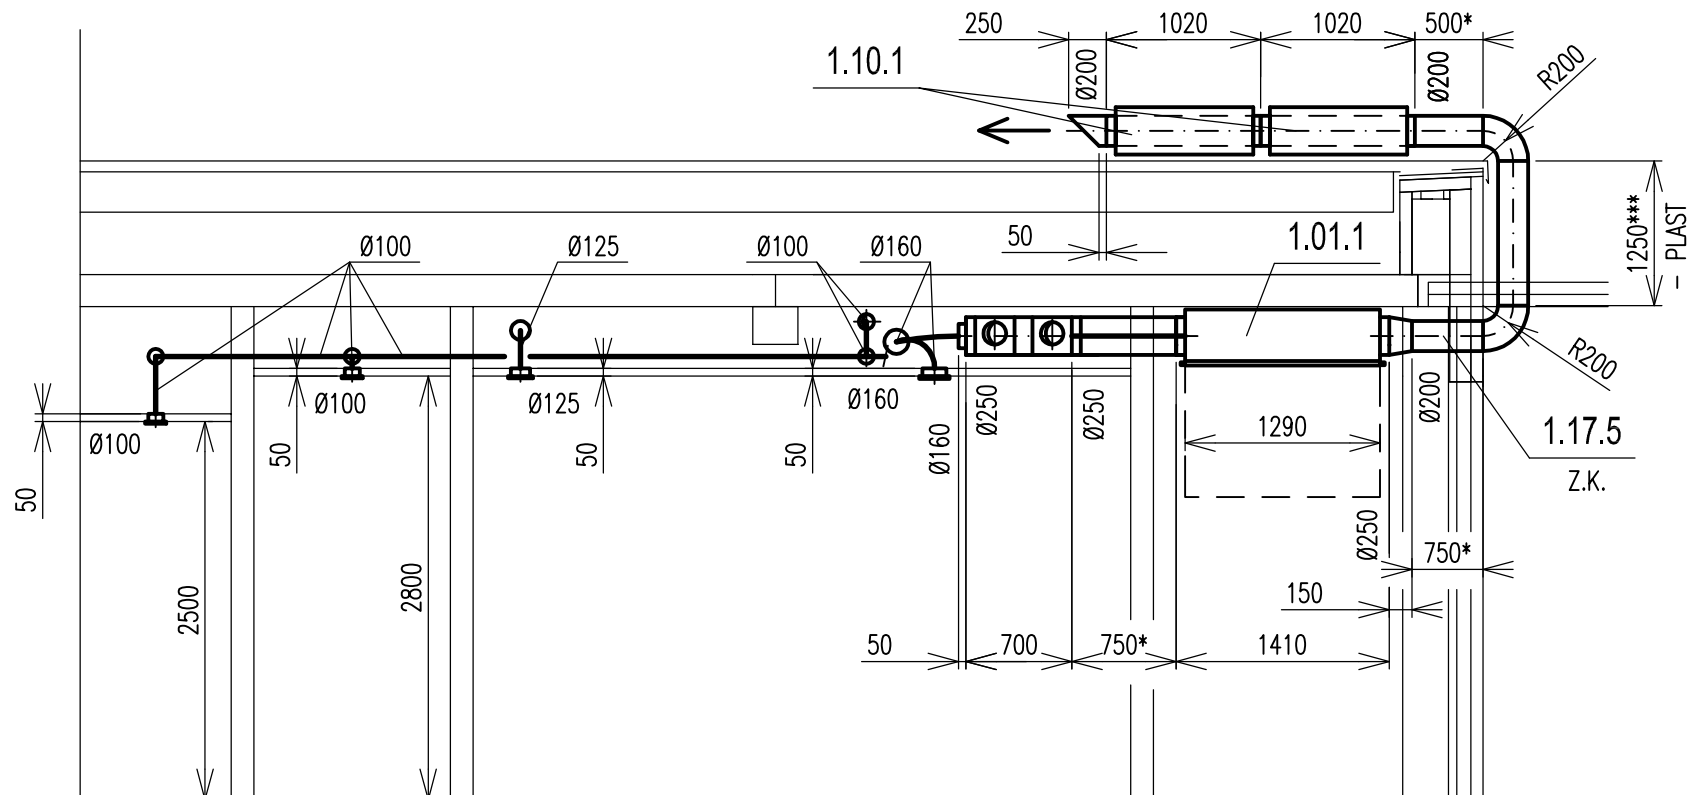



* – POTRUBÍ S PŘÍDAVKEM, VOLNÁ PŘÍRUBA

$$E - E \circlearrowleft$$


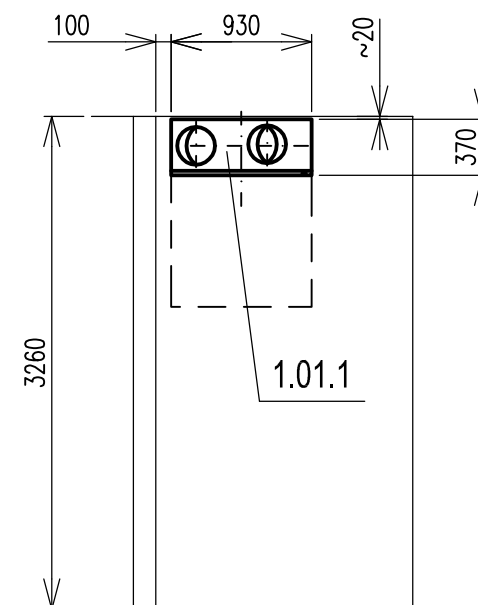
D - D 

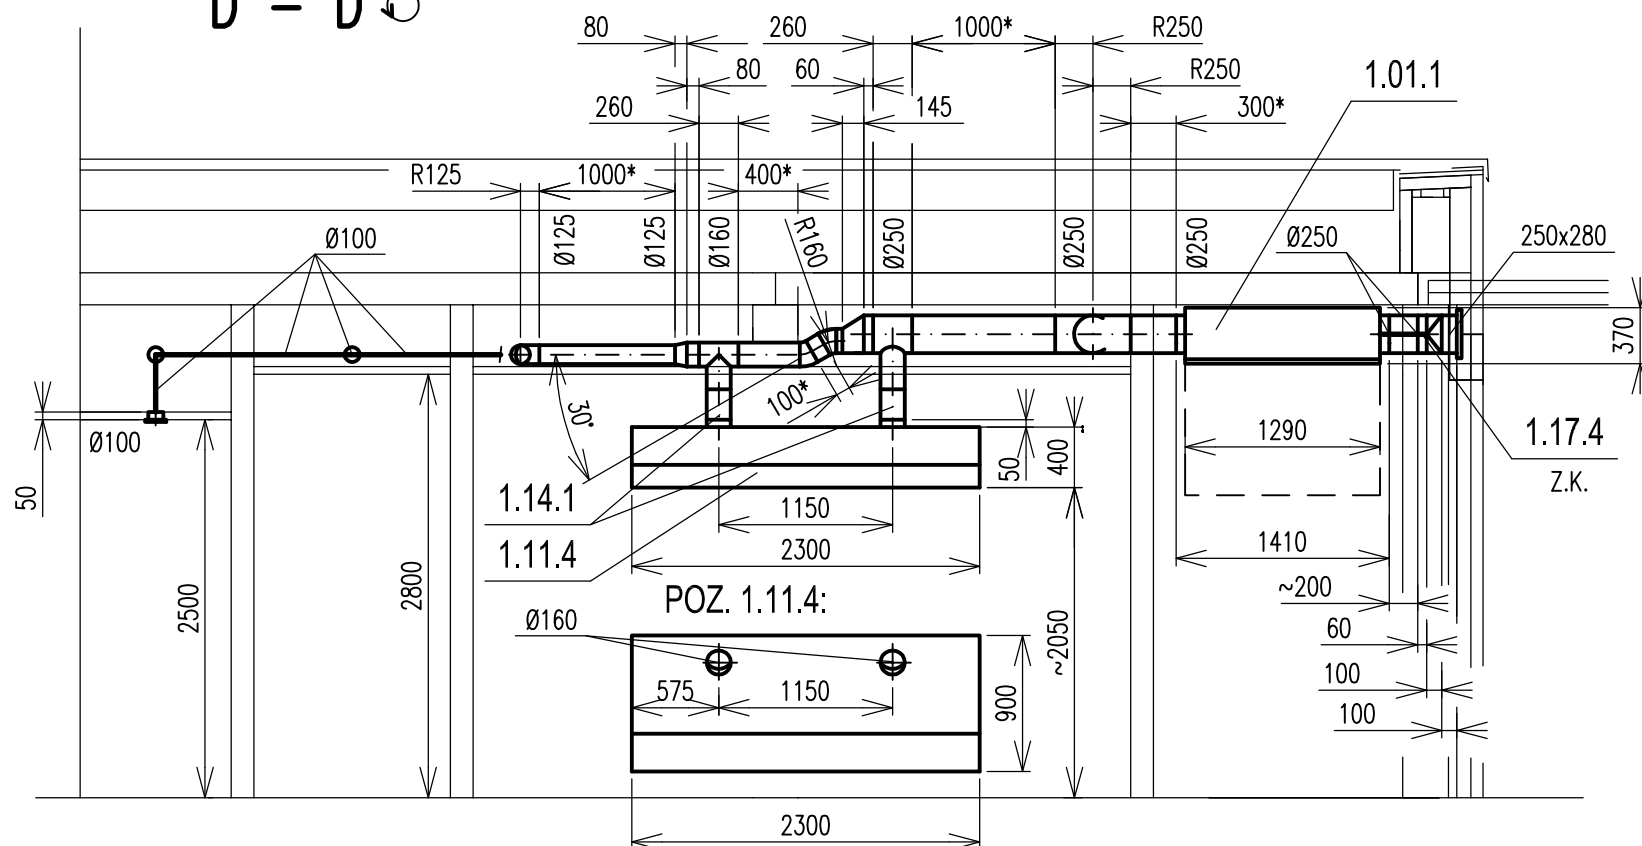


B - B

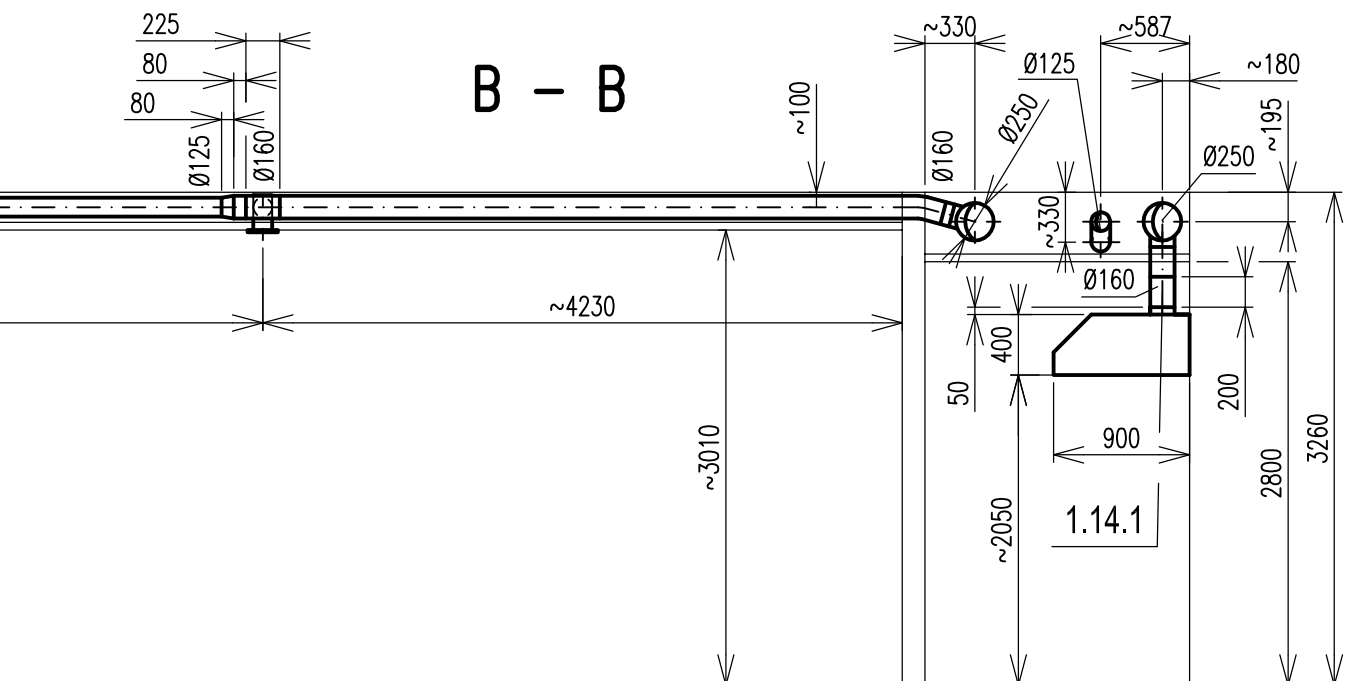

A - A



C - C

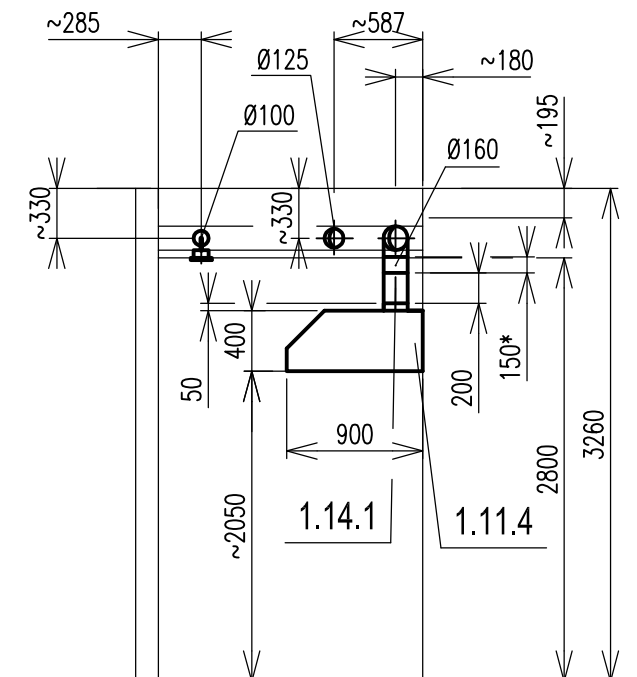

PROJEKTANT		VED. PROFESE	VED. ZAKÁZKY	MĚŘÍTKO	POČ. A4	2	SVAZEK
Ing. PEŇÁZ		Ing. PEŇÁZ	Ing. KOTSCH	1:50	DATUM	04/2022	
				STUPEŇ DUR + DSP + DPS			
ODBĚRATEL Obec Sudkov, Sudkov 96, 788 21				 supring spot. s r.o.			
STAVBA STAVEBNÍ ÚPRAVY OBJEKTU č.p. 97, Sudkov SPOLKOVÝ DŮM				 projektování  investiční činnost  inženýrská činnost  poradenská činnost 787 01 Šumperk, Jesentická 65 tel. +420 583 280 704 fax +420 583 214 906 e-mail supring@supring.cz www.supring.cz			
ČÁST D.1.4.c - ZAŘÍZENÍ VZDUCHOTECHNIKY				ZAKÁZKOVÉ ČÍSLO		ČÍSLO VÝKRESU	
OBSAH VÝKRESU				21 - 049		VZ 03	
ŘEZY				ARCHIVNÍ ČÍSLO		SG - 3 - 2984	