

LEGENDA:

1-4 HLUBINNÉ VRTY, 4 KUSY, PRŮMĚR 150mm, HLoubKA 120m
(vystrojení HDPE100 4*DN32)




SBJ SBĚRNÁ JÍMKA HLUBINNÝCH VRTŮ, 4 OKRUHY
ROZMĚR JÍMKY : 0,735,*0,41*0,41m(*s*dl)

Vrty budou realizované ve kvadrantu			
vrt č. 1:	X = 1083228,76	Y = 565466,89	
vrt č. 2:	X = 1083230,08	Y = 565459,09	
vrt č. 3:	X = 1083239,61	Y = 565454,00	
vrt č. 4:	X = 1083240,33	Y = 565445,26	

PROPOJOVACÍ POTRUBÍ, ÚSEK VRTY –SBĚRNÁ JÍMKA
HDPE100 RC DN40*3,7/PN16

PROPOJOVACÍ POTRUBÍ, ÚSEK SBĚRNÁ JÍMKA–OBJEKT
SDR17 HDPE100RC DN63*5,8/PN16, KRYTÍ POTRUBÍ 1 m
IZOLACE POTRUBÍ NÁLEKOVOU IZOLACÍ ARMAFLEX tl.13mm

PRÍČNÝ ŘEZ PRIMÁRU
VRTY–SBĚRNÁ ŠACHTA M 1:30

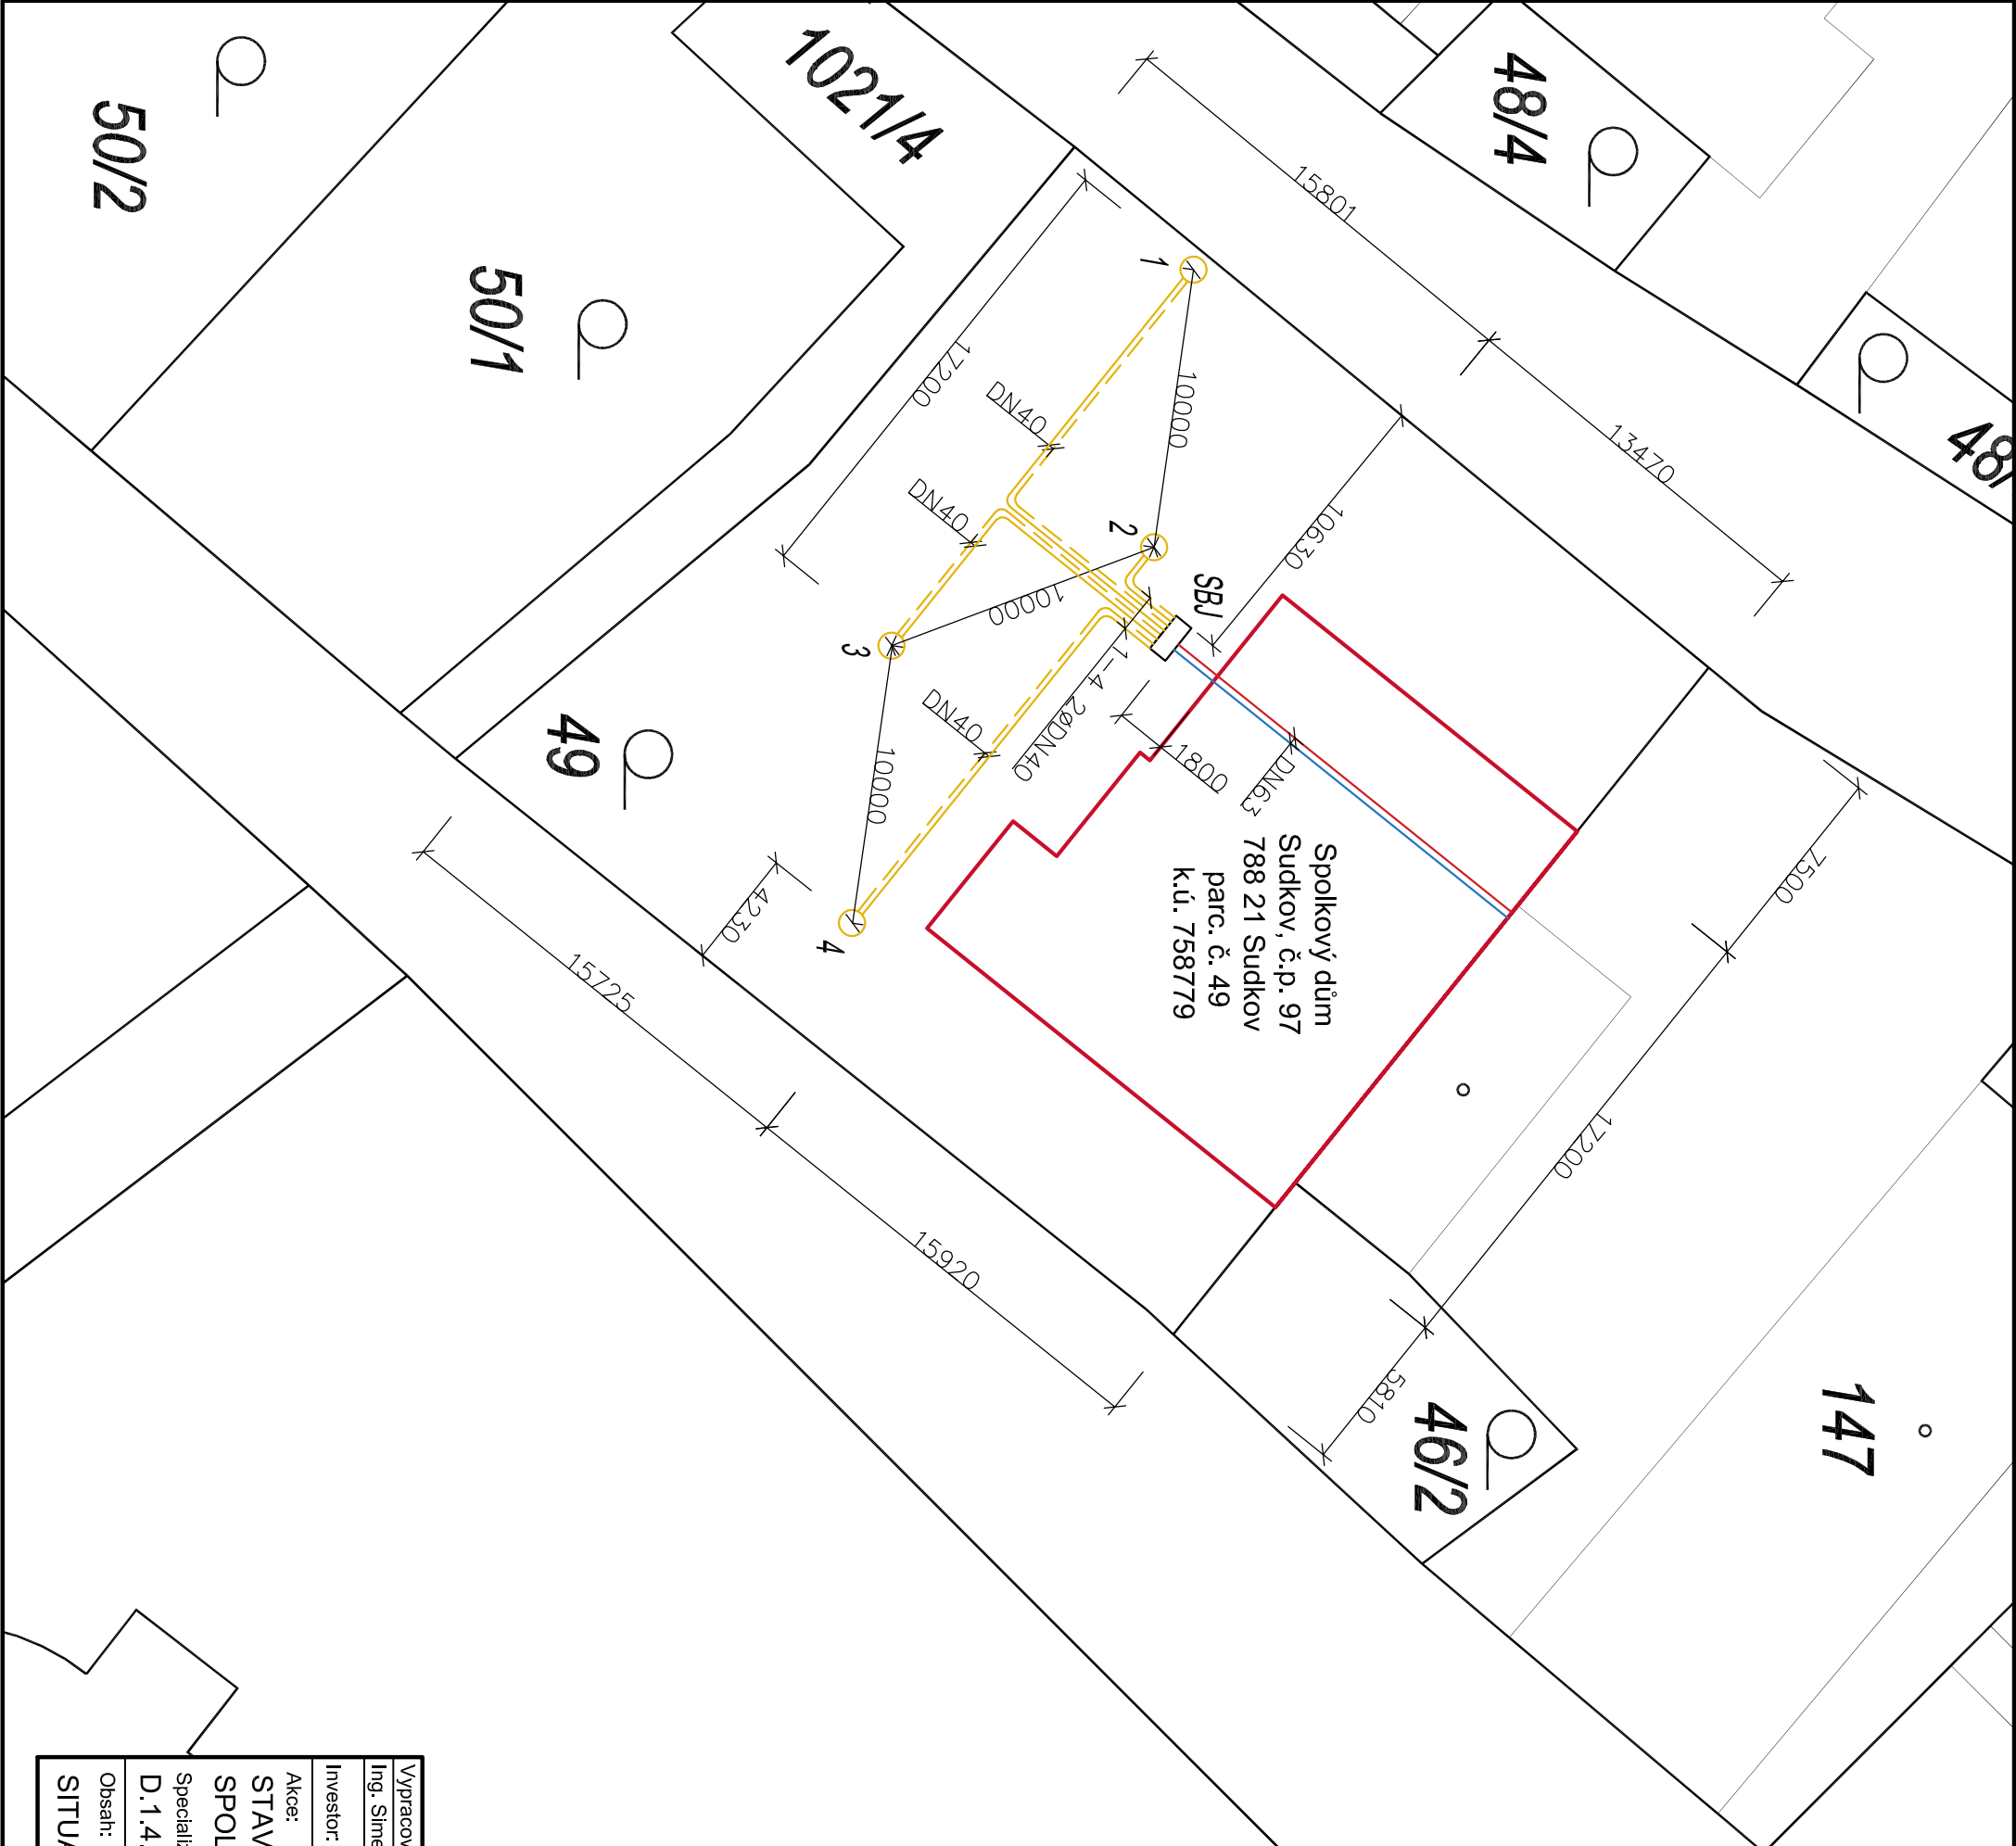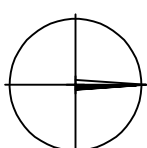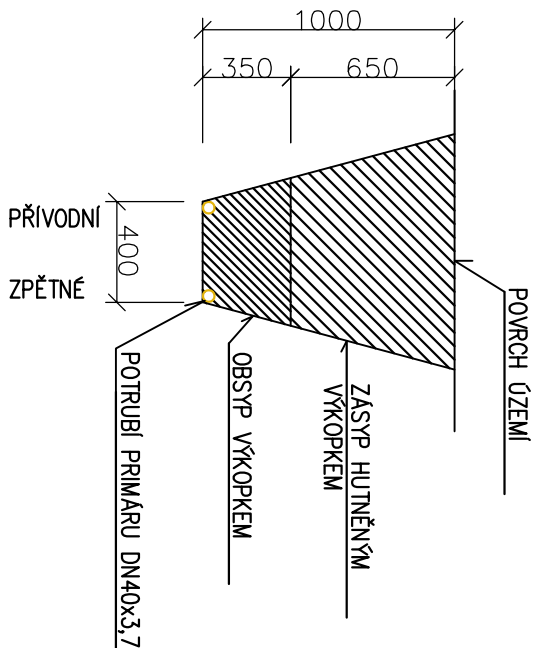

Vyracoval:		Razliko:	
Ing. Simeon Jančev		Ing. Jiří Kralcar	
Investor: Obec Sudkov, Sudkov 96, 788 21		Formát: A3	
Akce: STAVEBNÍ ÚPRAVY OBJEKTU č.p. 97, SUDKOV SPOLOKOVÝ DŮM		Datum: 05/2022	
Specializace: D.1.4.d Zdroj tepla - tepelné čerpadlo + vrty + MaR		Stupěn: DUR+DSP+DPS	
Obsah: SITUACE S VRTY PRO TČ		Měřítko: Č.VÝKRESU	
		1 : 250 D.1.4.d-02	