


PŮDORYS 1.NP

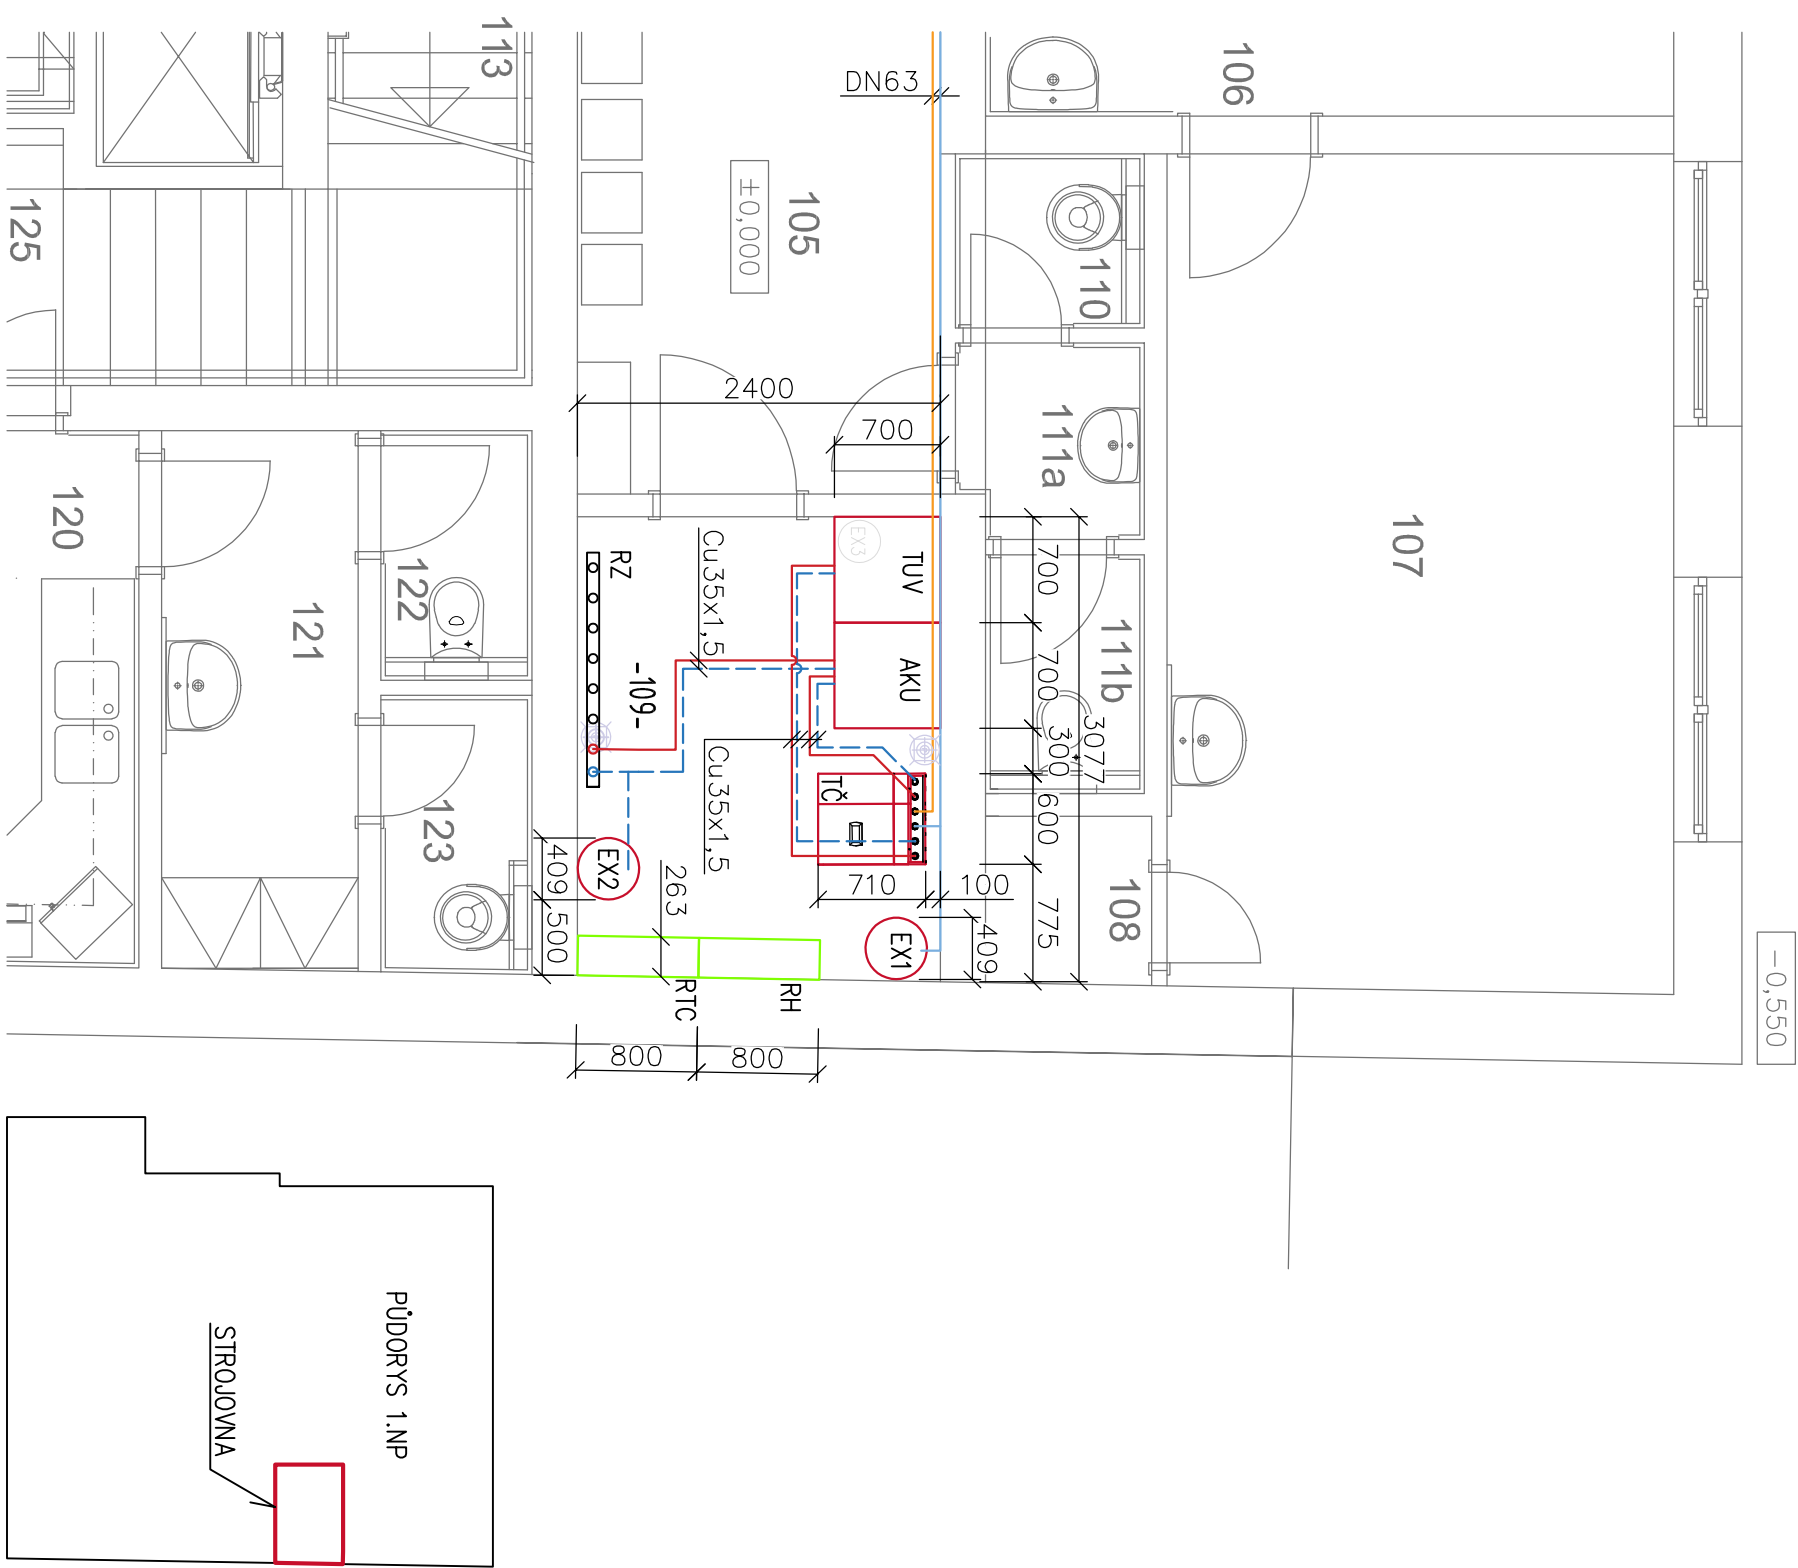

LEGENDA MÍSTNOSTÍ


Č. M.	NÁZEV MÍSTNOSTI	PLOCHA	Č. M.	NÁZEV MÍSTNOSTI	PLOCHA
100	VSTUP	9,78 m2	115	WC - MUŽI VEŘEJNOST	
101	VSTUPNÍ ZADVĚŘÍ 1	4,84 m2	115a	UMÝVADLO	1,62 m2
102	CHODBA	11,17 m2	115b	WC	2,16 m2
103	ŠATNA	10,56 m2	116	VSTUPNÍ ZADVĚŘÍ 2	4,64 m2
104	KLUBOVNA SENIORŮ	16,84 m2	117	CUKRAŘNA - BISTRO	46,56 m2
105	ŠATNA	11,28 m2	118	WC - IMOBILNÍ + ŽENY VEŘEJNOST	2,96 m2
106	KANCELÁŘ	13,00 m2	119	WC - MUŽI VEŘEJNOST	
107	KLUBOVNA - OCHOTNICKÉ DIVADLO	16,54 m2	119a	UMÝVADLO	2,04 m2
108	SKLAD	1,33 m2	119b	WC	1,85 m2
109	TECHNICKÁ MÍSTNOST	7,33 m2	120	PŘÍPRAVNA	7,09 m2
110	ÚKLIDOVÁ KOMORA	1,44 m2	121	ŠATNA, UMÝVADLO - PERSONÁL	4,64 m2
111	WC - PERSONÁL		122	WC - PERSONÁL	1,65 m2
111a	UMÝVADLO	1,56 m2	123	ÚKLIDOVÁ KOMORA	1,84 m2
111b	WC	1,66 m2	124	SKLAD	7,25 m2
112	ZVEDACÍ PLOŠINA	1,79 m2	125	SKLAD	4,87 m2
113	SCHODIŠTĚ		126	LETNÍ PŘEDZAHŘÁDKA - TERASA	52,45 m2
114	WC - IMOBILNÍ + ŽENY VEŘEJNOST	2,93 m2	127	BEZBARIÉROVÁ RAMPA	7,34 m2

LEGENDA ZAŘÍZENÍ

- TČ TEPELNÉ ČERPADLO ZEMĚ/VODA, VÝKON 0/35°C = 22,8 kW S PLYNULE ŘÍZENÝM VÝKONEM
COP 0/35°C = 4,9, PRO OHŘEV TUV FUNKCE SUPERHEATER – OHŘEV TEPLÉ VODY AŽ NA 70°C, REGULATE ENERGY MANAGER PRO FVE, ENERGETICKÁ TŘÍDA A+++
TUV NEGATIVNÍ ZÁSOBNÍK TEPLÉ VODY, OBJEM 500 L, (ŠxHxV) = 700x700x1680 mm
AKU AKUMULÁTOR TOPNÉ VODY, OBJEM 500 L, (ŠxHxV) = 700x700x1680 mm
EX1 EXPANZNÍ NÁDOBA PRIMÁRNÍHO OKRUHU (VRTŮ) – 50 L
EX2 EXPANZNÍ NÁDOBA OTOPNÉ SOUSTAVY – 60 L
EX3 EXPANZNÍ NÁDOBA TUV (součást projektu ZTI)
RZ ROZDĚLOVAČ/SBĚRAČ OTOPNÉ SOUSTAVY
RH HLAVNÍ ELEKTRO ROZVADĚČ, NÁSTĚNNÝ
RTC ROZVADĚČ TECHNOLOGIE VYTÁPĚNÍ – TEPELNÉ ČERPADLO

VÝPIS POTRUBÍ

- POTRUBÍ PRIMÁRNÍHO OKRUHU TČ, PROPOJENÍ VRTŮ + ZDROJ
SDR17 HDPE100RC DN63*5,8/PN16
IZOLACE POTRUBÍ NAVLEKOVOU IZOLACÍ ARMAFLEX tl. 13mm
POTRUBÍ SEKUNDÁRNÍHO OKRUHU TČ, MĚDĚNÉ

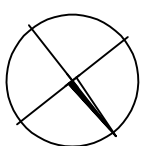

Vypracoval:		Zodpovědný projektant:		Razítko:	
Ing. Simeon Jančev		Ing. Jiří Kralcar			
Investor: Obec Sudkov, Sudkov 96, 788 21					
Akce: STAVEBNÍ ÚPRAVY OBJEKTU č.p. 97, SUDKOV SPOLKOVÝ DŮM					
Specializace: D.1.4.d Zdroj tepla - tepelné čerpadlo + vrtý + MaR				FORMÁT	A3
				DATUM	05/2022
				STUPĚŇ	DUR+DSP+DPS
Obsah: TECHNICKÁ MÍSTNOST S TČ				MĚŘÍTKO:	Č.VÝKRESU
				1 : 50	D.1.4.d-05