


PŮDORYS 1.NP

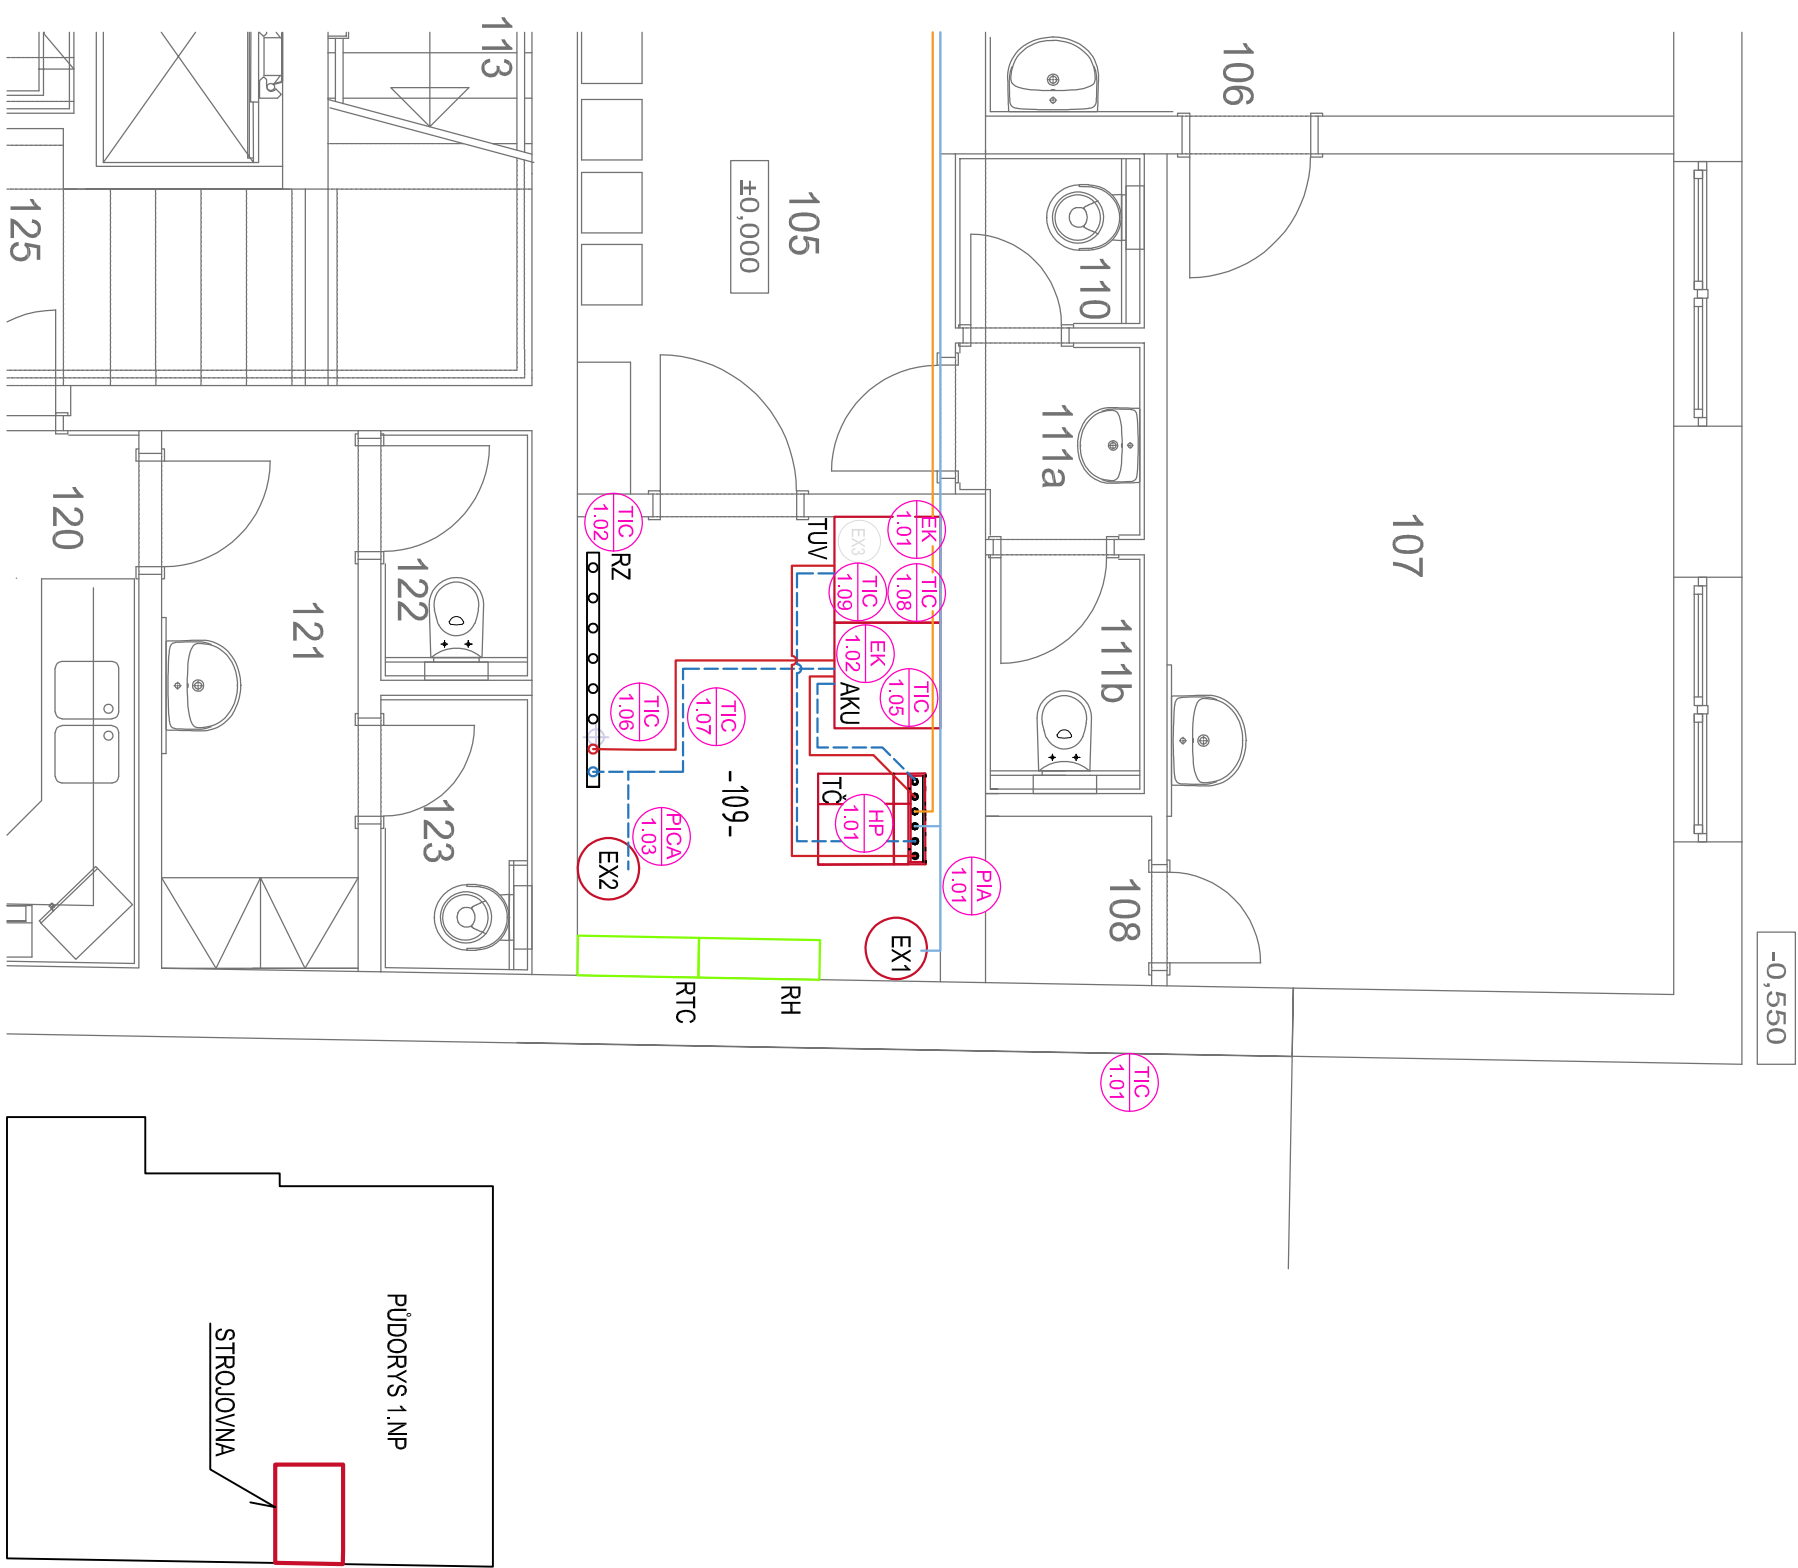

LEGENDA MÍSTNOSTÍ

Č. M.	NÁZEV MÍSTNOSTI	PLOCHA
100	VSTUP	9,78 m2
101	VSTUPNÍ ZÁDVEŘÍ 1	4,84 m2
102	CHODBA	11,17 m2
103	ŠATNA	10,56 m2
104	KLUBOVNA SENIORŮ	16,84 m2
105	ŠATNA	11,28 m2
106	KANCELÁŘ	13,00 m2
107	KLUBOVNA - OCHOTNICKÉ DIVADLO	16,54 m2
108	SKLAD	1,33 m2
109	TECHNICKÁ MÍSTNOST	7,33 m2
110	ÚKLIDOVÁ KOMORA	1,44 m2
111	WC - PERSONÁL	
111a	UMÝVADLO	1,56 m2
111b	WC	1,66 m2
112	ZVEDACÍ PLOŠINA	1,79 m2
113	SCHODIŠTĚ	
114	WC - IMOBILNÍ + ŽENY VEŘEJNOST	2,93 m2


Č. M.	NÁZEV MÍSTNOSTI	PLOCHA
115	WC - MUŽI VEŘEJNOST	
115a	UMÝVADLO	1,62 m2
115b	WC	2,16 m2
116	VSTUPNÍ ZÁDVEŘÍ 2	4,64 m2
117	CUKRAŘNA - BISTRO	46,56 m2
118	WC - IMOBILNÍ + ŽENY VEŘEJNOST	2,96 m2
119	WC - MUŽI VEŘEJNOST	
119a	UMÝVADLO	2,04 m2
119b	WC	1,85 m2
120	PŘÍPRAVNA	7,09 m2
121	ŠATNA, UMÝVADLO - PERSONÁL	4,64 m2
122	WC - PERSONÁL	1,65 m2
123	ÚKLIDOVÁ KOMORA	1,84 m2
124	SKLAD	7,25 m2
125	SKLAD	4,87 m2
126	LETNÍ PŘEDZAHŘÁDKA - TERASA	52,45 m2
127	BEZBARÉROVÁ RAMPA	7,34 m2

LEGENDA ZAŘÍZENÍ

- TČ TEPELNÉ ČERPADLO ZEMĚNODA, VÝKON 0/35°C = 22,8 kW S PLYNULÉ ŘÍZENÝM VÝKONEM
COP 0/35°C = 4,9, PRO OHŘEV TUV FUNKCE SUPERHEATER - OHŘEV TEPLÉ VODY AŽ NA 70°C, REGULATE ENERGY MANAGER PRO FVE, ENERGETICKÁ TŘÍDA A+++
NEGATIVNÍ ZÁSOBNÍK TEPLÉ VODY, OBJEM 500 L, (ŠxHxV) = 700x700x1680 mm
TUV AKUMULÁTOR TOPNÉ VODY, OBJEM 500 L, (ŠxHxV) = 700x700x1680 mm
AKU EX1 EXPANZNÍ NÁDOBA PRIMÁRNÍHO OKRUHU (VRTU) - 50 L
EX2 EXPANZNÍ NÁDOBA OTOPNÉ SOUSTAVY - 60 L
EX3 EXPANZNÍ NÁDOBA TUV (součást projektu ZTI)
RZ ROZDĚLOVAČ/SBĚRAČ OTOPNÉ SOUSTAVY
RH HLAVNÍ ELEKTRO ROZVADĚČ, NÁSTĚNNÝ
RTC ROZVADĚČ TECHNOLOGIE VYTÁPĚNÍ - TEPELNÉ ČERPADLO

VÝPIS POTRUBÍ

- POTRUBÍ PRIMÁRNÍHO OKRUHU TČ, PROPOJENÍ VRTŮ + ZDROJ
SDR17 HDPE100RC DN63*5,8/PN16
IZOLACE POTRUBÍ NÁVLEKOVOU IZOLACÍ ARMAFLEX tl. 13mm
POTRUBÍ SEKUNDÁRNÍHO OKRUHU TČ, MĚDĚNÉ

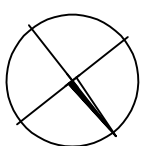

Vypracoval:	Zodpovědný projektant:	Režisr:
Ing. Simeon Jančev	Ing. Jiří Kralcar	
Investor: Obec Suckov, Suckov 96, 788 21		
Akce:		
STAVEBNÍ ÚPRAVY OBJEKTU č.p. 97, SUDKOV SPOLKOVÝ DŮM		
Specializace:		
D.1.4.d Zdroj tepla - tepelné čerpadlo + vrtý + MaR		
Obsah:		
TECHNICKÁ MÍSTNOST S TČ - Elektro + MaR		

FORMÁT	A3
DATUM	05/2022
STUPĚŇ	DUR+DSP+DPS
MĚŘÍTKO:	Č.VÝKRESU
1 : 50	D.1.4.d-07