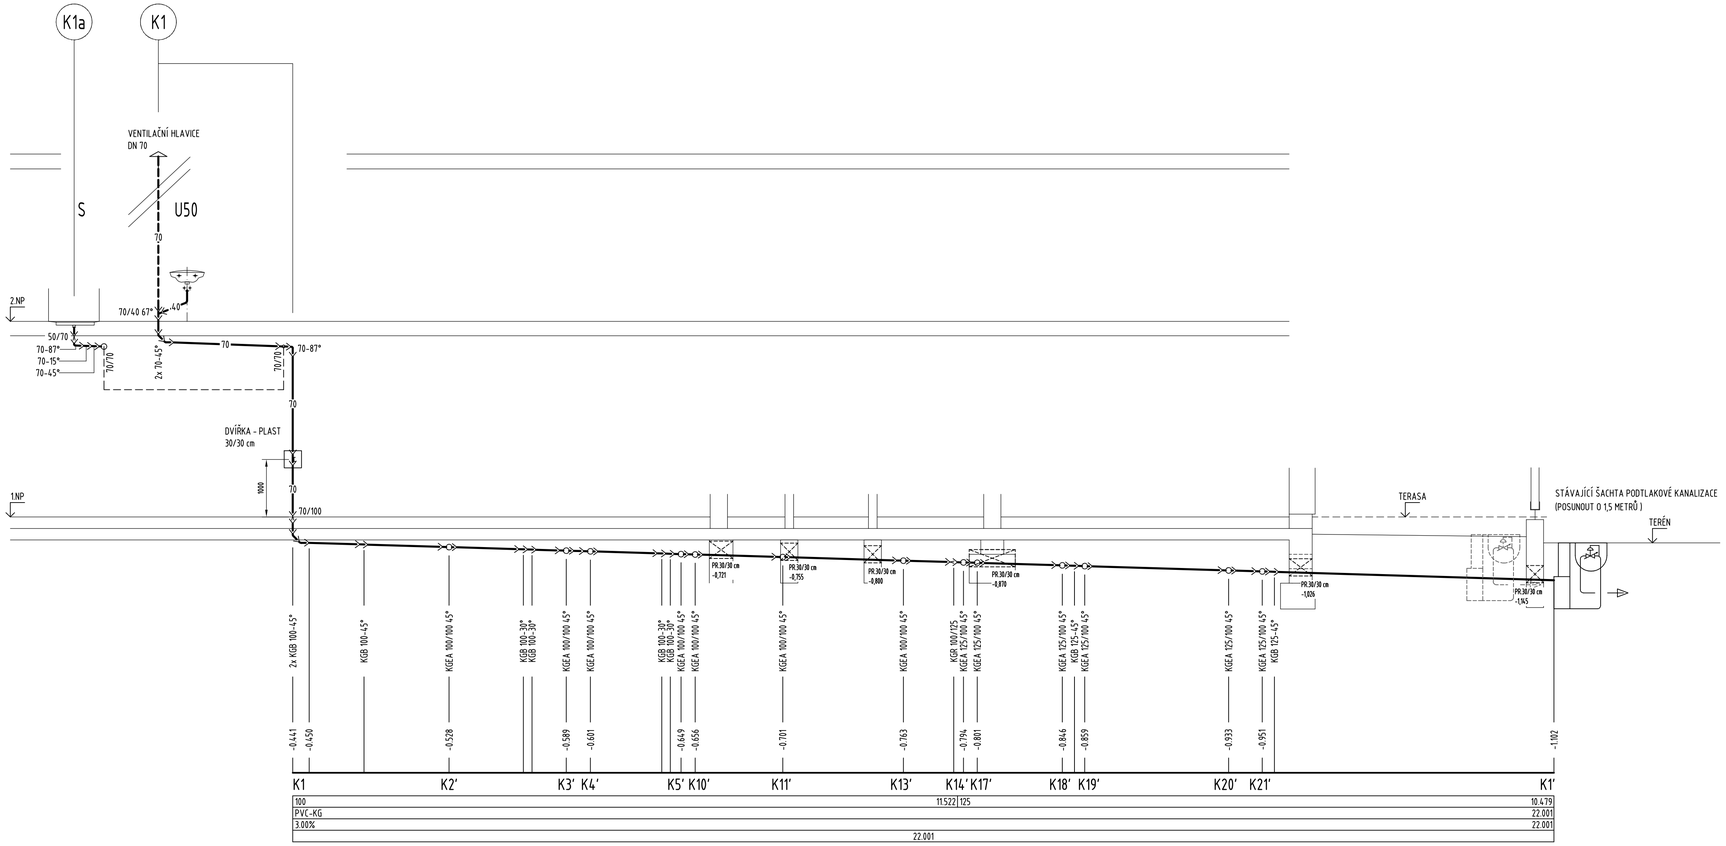

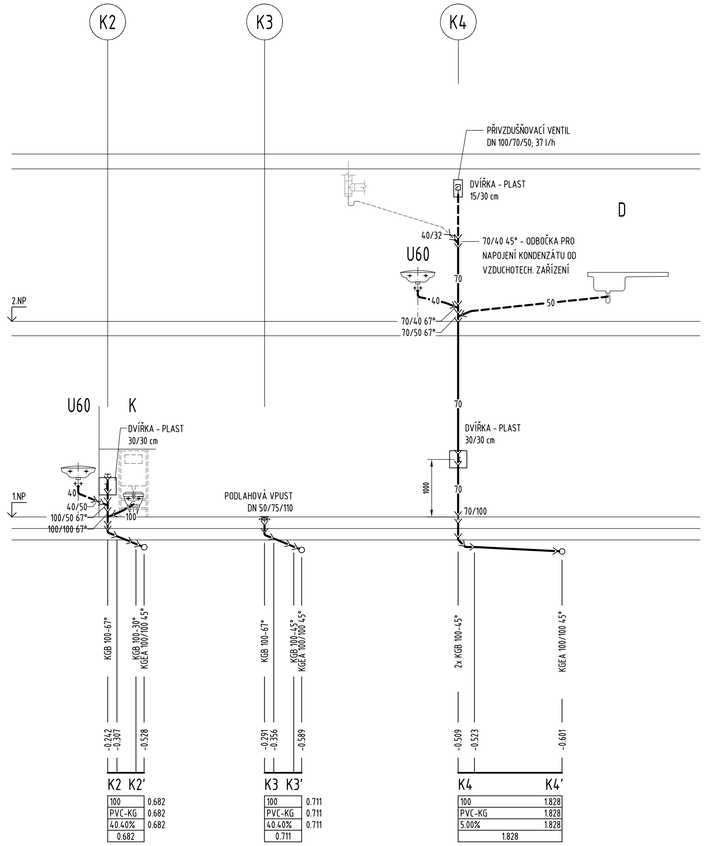

LEGENDA: VIZ VÝKRES "ZT-12"

Zodp. projektant	Vypracoval	Kreslil	FRYS STAVEBNÍ PROJEKCE
Vladimír Schertler	Vladimír Schertler	Vladimír Schertler	
Kraj: Olomoucký	Městský úřad: Sudkov		
Investor: Obec Sudkov, Sudkov 96, 788 21			Formát: 10xA4
Stavba: STAVEBNÍ ÚPRAVY OBJEKTU č.p. 97, Sudkov SPOLKOVÝ DŮM			Měřítko: 1:50
			Datum: 11/2021
			Účel: DSP + DPS
			Číslo zakázky: 21/08a
Část: D.1.4e Technika prostředí staveb ZDRAVOTNĚ TECHNICKÉ INSTALACE			Číslo výkresu: ZT 07 / Číslo paré:
Název výkresu: SCHÉMA KANALIZACE I (K1 ÷ K4)			