


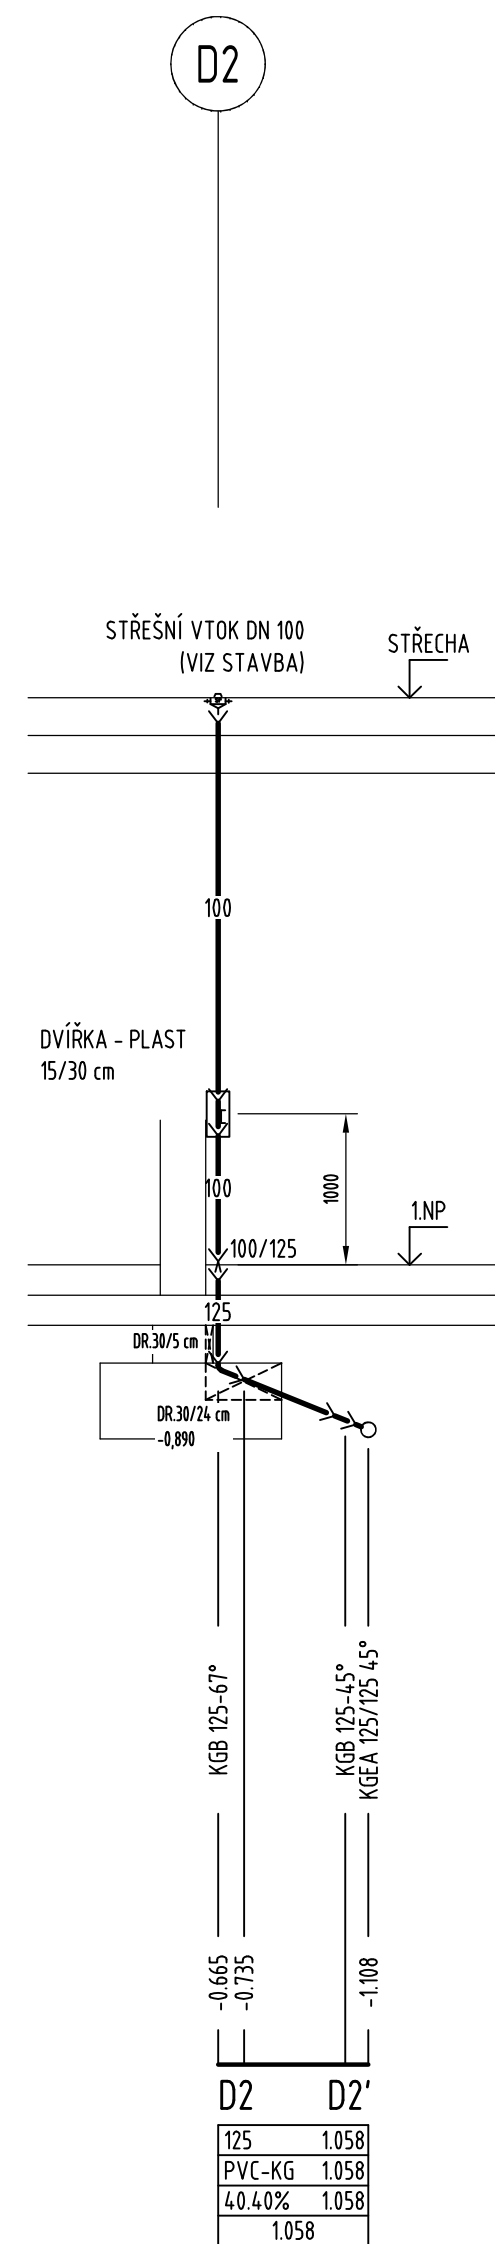

Zodp. projektant Vladimír Schertler <i>Schertl</i>	Vypracoval Vladimír Schertler <i>Schertl</i>	Kreslil Vladimír Schertler <i>Schertl</i>	
Kraj: Olomoucký	Městský úřad: Sudkov		
Investor: Obec Sudkov, Sudkov 96, 788 21			
Stavba: STAVEBNÍ ÚPRAVY OBJEKTU č.p. 97, Sudkov SPOLKOVÝ DŮM			
Část:	D.1.4e Technika prostředí staveb ZDRAVOTNÉ TECHNICKÉ INSTALACE		Formát 10xA4
Název výkresu:	SCHÉMA KANALIZACE IV (D1 ÷ D3)		Měřítko 150 Datum 11/2021 Účel DSP + DPS Číslo zakázky 21/08a
			Číslo výkresu: Číslo paré: ZT 10