
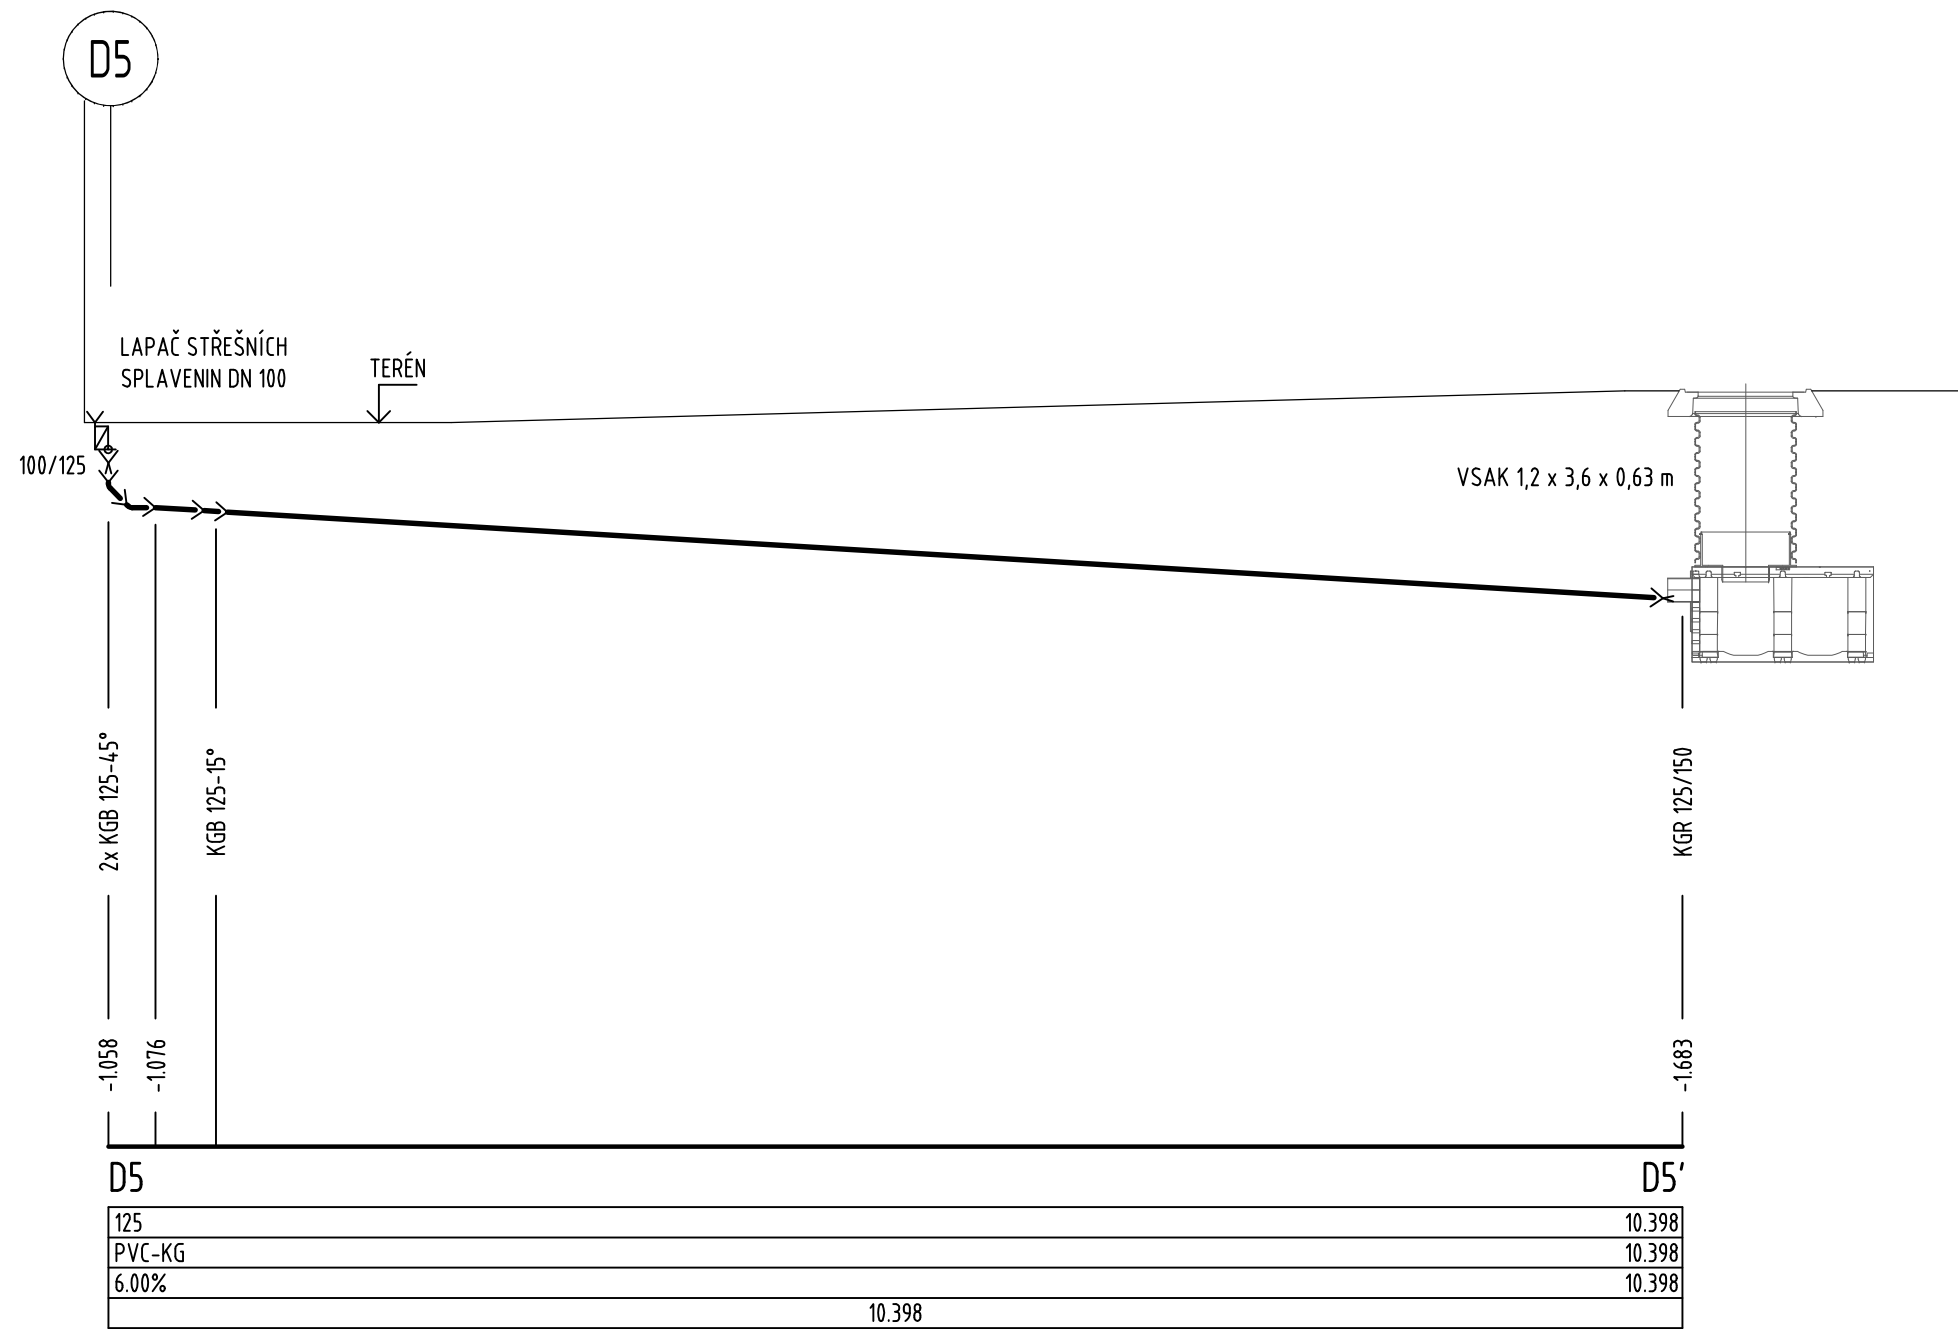


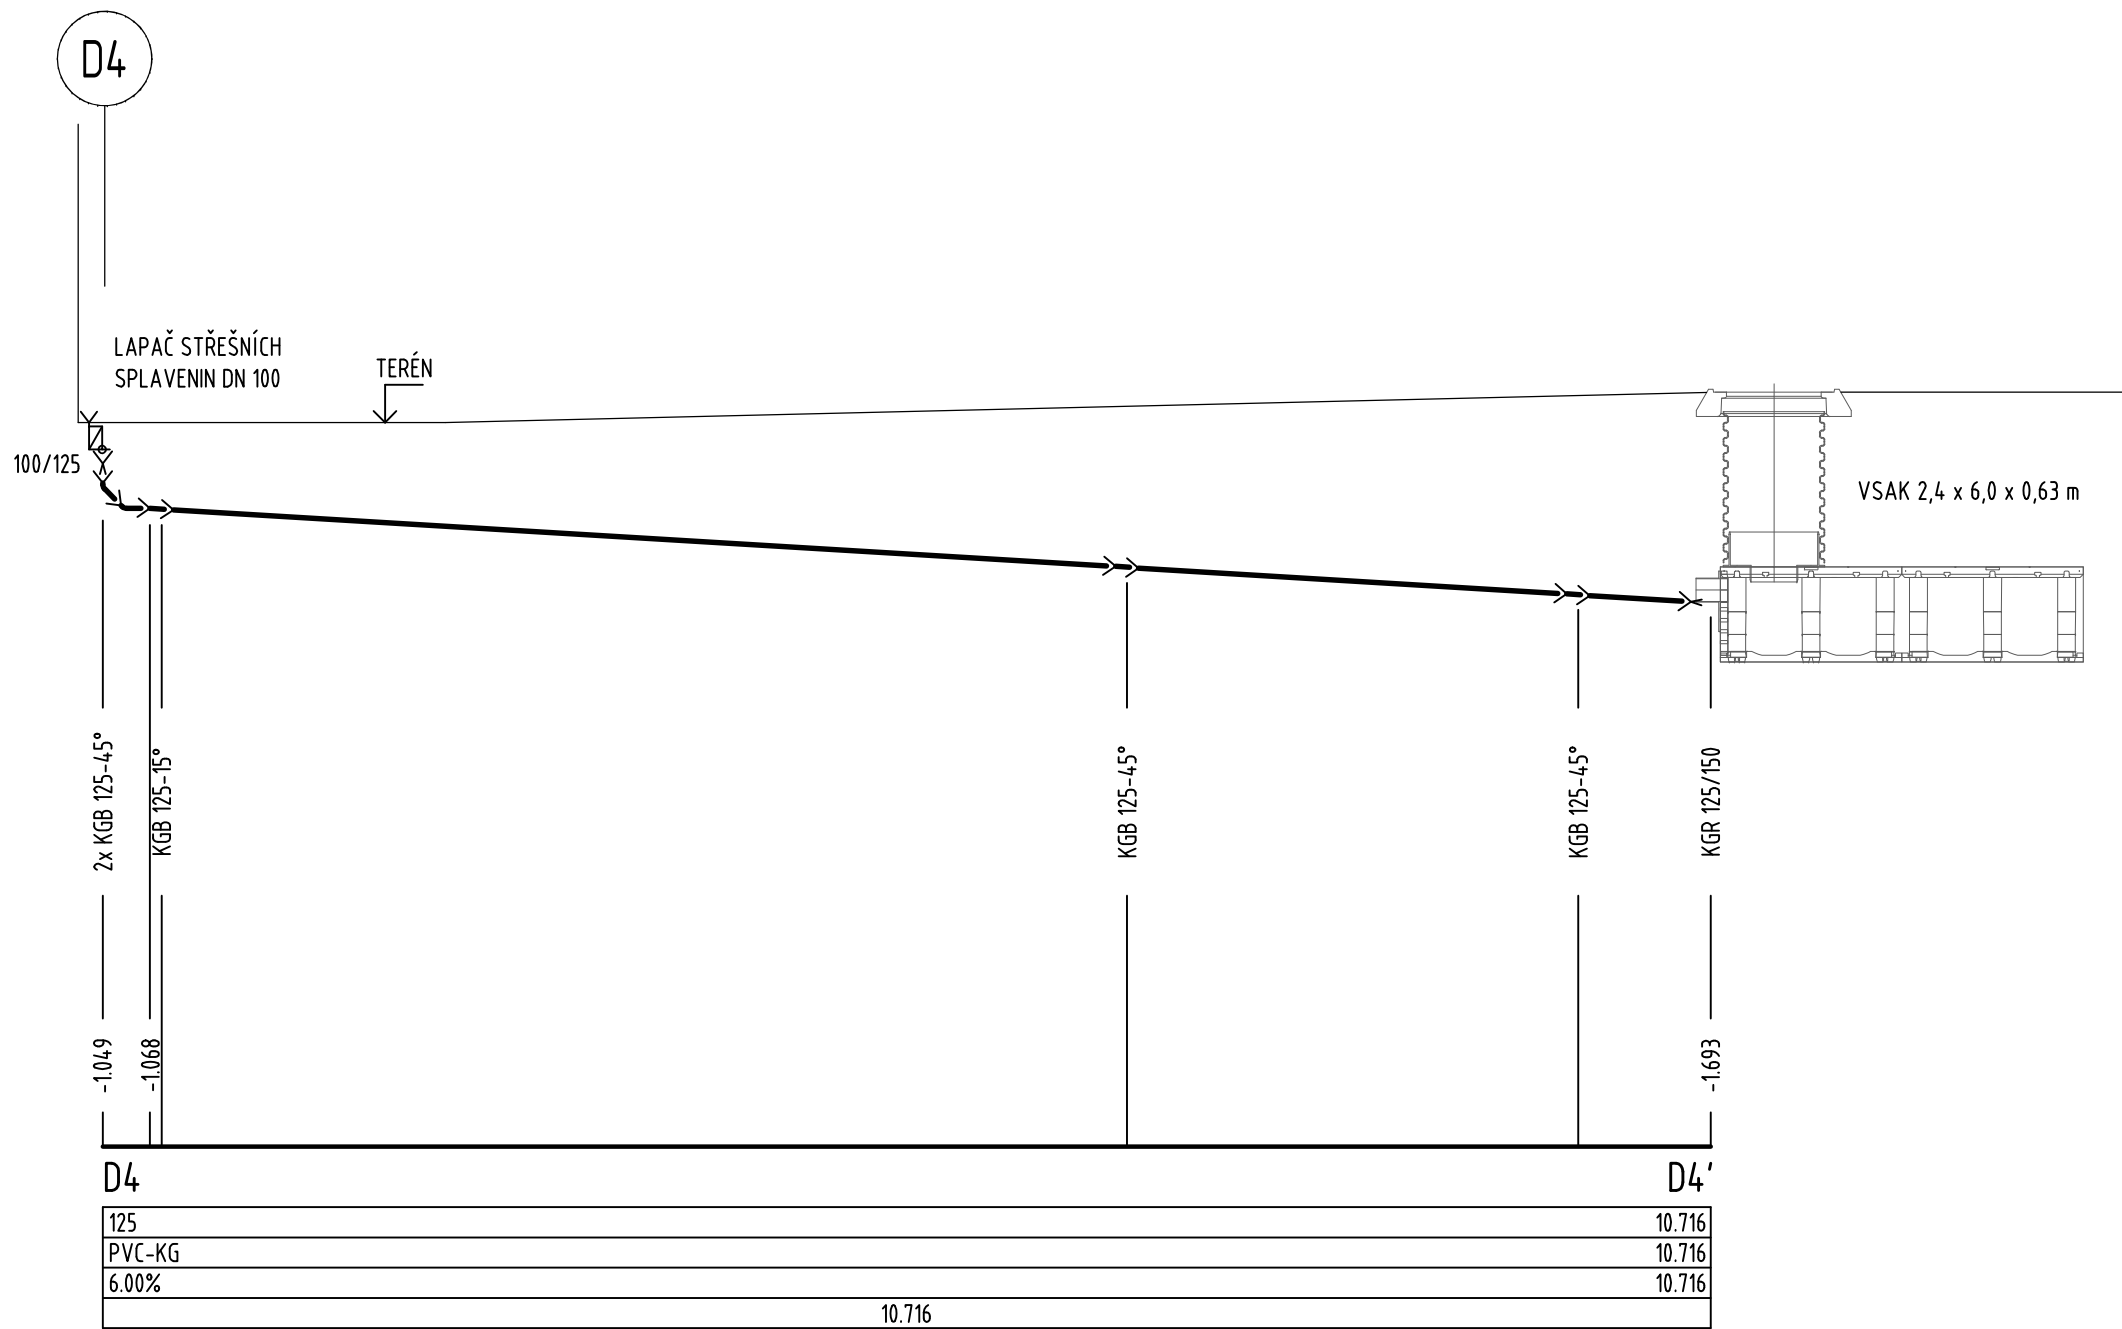

LEGENDA: VIZ VÝKRES "ZT-12"

Zodp. projektant Vladimír Schertler <i>Schertl</i>	Vypracoval Vladimír Schertler <i>Schertl</i>	Kreslil Vladimír Schertler <i>Schertl</i>	FRYS STAVEBNÍ PROJEKCE	
Kraj: Olomoucký	Městský úřad: Sudkov	Investor: Obec Sudkov, Sudkov 96, 788 21	Formát	3xA4
Stavba: STAVEBNÍ ÚPRAVY OBJEKTU č.p. 97, Sudkov SPOLKOVÝ DŮM			Měřítko	1:50
			Datum	11/2021
			Účel	DSP + DPS
			Číslo zakázky	21/08a
Část: D.1.4e Technika prostředí staveb ZDRAVOTNÉ TECHNICKÉ INSTALACE			Číslo výkresu:	Číslo paré:
Název výkresu: SCHÉMA KANALIZACE V (D4 ÷ D5)			ZT 11	