



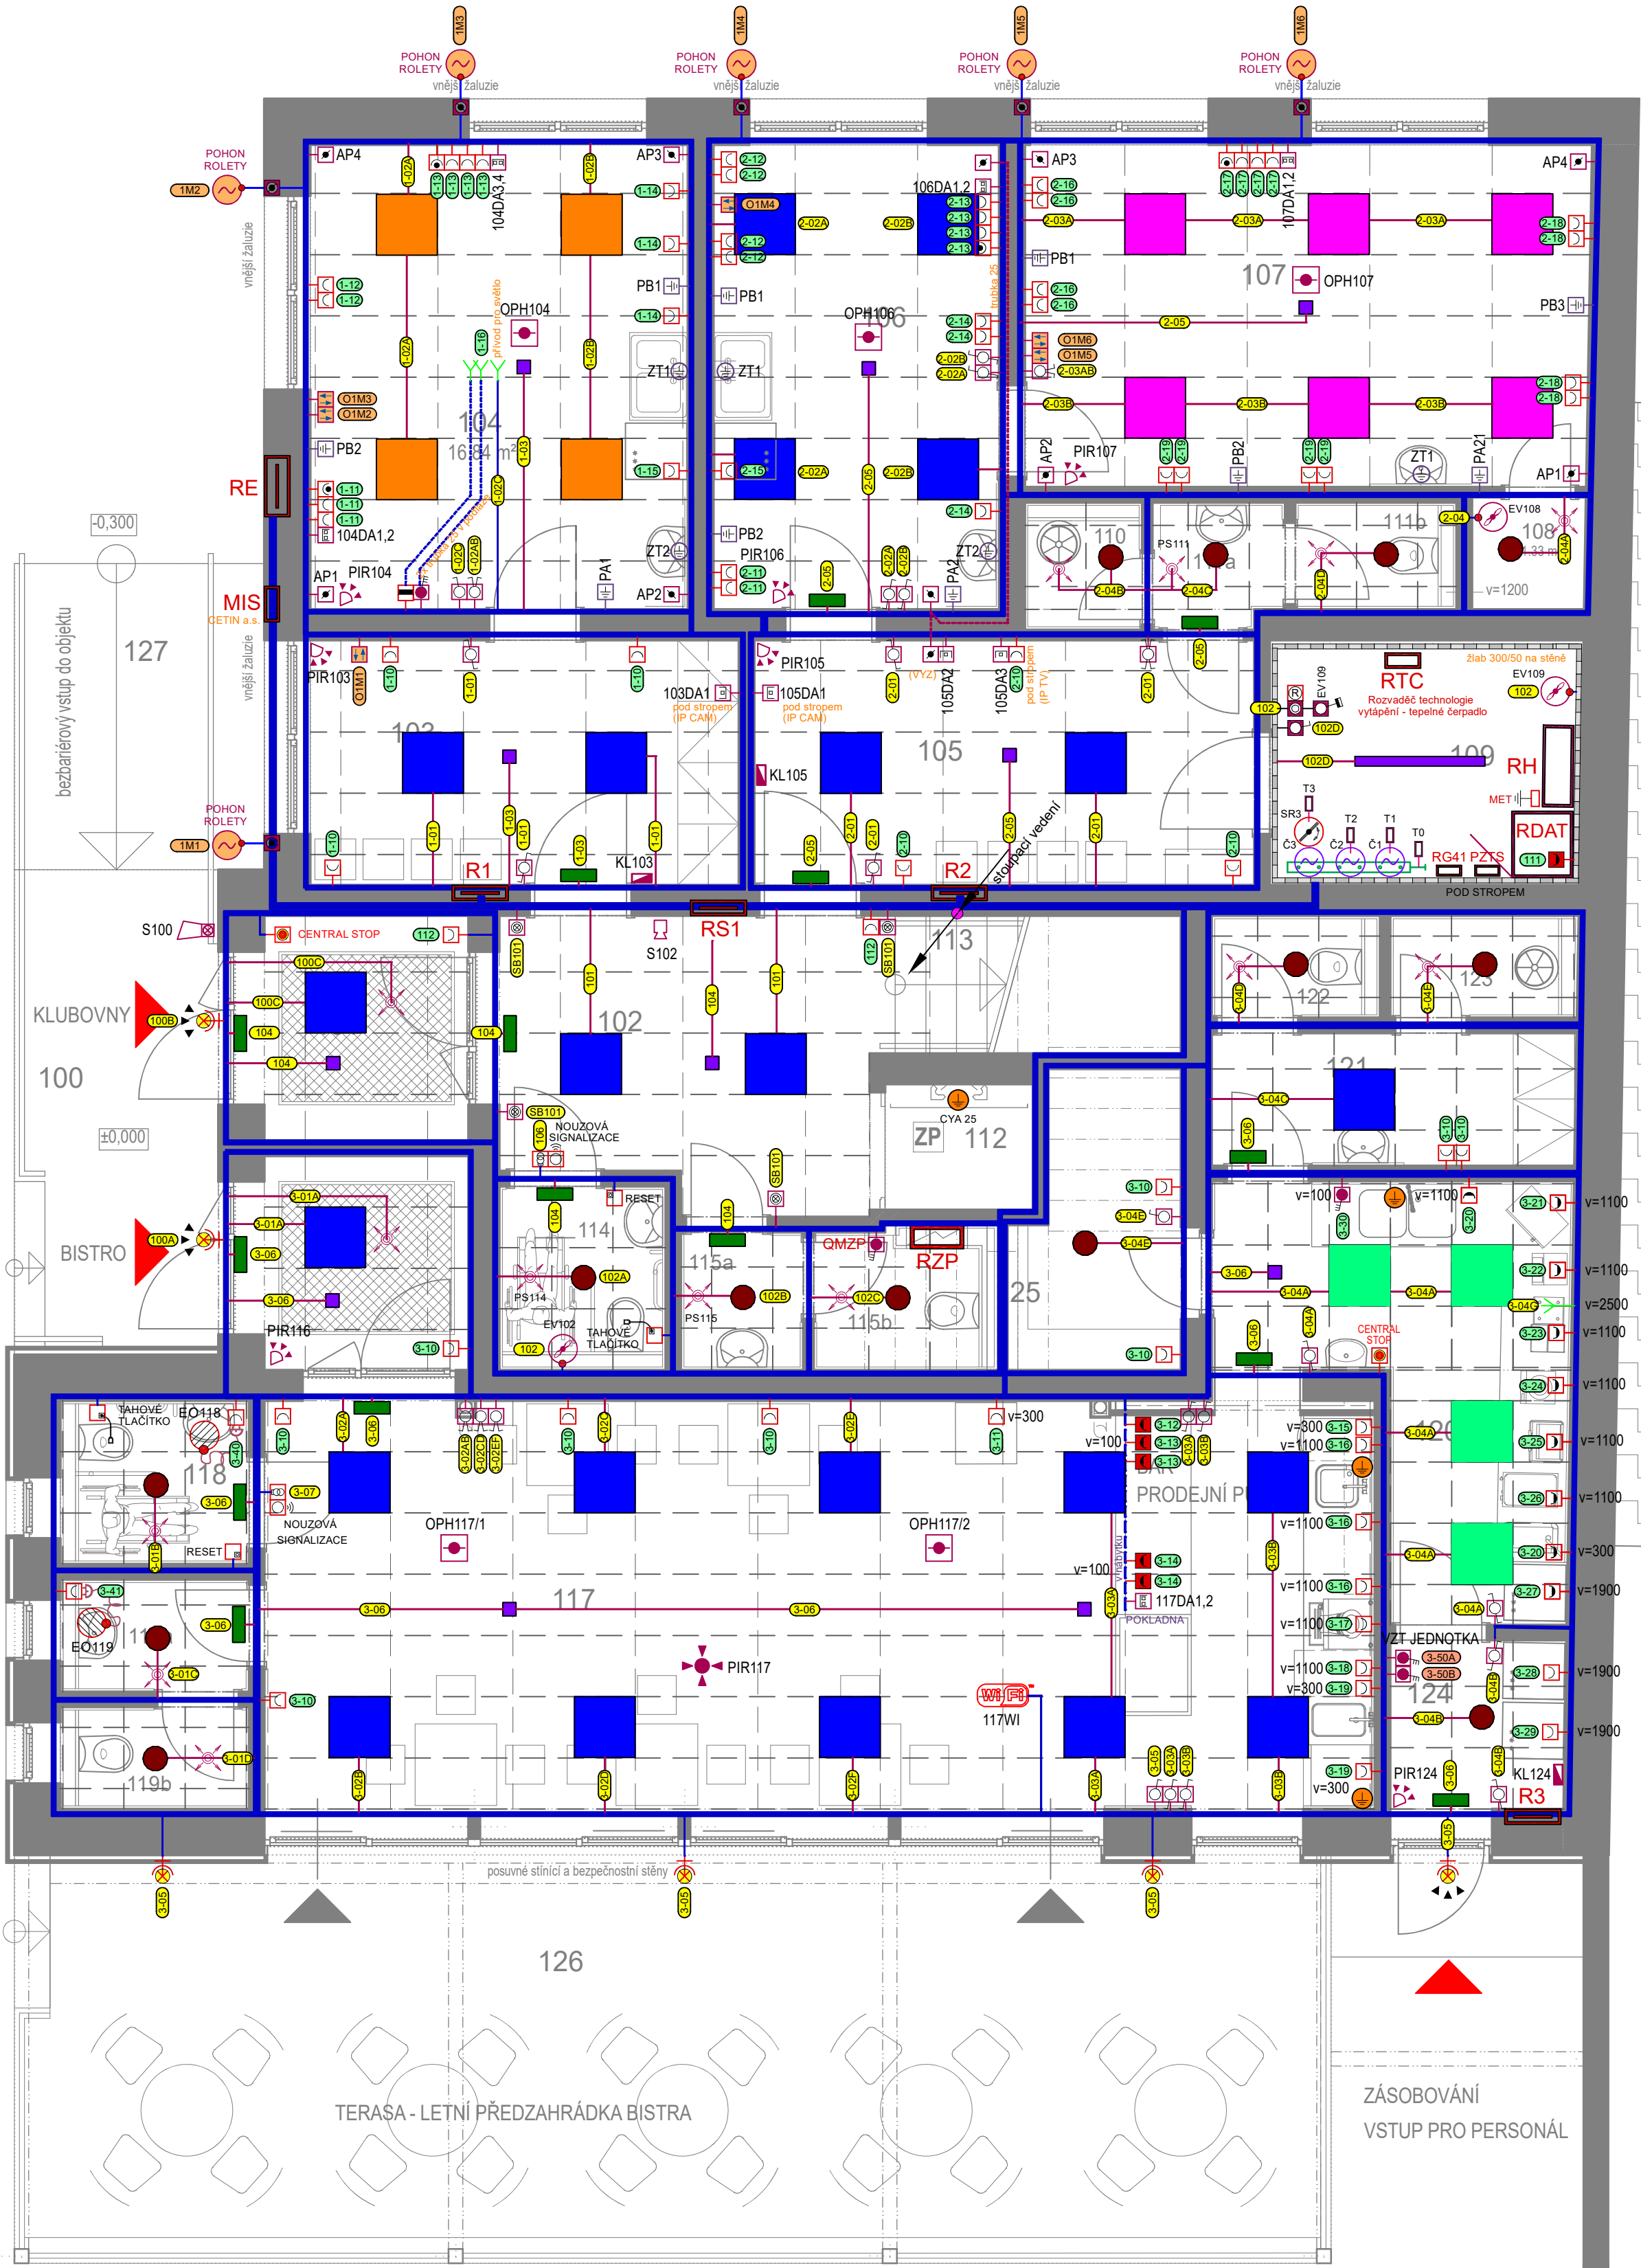

| Č. M. | NÁZEV MÍSTNOSTI                |
|-------|--------------------------------|
| 100   | VSTUP                          |
| 101   | VSTUPNÍ ZÁDVEŘÍ 1              |
| 102   | CHODBA                         |
| 103   | ŠATNA                          |
| 104   | KLUBOVNA SENIORŮ               |
| 105   | ŠATNA                          |
| 106   | KANCELÁŘ                       |
| 107   | KLUBOVNA - OCHOTNICKÉ DIVADLO  |
| 108   | SKLAD                          |
| 109   | TECHNICKÁ MÍSTNOST             |
| 110   | ÚKLIDOVÁ KOMORA                |
| 111   | WC - PERSONÁL                  |
| 111a  | UMÝVADLO                       |
| 111b  | WC                             |
| 112   | ZVEDACÍ PLOŠINA                |
| 113   | SCHODIŠTĚ                      |
| 114   | WC - IMOBILNÍ + ŽENY VEŘEJNOST |
| 115   | WC - MUŽI VEŘEJNOST            |
| 115a  | UMÝVADLO                       |
| 115b  | WC                             |
| 116   | VSTUPNÍ ZÁDVEŘÍ 2              |
| 117   | CUKÁRNA - BISTRO               |
| 118   | WC - IMOBILNÍ + ŽENY VEŘEJNOST |
| 119   | WC - MUŽI VEŘEJNOST            |
| 119a  | UMÝVADLO                       |
| 119b  | WC                             |
| 120   | PŘÍPRAVNA                      |
| 121   | ŠATNA, UMÝVADLO - PERSONÁL     |
| 122   | WC - PERSONÁL                  |
| 123   | ÚKLIDOVÁ KOMORA                |
| 124   | SKLAD                          |
| 125   | SKLAD                          |
| 126   | LETNÍ PŘEDZAHŘÁDKA - TERAŠA    |
| 127   | BEZBARIÉROVÁ RAMP              |

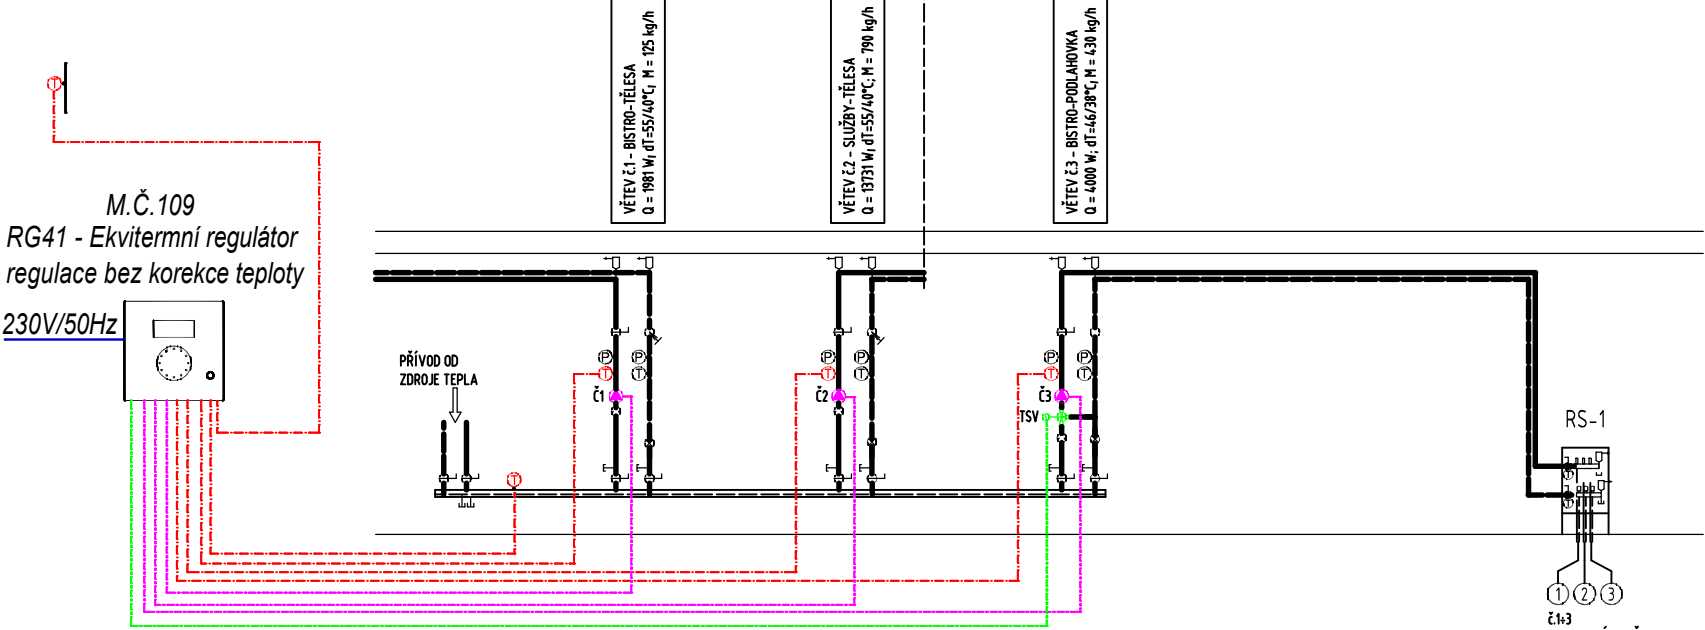

| Symbol | Počet | Název článku                                          | Typ |
|--------|-------|-------------------------------------------------------|-----|
|        | 23    | LED panel 36W, 3600lm, UGR19, 4000K backlit           | 1   |
|        | 6     | LED panel 36W, 3500lm, UGR19, 4000K, Ra90, backlit    | 2   |
|        | 4     | LED panel 43W, 4000lm, UGR19, 4000K, Ra90, backlit    | 3   |
|        | 1     | Prachotěsné LED svítidlo 43W, 5650lm, 4000K, IP65     | 7   |
|        | 11    | Prisazené čtvercove LED - area 2W M 158lm             | 8   |
|        | 14    | Prisazené nouzové LED svítidlo s piktogramem 1W, IP65 | 11  |
|        | 0     | Prisazené LED svítidlo s praporkem 1,2W               | 12  |
|        | 14    | LED downlight 24W, 2325lm, 4000K pr.225mm             | 13  |
|        | 4     | Vestavné LED svítidlo 23W, 3100lm, 4000K, opal, IP65  | 14  |

|   |                                                                                                 |                                                     |                                                          |
|---|-------------------------------------------------------------------------------------------------|-----------------------------------------------------|----------------------------------------------------------|
| ROZVODNÁ SOUSTAVA : 3 PEN ~ 50 Hz 230/400 V síť TN-C-S, OCHRANA PŘED ÚRAZEM ELEKTRICKÝM PROUDEM DLE ČSN 33-2000-4-41 ed.3 AUTOMATICKÝM ODPOJENÍM OD ZDROJE |                                                                                                 |                                                     |                                                          |
| Generální projektant   | Jiří Frys - stavební projekce<br>Langrova 12, Šumperk 787 01<br>IČ: 10644334, mail:jiri@frys.cz | Stavebník                                           | Obec Sudkov<br>Sudkov 96<br>788 21                       |
| Projektant části   | Ing.Pavel Matura<br>Projekce elektro<br>IČO: 06169848 , projekce.matura@seznam.cz               | Hlavní projektant<br>Zodp. projektant<br>Výpracoval | Ing.Pavel Matura<br>Ing.Pavel Matura<br>Ing.Pavel Matura |
| Místo stavby   | SUDKOV                                                                                          | Stupeň<br>Zakázka číslo<br>Datum                    | DUR+DSP+DPS<br>220322<br>05/2022                         |
| Název stavby   | STAVEBNÍ ÚPRAVY OBJEKTU č.p.97, SUDKOV<br>SPOLKOVÝ DŮM                                          |                                                     |                                                          |
| Část   | D.1.4g,h - Technika prostředí staveb - Zařízení silno a slaboproudé elektrotechniky, bleskosvod |                                                     |                                                          |
| Název výkresu   | Schéma rozvodů - 1.NP                                                                           |                                                     | Měřítko:<br>1:50                                         |
|   |                                                                                                 | Číslo výkresu<br>04                                 |                                                          |