



RE
ELEKTROMĚROVÁ ROZVODNICE

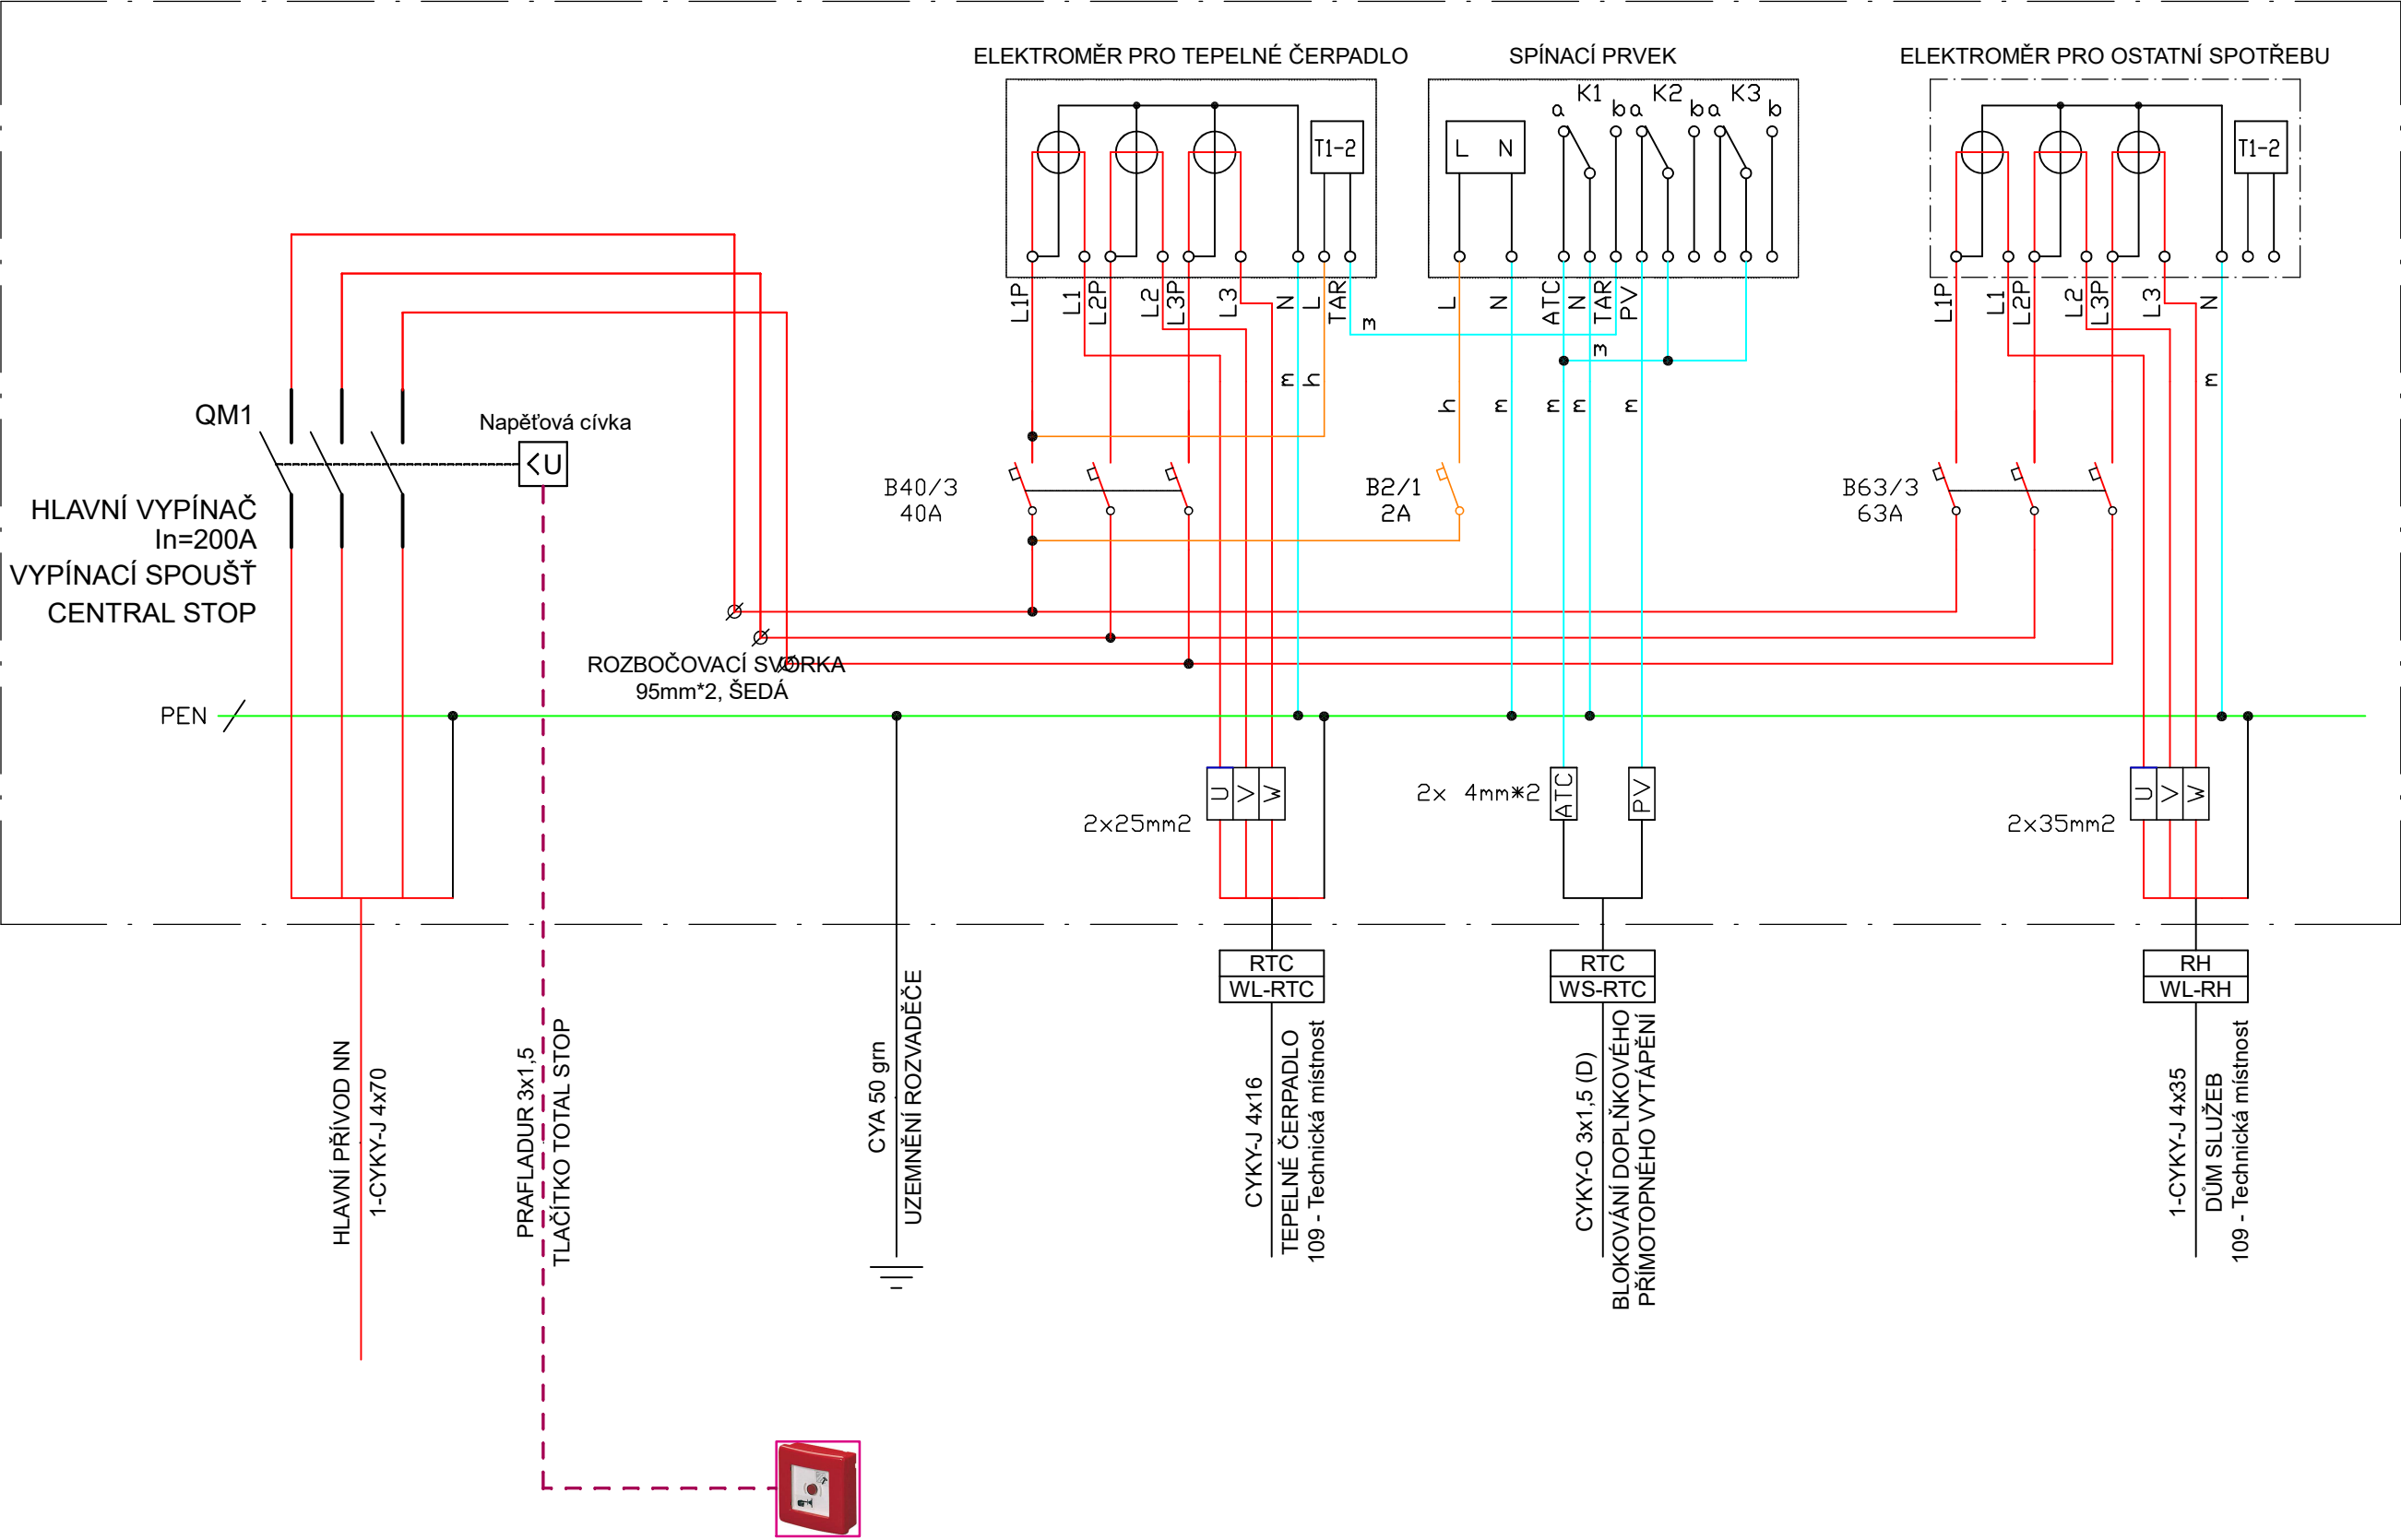

TOTAL
STOP

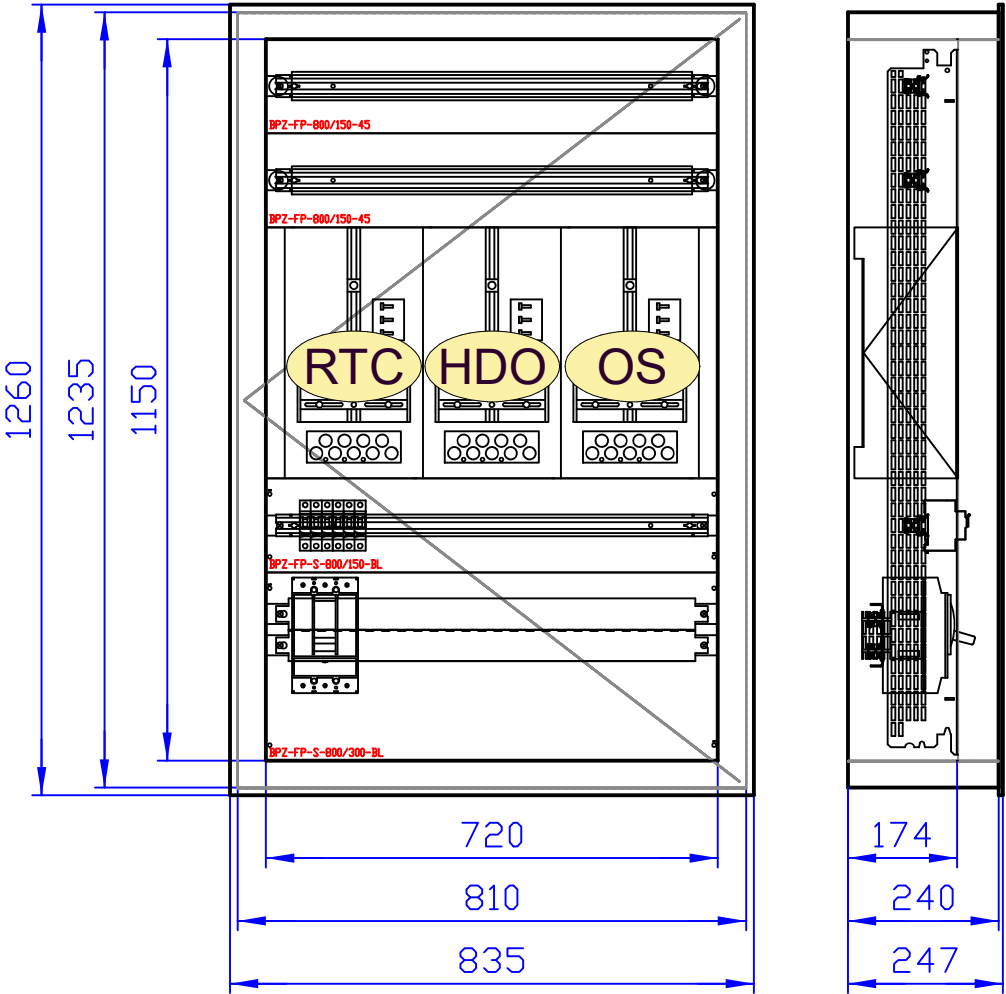

Technické údaje :

Provedení	POD OMÍTKU, VENEK FASÁDA
Stupeň krytí	IP 54 s dveřmi IP 20 po otevření dveří
Třída ochrany	I
Jmenovité napětí	400V AC, 50Hz
Jmenovitý proud	200A

Rozváděč osadit bezpečnostní tabulkou :
0101 - POZOR ELEKTRICKÉ ZAŘÍZENÍ
4301 - NEHAS VODOU ANI PĚNOVÝMI PŘÍSTROJI
HLAVNÍ VYPÍNAČ - CENTRAL STOP

Rozvaděč bude vyroben dle připojovacích podmínek ČEZ Distribuce a.s.

ROZVODNÁ SOUSTAVA : 3 PEN ~ 50 Hz 230/400 V sítě TN-C-S, OCHRANA PŘED ÚRAZEM ELEKTRICKÝM PROUDEM DLE ČSN 33-2000-4-41 ed.3 AUTOMATICKÝM ODPOJENÍM OD ZDROJE

Generální projektant	Jiří Frys - stavební projekce Langrova 12, Šumperk 787 01 IČ: 10644334, mail: jiri@frys.cz	Stavebník	Obec Sudkov Sudkov 96 788 21
Projektant části	Ing.Pavel Matura Projekce elektro IČO: 06169848 , projekce.matura@seznam.cz	Hlavní projektant Zodp. projektant Vypracoval	Ing.Pavel Matura Ing.Pavel Matura Ing.Pavel Matura
Místo stavby	SUDKOV	Stupeň Zakázka číslo Datum	DUR+DSP+DPS 220322 05/2022
Název stavby	STAVEBNÍ ÚPRAVY OBJEKTU č.p.97, SUDKOV SPOLKOVÝ DŮM		
Část	D.1.4g,h - Technika prostředí staveb - Zařízení silno a slaboproudé elektrotechniky, bleskosvod		
Název výkresu RE - Elektroměrový rozvaděč		Měřítko:	Číslo výkresu 07