

Rozvodnice pod omítku KLV...

Technické údaje :

Elektrické

Splňuje podmínky	ČSN EN 60 439-3 EN 50 298
Stupeň krytí	IP 30 dle ČSN EN 60 529 s dveřmi IP 20 dle ČSN EN 60529 bez dveří
Třída ochrany	II
Jmenovité napětí	230/400 V AC
Izolační napětí	400 V AC

Mechanické

Materiál

Ochranný kryt (vana)

Krycí deska	polystyrol
Nosič svorkovnic	Nyrol 1 SE1-802
Ochranný kryt	polystyrol
Dveře/rám dveří	ocelový plech (protikorozi ochrana : fosfátováním a práškovou barvou) barva RAL 9016

Vzdálenost přístrojových lišt 125 mm

Svorkovnice :

(až do průřezu vodičů 16mm²)

1řadé	1 x 13	1 x 13
2řadé	1 x 13	1 x 17
3řadé	1 x 27	1 x 27
4řadé	1 x 27	1 x 27

Přístrojové lišty

35 x 7,5 mm
pozinkované podle EN 50022


Dodávka obsahuje :

skříň, montážní rám s přístrojovými
lišťami, krycí desku, nulovou
a ochrannou svorkovnici
sadu montážních úchytek, montážní
návod, popisovací tabulky

Rozváděč osadit bezpečnostní tabulkou :

0101 - POZOR ELEKTRICKÉ ZAŘÍZENÍ

4301 - NEHAS VODOU ANI PĚNOVÝMI PŘÍSTROJI

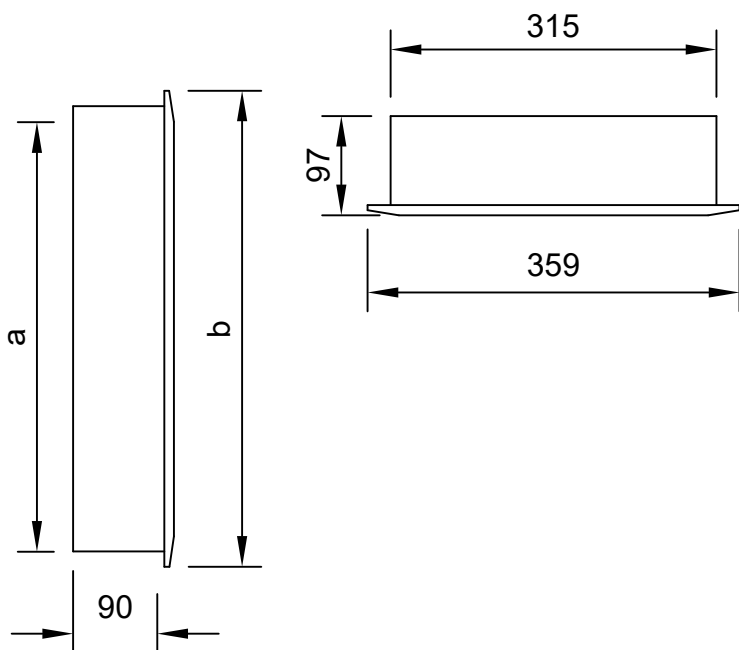

Rozměry :

* TE = modulová šířka jističe (1TE= 17,5 mm)


	Typ	TE	a(mm)	b(mm)
	KLV-12UPS-F	12 + 2	309	339
	KLV-24UPS-F	24 + 4	343	464
	KLV-36UPS-F	36 + 6	559	589
X	KLV-48UPS-F	48 + 8	684	714


ROZVODNÁ SOUSTAVA : 3 PEN ~ 50 Hz 230/400 V síť TN-C-S, OCHRANA PŘED ÚRAZEM ELEKTRICKÝM
PROUDEM DLE ČSN 33-2000-4-41 ed.3 AUTOMATICKÝM ODPOJENÍM OD ZDROJE

Generální projektant	Jiří Frys - stavební projekce Langrova 12, Šumperk 787 01 IČ: 10644334, mail:jiri@frys.cz	Stavebník	Obec Sudkov Sudkov 96 788 21
Projektant části	Ing.Pavel Matura Projekce elektro IČO: 06169848 , projekce.matura@seznam.cz	Hlavní projektant Zodp. projektant Vyraboval	Ing.Pavel Matura Ing.Pavel Matura Ing.Pavel Matura
Místo stavby	SUDKOV	Stupeň Zakázka číslo Datum	DUR+DSP+DPS 220322 05/2022
Název stavby	STAVEBNÍ ÚPRAVY OBJEKTU č.p.97, SUDKOV SPOLKOVÝ DŮM		
Část	D.1.4g,h - Technika prostředí staveb - Zařízení silno a slaboproudé elektrotechniky, bleskosvod		
Název výkresu		Měřítko:	Číslo výkresu
R1 - Rozváděč prostoru 1			09

220322 - STAVEBNÍ ÚPRAVY OBJEKTU č.p.97, SUDKOV, SPOLKOVÝ DŮM
SO/PS - Zařízení silnoproudé a slaboproudé elektrotechniky,bleskosvod
Investor - Obec Sudkov, Sudkov 96, 788 21

Dokument - Rozváděč R1
Vypracoval - Ing. Pavel Matura
Datum - 05/2022

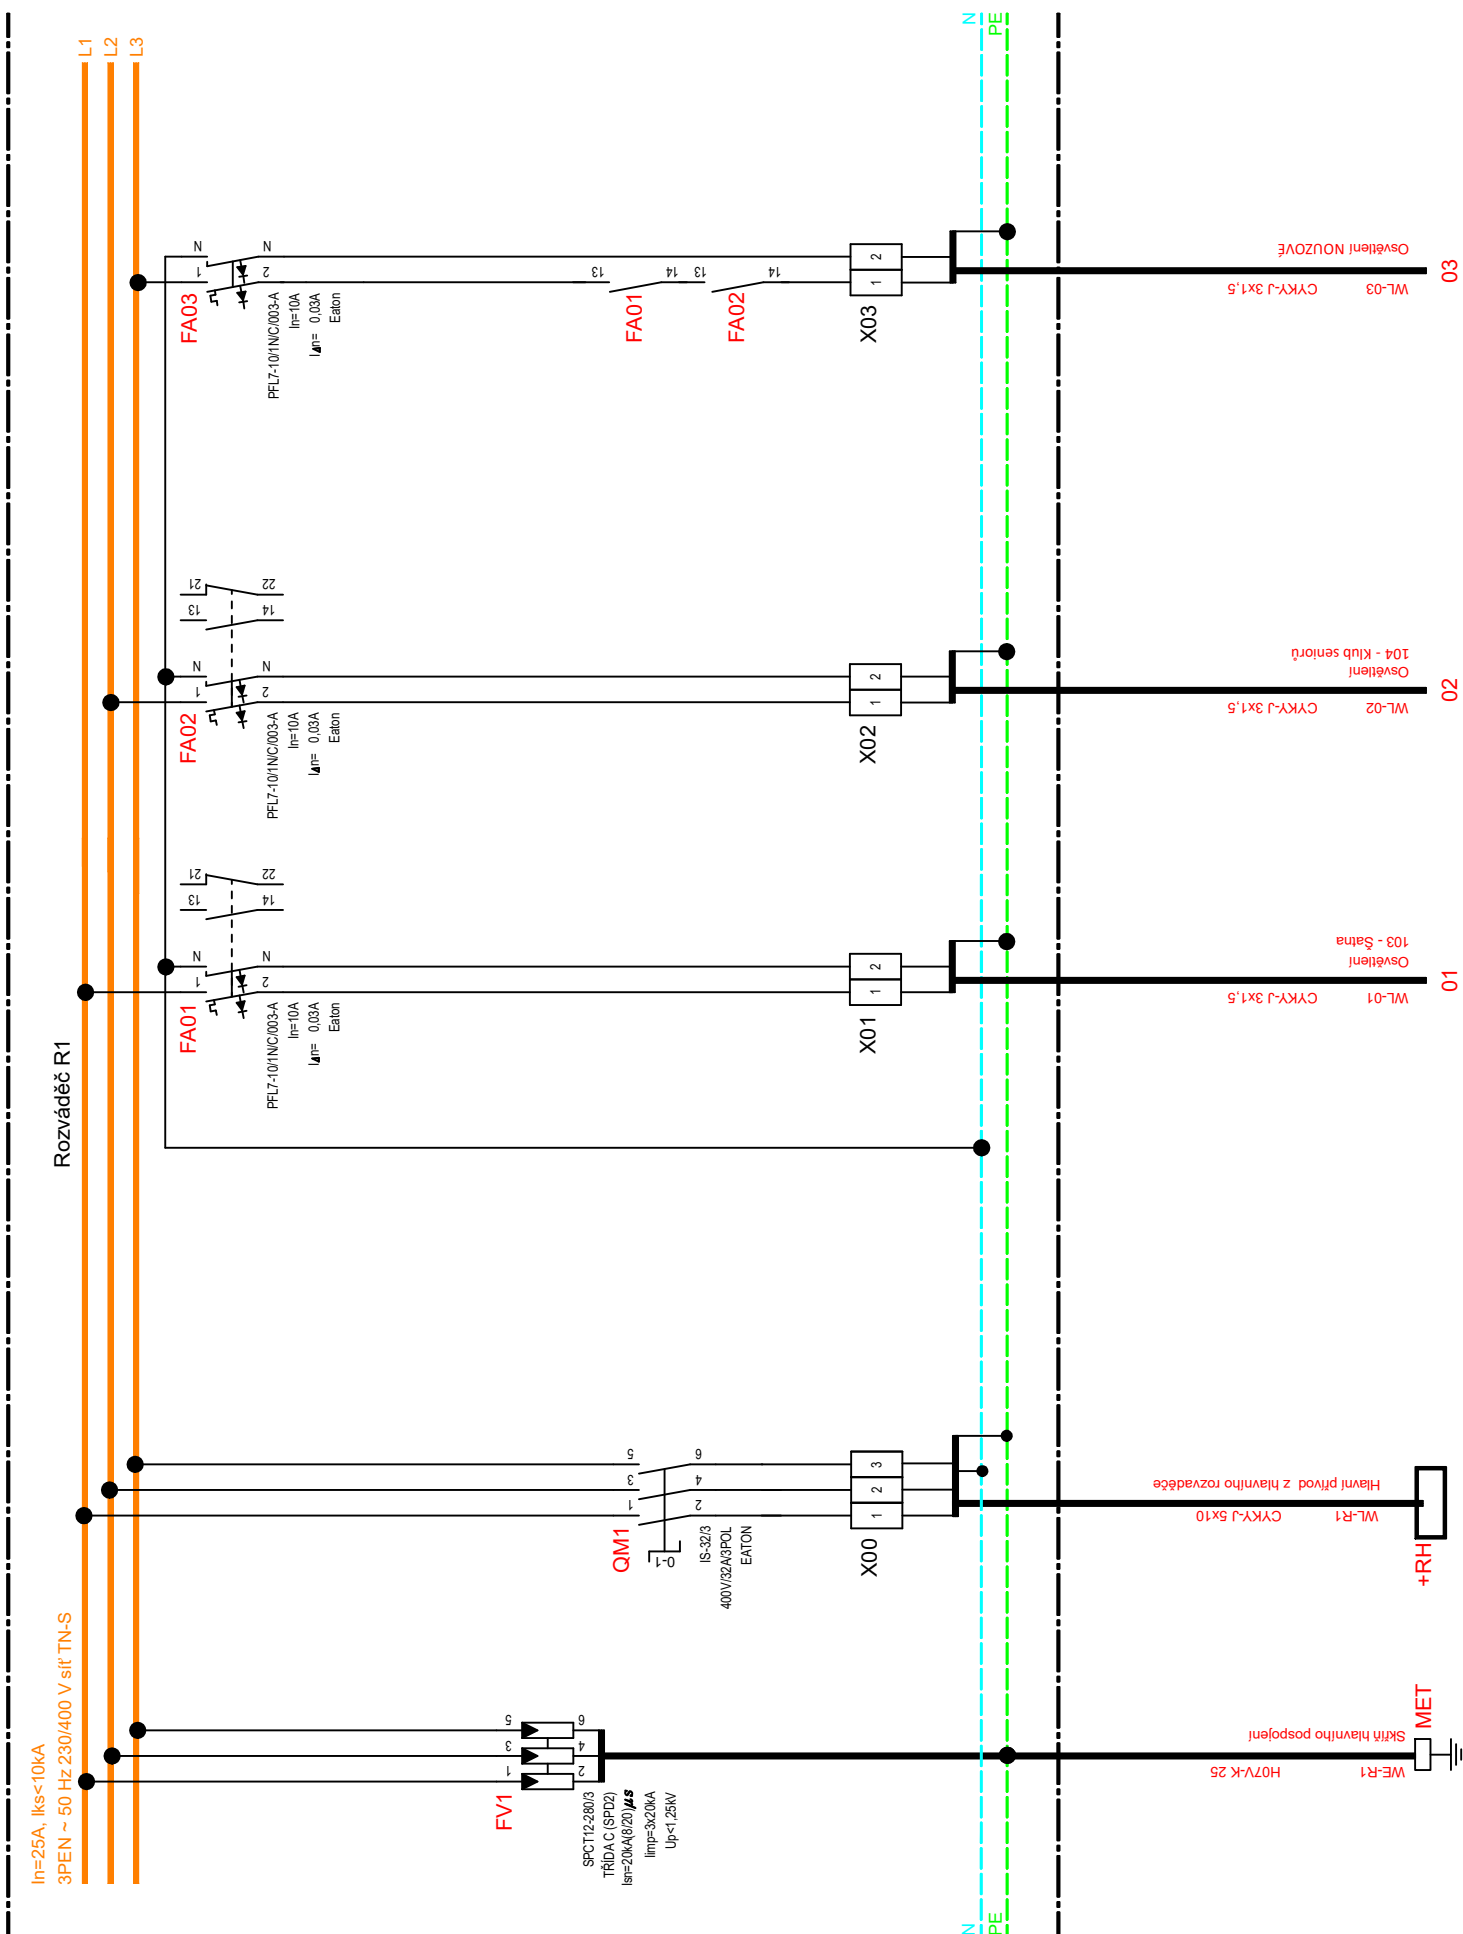

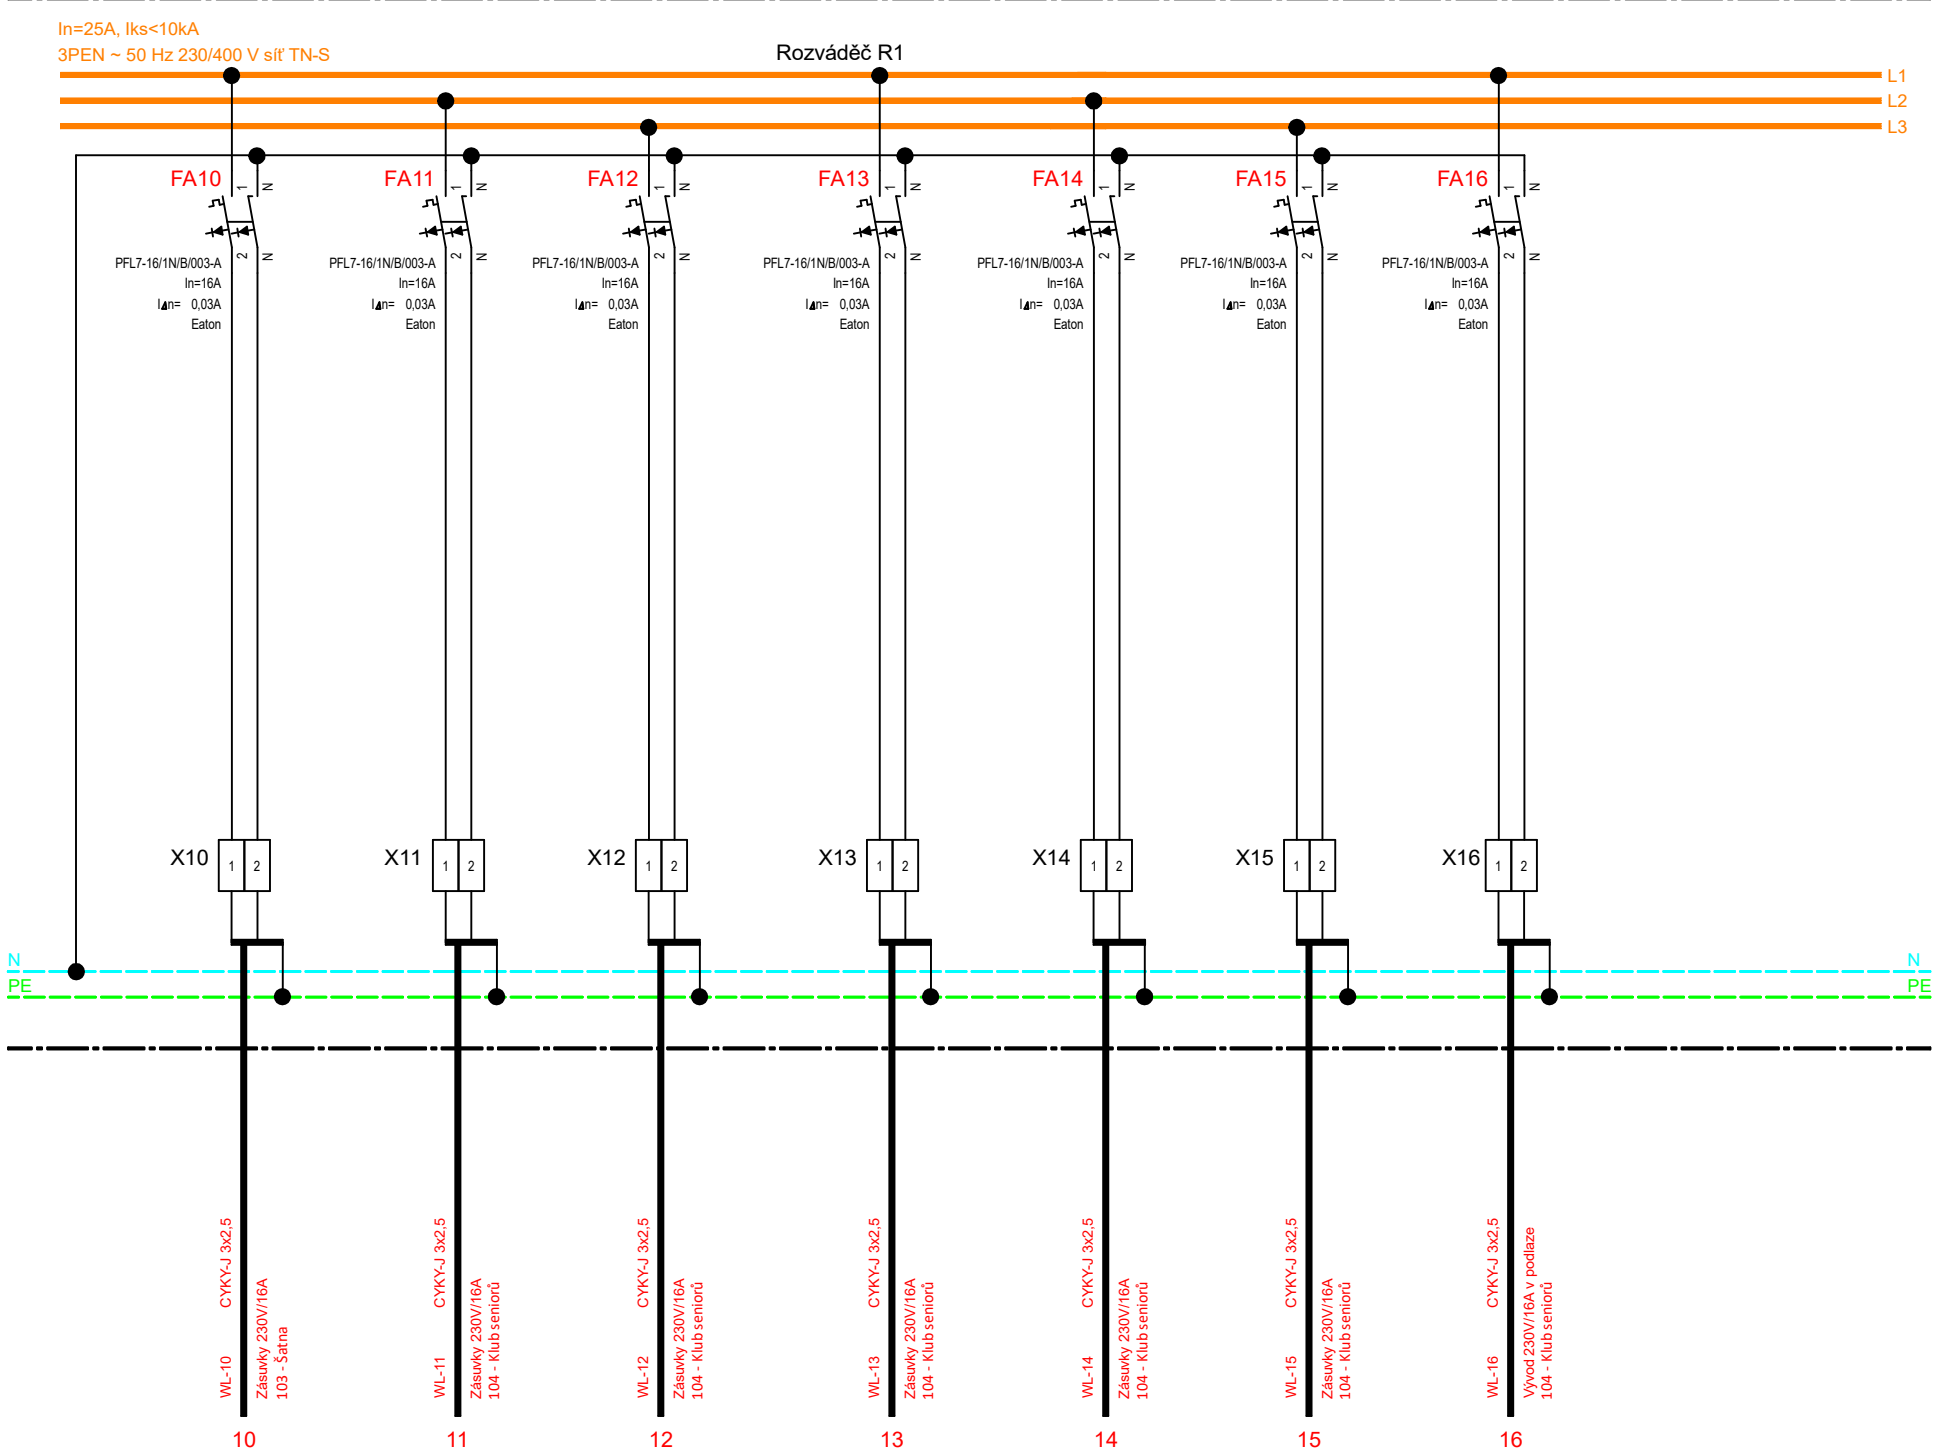

$I_n=25A$, $I_{ks}<10kA$
3PEN – 50 Hz 230/400 V síť TN-S

Rozváděč R1

L1
L2
L3

REZERVNÍ PROSTOR

N
PE
N
PE