


Velkoobsahové rozvodnice

Rozvodnice pod omítku BF-U

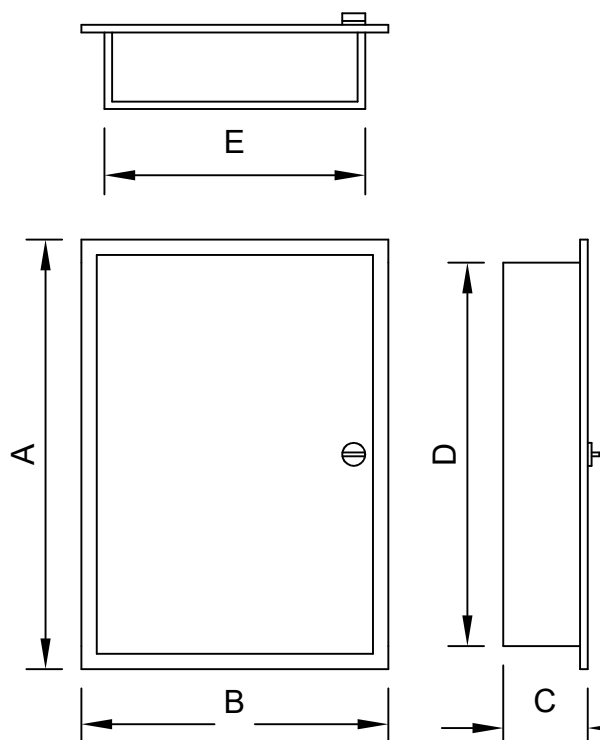

	TE	A	B	C	D	E	H
	(*)	(vnější rozměry)			(rozměry výklenku)		
BF-U-3/72-C	72	620	590	134	580	500	127
BF-U-4/96-C	96	770	590	134	730	500	127
BF-U-5/120-C	120	920	590	134	880	500	127
BF-U-6/144-C	144	1070	590	134	1030	500	127

(*) - TE = modulová šířka přístroje (1TE = 17,5 mm)

Typové označení
BF-U-3/72-C
BF-U-4/96-C
BF-U-5/120-C
☒ BF-U-6/144-C

Technické údaje :

Elektrické

Stupeň krytí IP 30 s dveřmi
IP 20 po otevření dveří

Třída ochrany I

Jmenovité napětí 415 V AC

Jmenovitý proud 125 A max

Mechanické

Materiál

Skříň rozváděče ocelový plech, barva bílá RAL 9016
polyesterová, prášková

Rozváděč osadit bezpečnostní tabulkou :

0101 - POZOR ELEKTRICKÉ ZAŘÍZENÍ


4301 - NEHAS VODOU ANI PĚNOVÝMI PŘÍSTROJI

ROZVODNÁ SOUSTAVA : 3 PEN ~ 50 Hz 230/400 V síť TN-C-S, OCHRANA PŘED ÚRAZEM ELEKTRICKÝM PROUDEM DLE ČSN 33-2000-4-41 ed.3 AUTOMATICKÝM ODPOJENÍM OD ZDROJE

Generální projektant	Jiří Frys - stavební projekce Langrova 12, Šumperk 787 01 IČ: 10644334, mail: jiri@frys.cz	Stavebník	Obec Sudkov Sudkov 96 788 21
Projektant části	Ing. Pavel Matura Projekce elektro IČO: 06169848, projekce.matura@seznam.cz	Hlavní projektant Zodp. projektant Vypracoval	Ing. Pavel Matura Ing. Pavel Matura Ing. Pavel Matura
Místo stavby	SUDKOV	Stupeň Zakázka číslo Datum	DUR+DSP+DPS 220322 05/2022
Název stavby	STAVEBNÍ ÚPRAVY OBJEKTU č.p.97, SUDKOV SPOLKOVÝ DŮM		
Část	D.1.4g,h - Technika prostředí staveb - Zařízení silno a slaboproudé elektrotechniky, bleskosvod		
Název výkresu	Měřítko:	Číslo výkresu	
R3 - Rozváděč prostoru 3 - BISTRO		11	

220322 - STAVEBNÍ ÚPRAVY OBJEKTU č.p.97, SUDKOV, SPOLKOVÝ DŮM
SO/PS - Zařízení silnoproudé a slaboproudé elektrotechniky,bleskosvod
Investor - Obec Sudkov, Sudkov 96, 788 21


Dokument - Rozváděč R3
Vypracoval - Ing. Pavel Matura
Datum - 05/2022

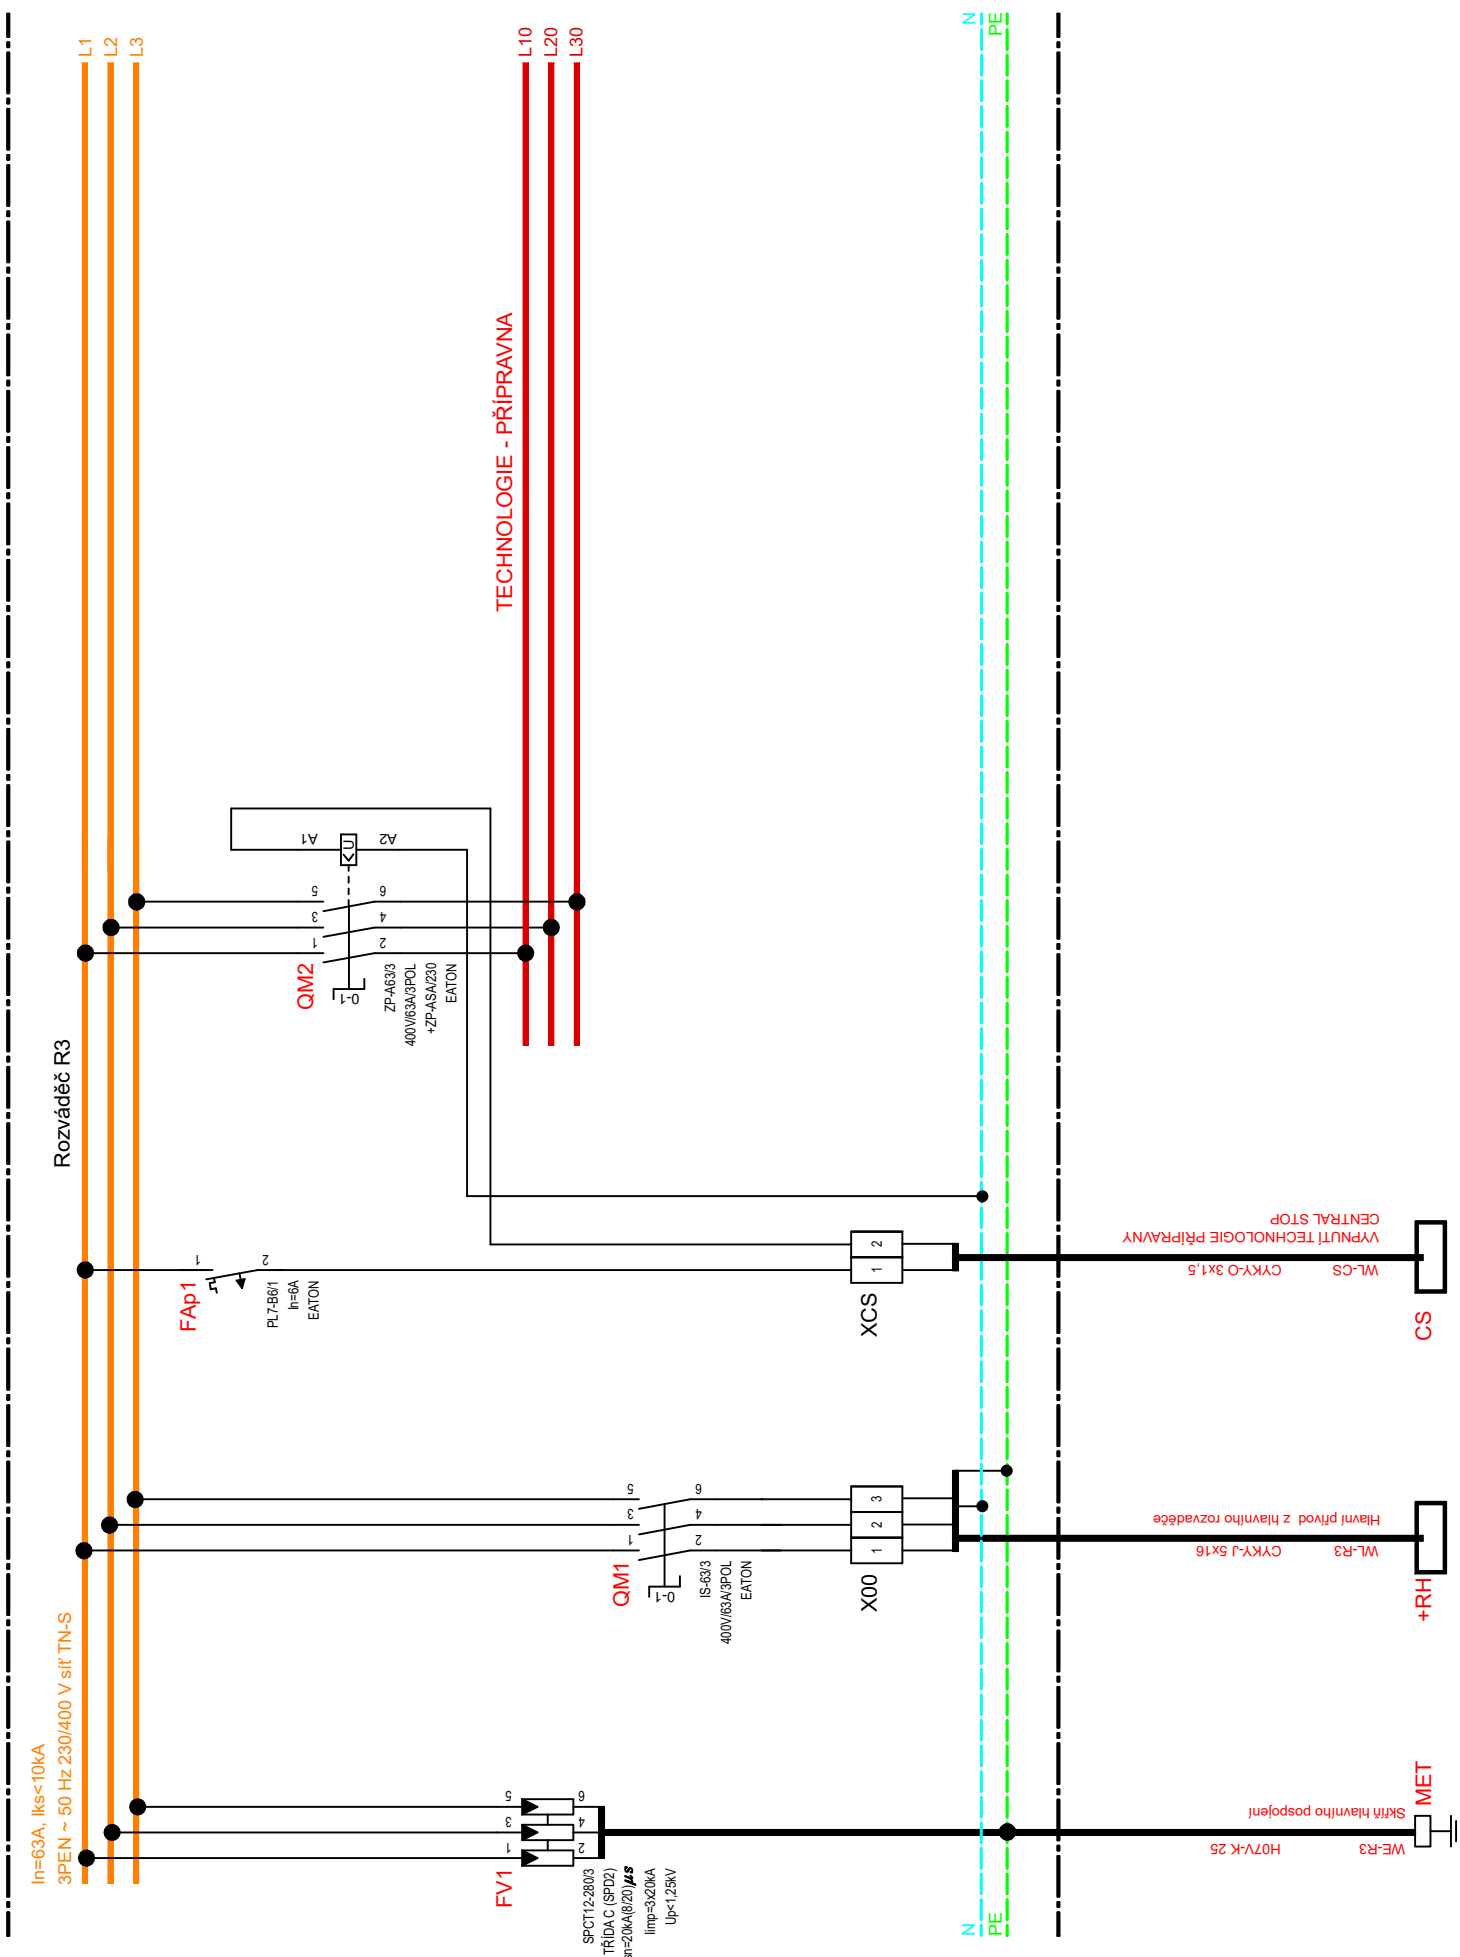

In=63A, Iks<10kA
3PEN – 50 Hz 230/400 V sítě TN-S

Rozváděč R3

L1
L2
L3

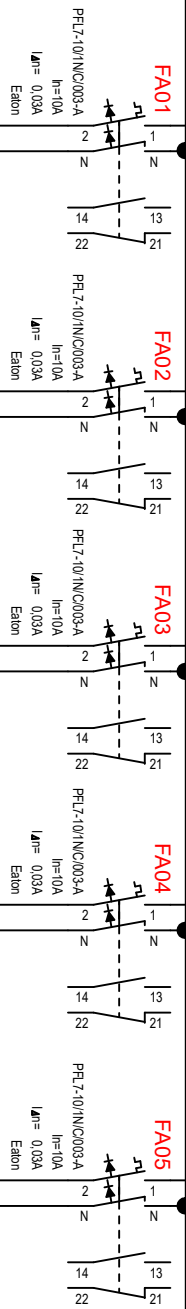

- 01 WL-01 CYKY-J 3x1,5
Osvětlení
116 - Vstupní zádveří 2
118 - WC imobilní + ženy veř.
119 - WC muži veřejnost
- 02 WL-02 CYKY-J 3x1,5
Osvětlení
117 - Cukrárna bistro
- 03 WL-03 CYKY-J 3x1,5
Osvětlení
117 - Cukrárna bistro
124 - Sklad
- 04 WL-04 CYKY-J 3x1,5
Osvětlení
120 - Přípravná
121 - Šatna
122 - WC personál
123 - Úklidová komora
125 - Sklad
- 05 WL-05 CYKY-J 3x1,5
Osvětlení
126 - Letní předzahrádka
- 06 WL-06 CYKY-J 3x1,5
Osvětlení NOUZOVÉ




220322
STAVEBNÍ ÚPRAVY OBJEKTU č.p.97, SUDKOV, SPOLKOVÝ DŮM
SO/PS
Investor

- Obce Sudkov, Sudkov 96, 788 21
- Zařízení silnoproudé a slaboproudé elektrotechniky,bleskosvod


Dokument
- Rozváděč R3
- Ing. Pavel Mátura
Výpracoval
Datum
- 05/2022


In=63A, Iks<10kA
3PEN – 50 Hz 230/400 V sítě TN-S

Rozváděč R3

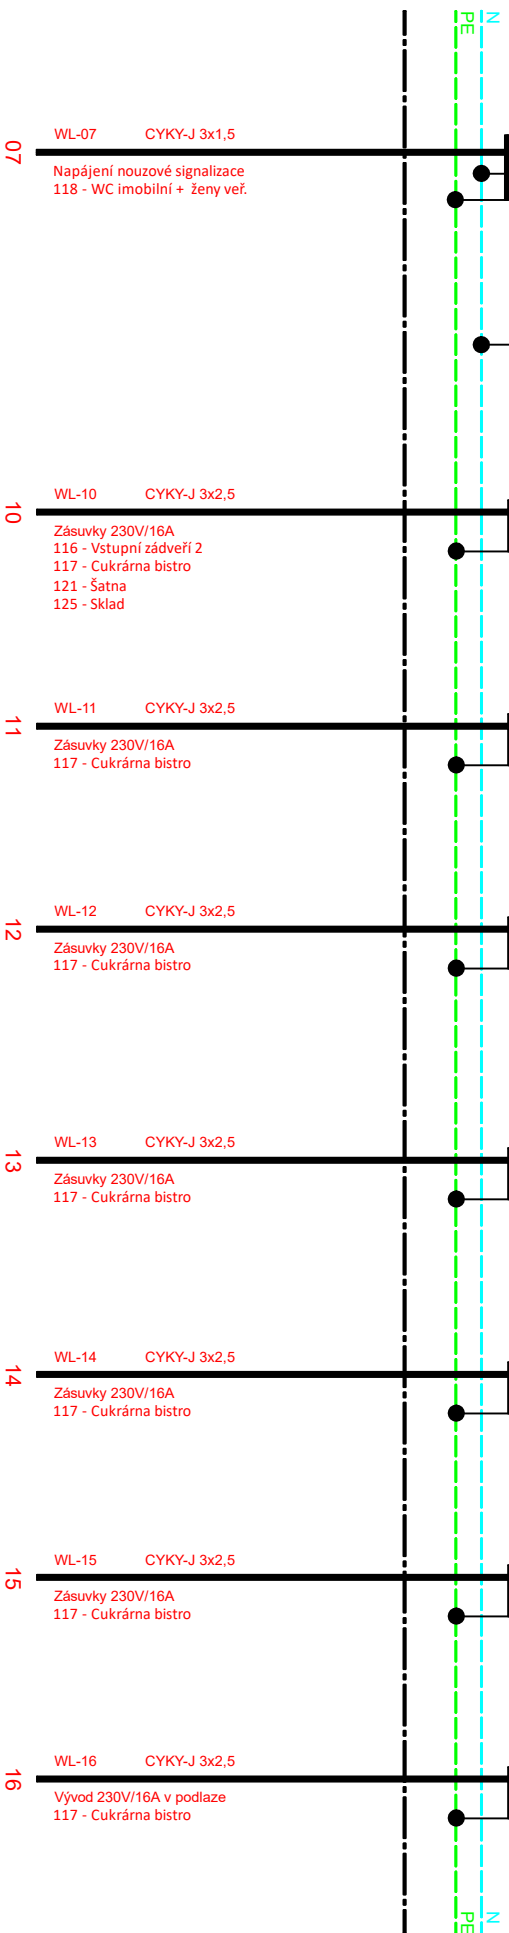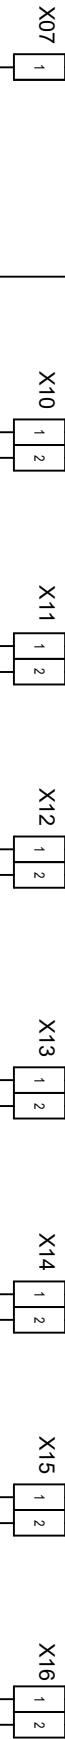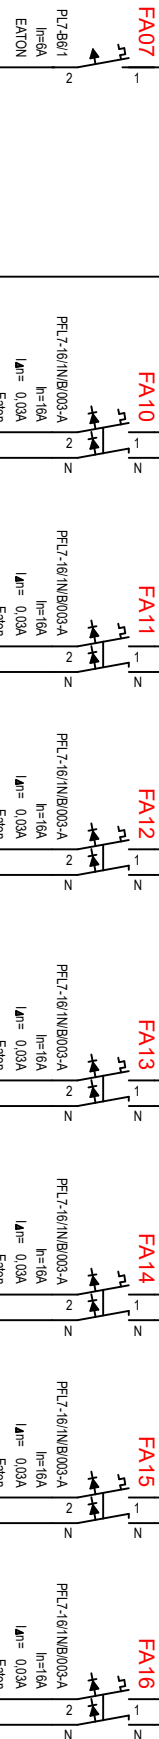

220322	- STAVEBNÍ ÚPRAVY OBJEKTU č.p.97, SUDKOV, SPOLKOVÝ DŮM	Dokument	- Rozváděč R3
SO/PS	- Zařízení silnoproudé a slaboproudé elektrotechniky,bleskosvod	Vypracoval	- Ing. Pavel Matura
Investor	- Obec Sudkov, Sudkov 96, 788 21	Datum	- 05/2022

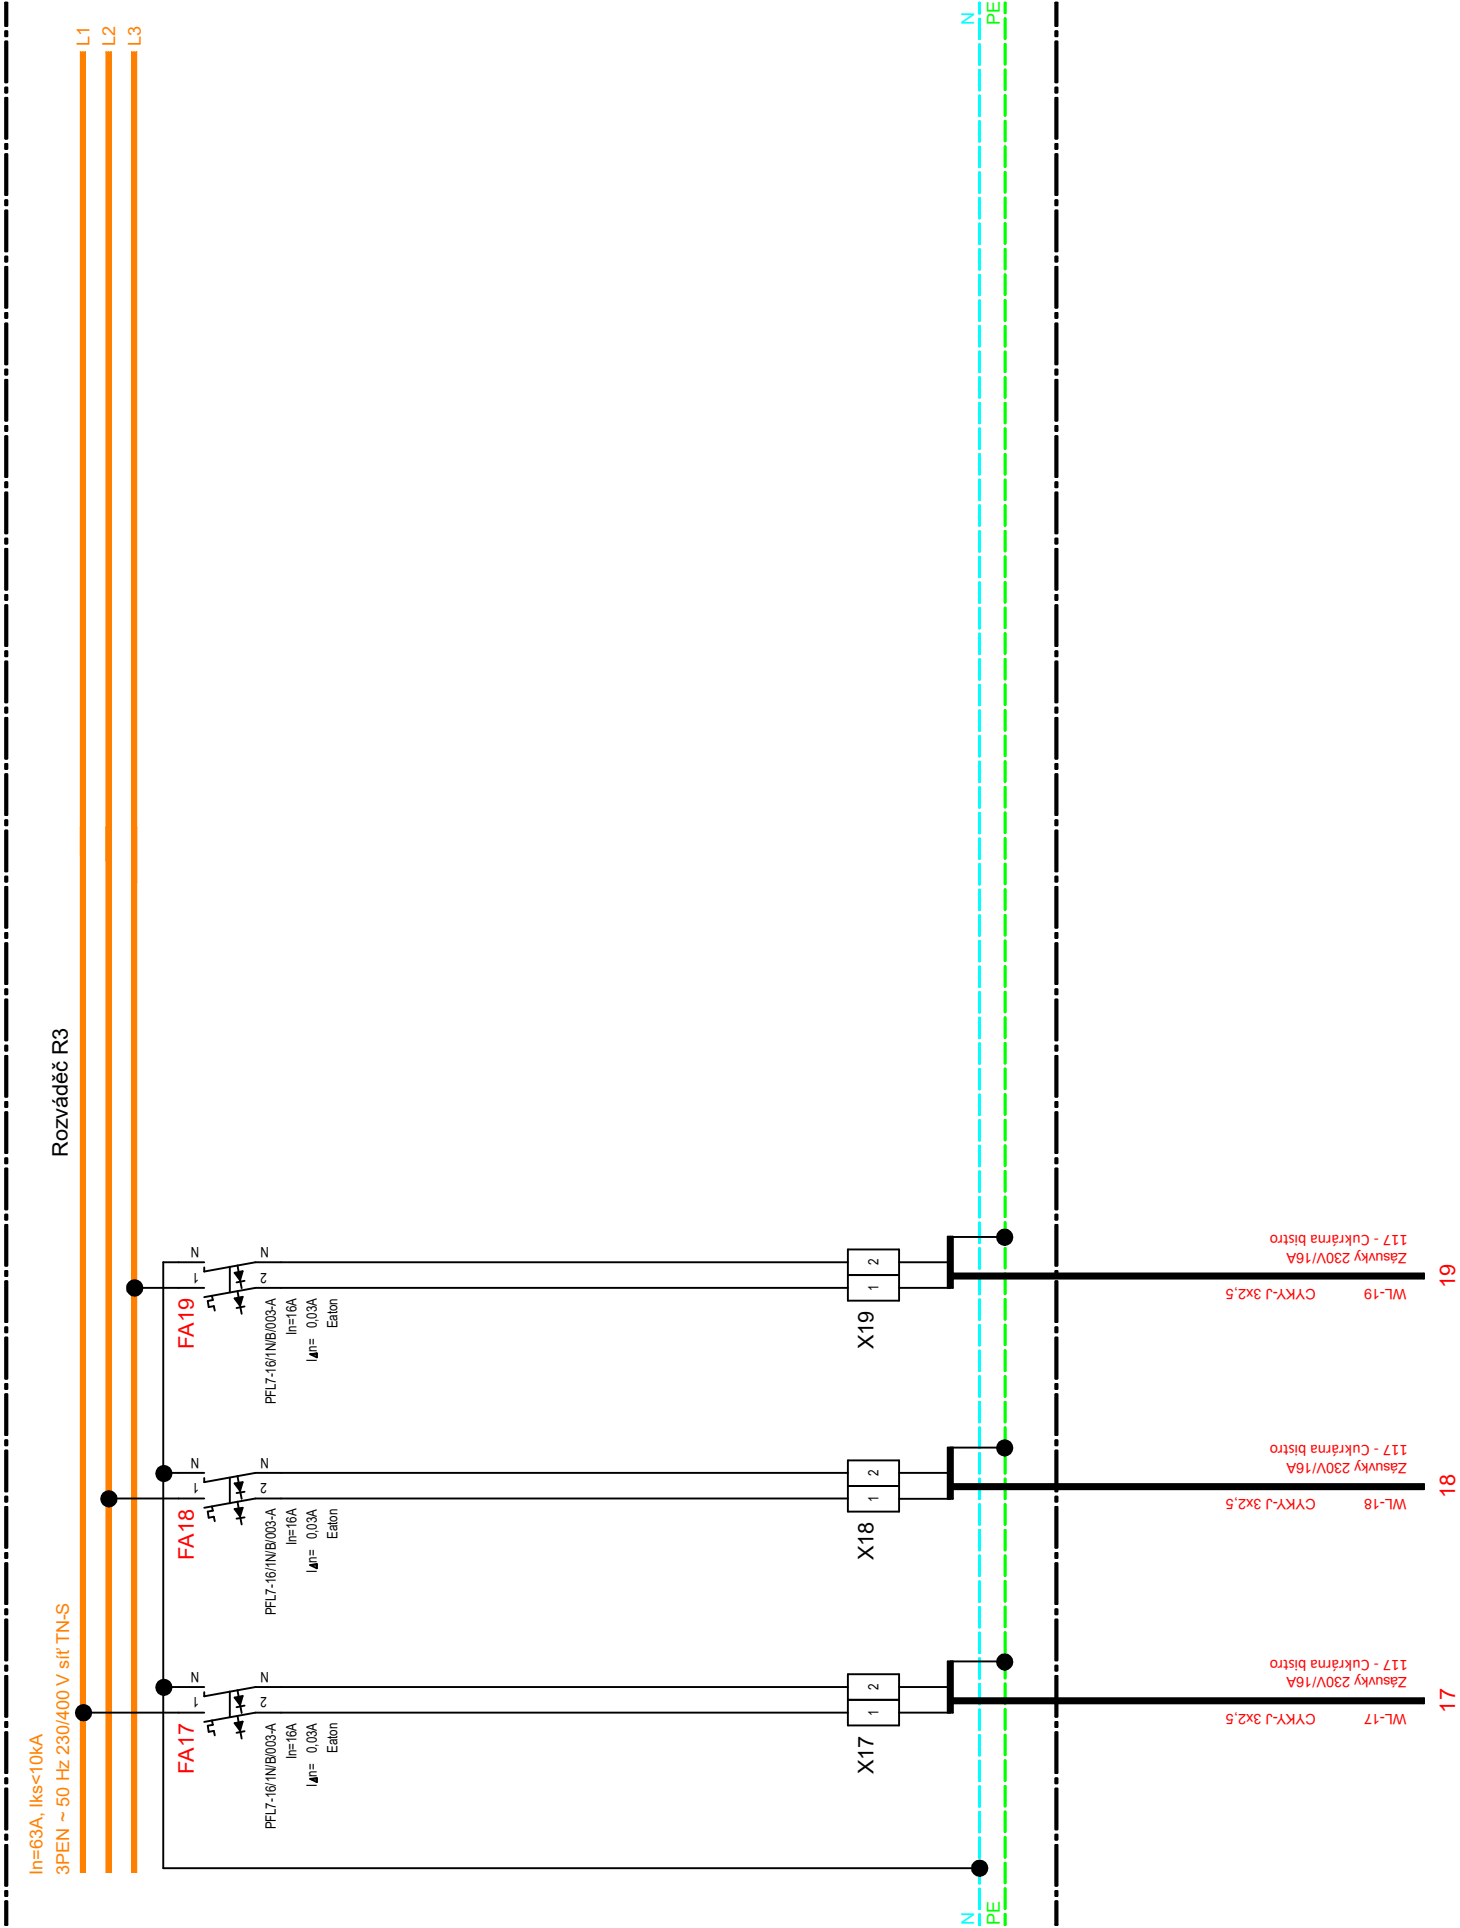

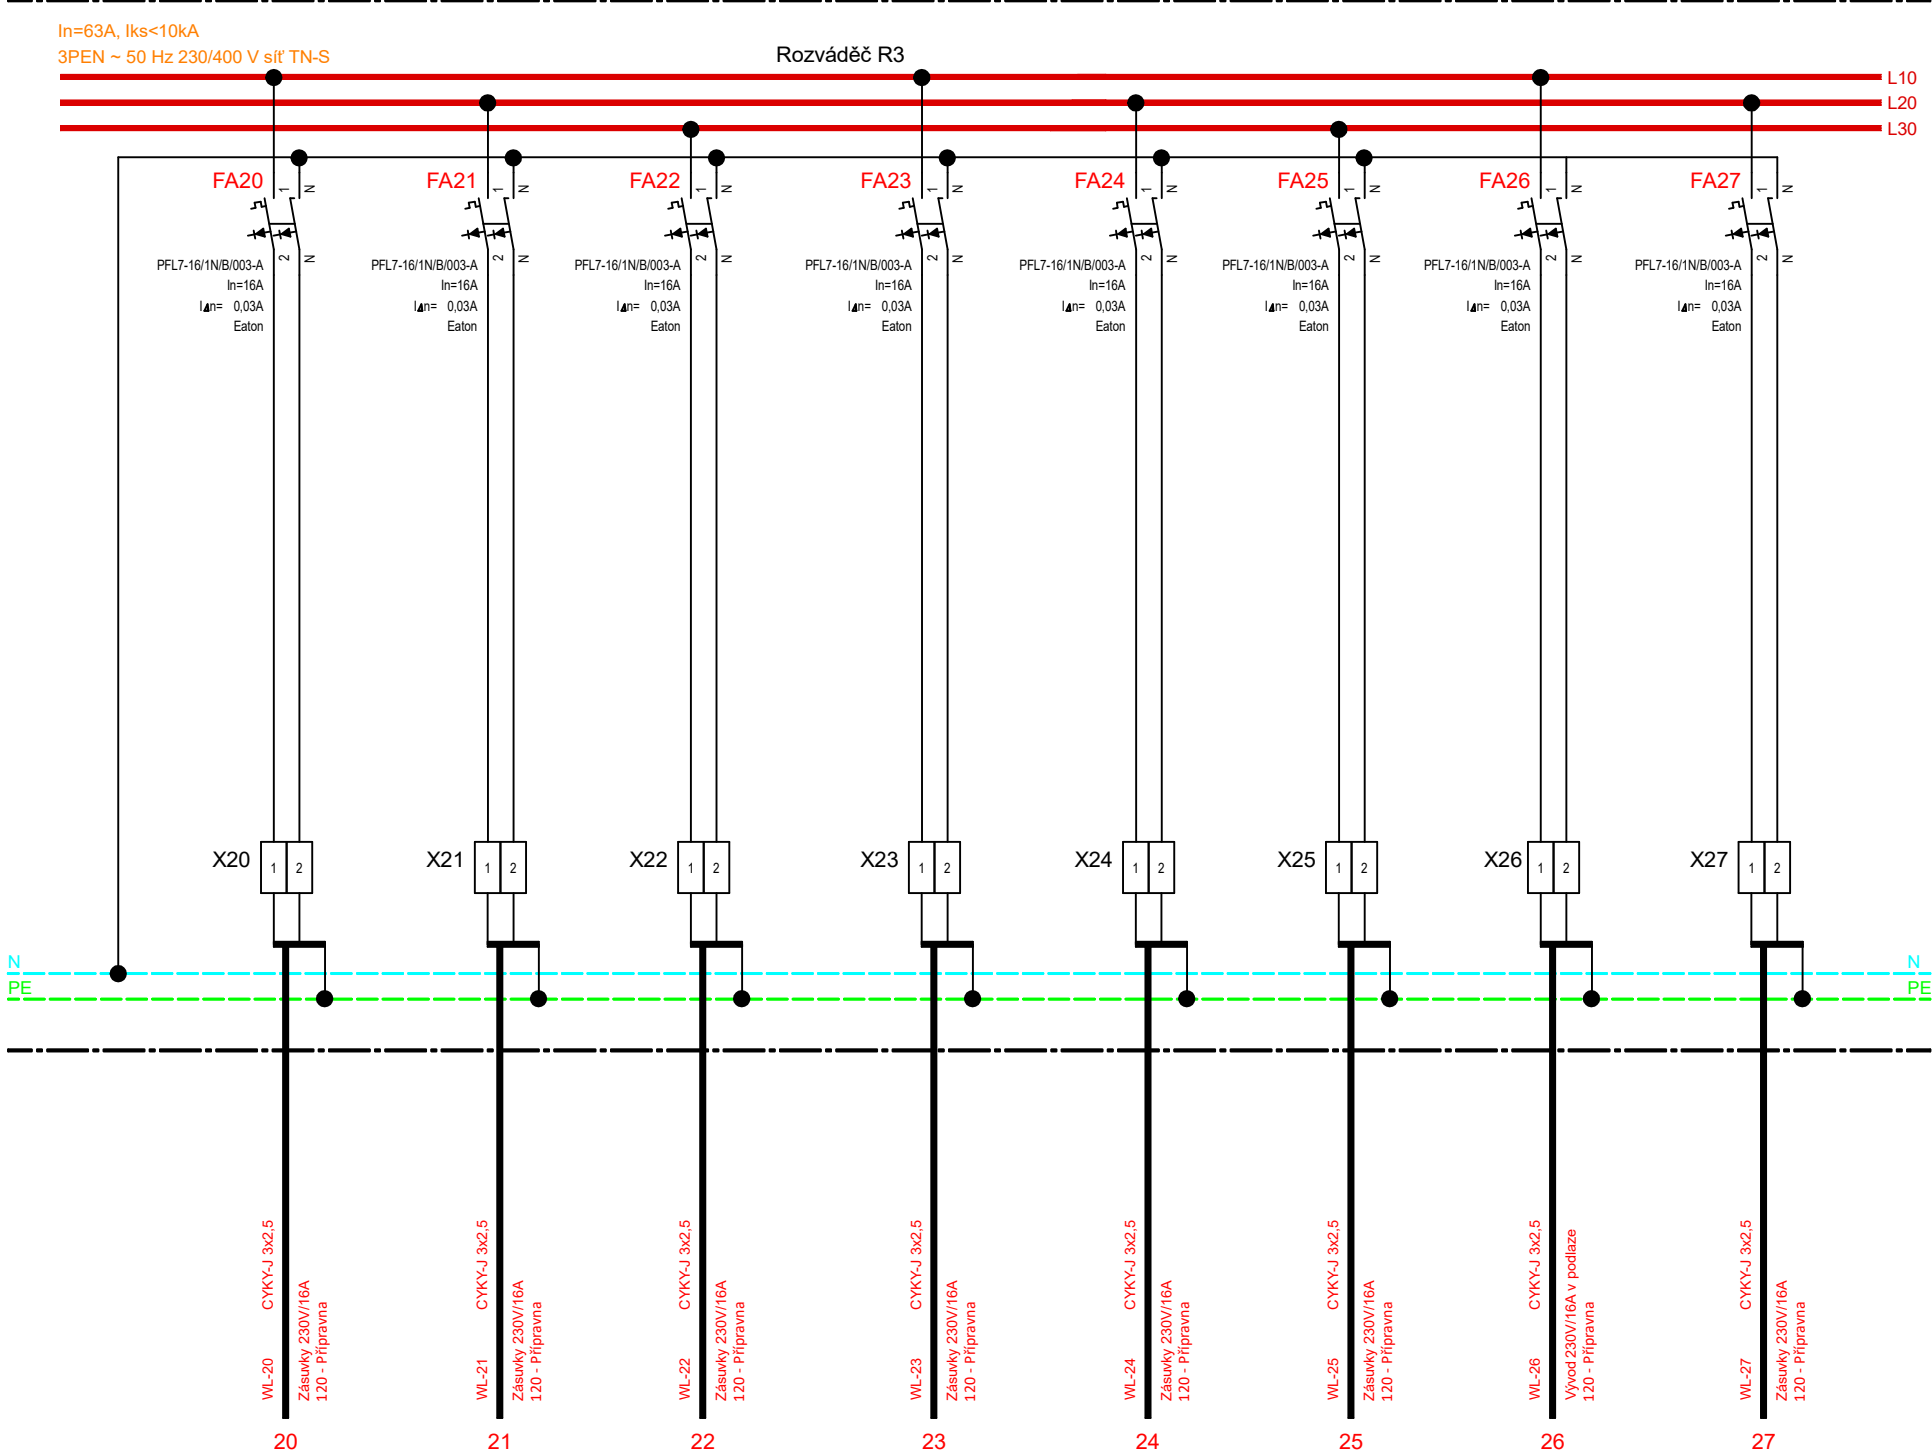

220322 - STAVEBNÍ ÚPRAVY OBJEKTU č.p.97, SUDKOV, SPOLKOVÝ DŮM
SO/PS - Zařízení silnoproudé a slaboproudé elektrotechniky,bleskosvod
Investor - Obec Sudkov, Sudkov 96, 788 21

Dokument - Rozváděč R3
Vypracoval - Ing. Pavel Matura
Datum - 05/2022

