


Velkoobsahové rozvodnice

Rozvodnice pod omítku BF-U

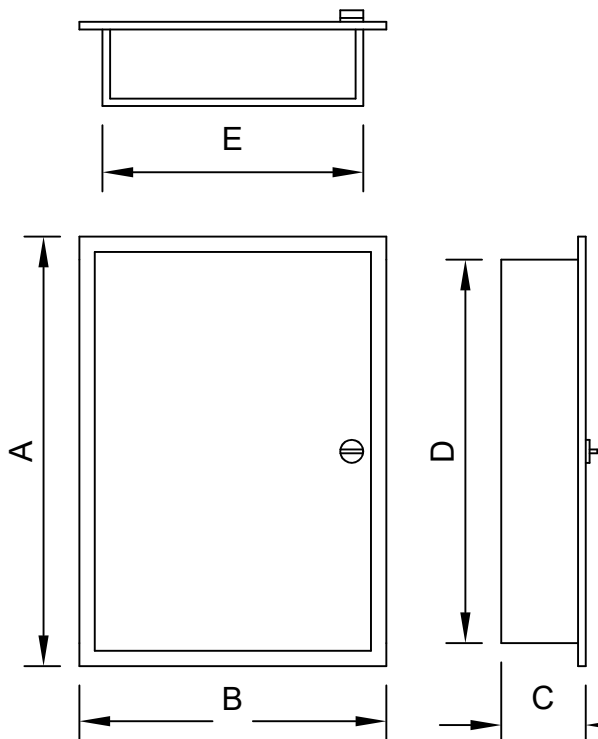

	TE	A	B	C	D	E	H
	(*)	(vnější rozměry)			(rozměry výklenku)		
BF-U-3/72-C	72	620	590	134	580	500	127
BF-U-4/96-C	96	770	590	134	730	500	127
BF-U-5/120-C	120	920	590	134	880	500	127
BF-U-6/144-C	144	1070	590	134	1030	500	127

(*) - TE = modulová šířka přístroje (1TE = 17,5 mm)

	Typové označení
X	BF-U-3/72-C
	BF-U-4/96-C
	BF-U-5/120-C
	BF-U-6/144-C

Technické údaje :

Elektrické

Stupeň krytí IP 30 s dveřmi
IP 20 po otevření dveří

Třída ochrany I

Jmenovité napětí 415 V AC

Jmenovitý proud 125 A max

Mechanické

Materiál

Skříň rozváděče ocelový plech, barva bílá RAL 9016
polyesterová, prášková


Rozváděč osadit bezpečnostní tabulkou :

0101 - POZOR ELEKTRICKÉ ZAŘÍZENÍ

4301 - NEHAS VODOU ANI PĚNOVÝMI PŘÍSTROJI

ROZVODNÁ SOUSTAVA : 3 PEN ~ 50 Hz 230/400 V síť TN-C-S, OCHRANA PŘED ÚRAZEM ELEKTRICKÝM PROUDEM DLE ČSN 33-2000-4-41 ed.3 AUTOMATICKÝM ODPOJENÍM OD ZDROJE


Generální projektant	Jiří Frys - stavební projekce Langrova 12, Šumperk 787 01 IČ: 10644334, mail: jiri@frys.cz	Stavebník	Obec Sudkov Sudkov 96 788 21
Projektant části	Ing. Pavel Matura Projekce elektro IČO: 06169848, projekce.matura@seznam.cz	Hlavní projektant Zodp. projektant Vypracoval	Ing. Pavel Matura Ing. Pavel Matura Ing. Pavel Matura
Místo stavby	SUDKOV	Stupeň Zakázka číslo Datum	DUR+DSP+DPS 220322 05/2022
Název stavby	STAVEBNÍ ÚPRAVY OBJEKTU č.p.97, SUDKOV SPOLKOVÝ DŮM		
Část	D.1.4g,h - Technika prostředí staveb - Zařízení silno a slaboproudé elektrotechniky, bleskosvod		
Název výkresu	Měřítko:	Číslo výkresu	
RS1 - Rozváděč společných prostor		14	

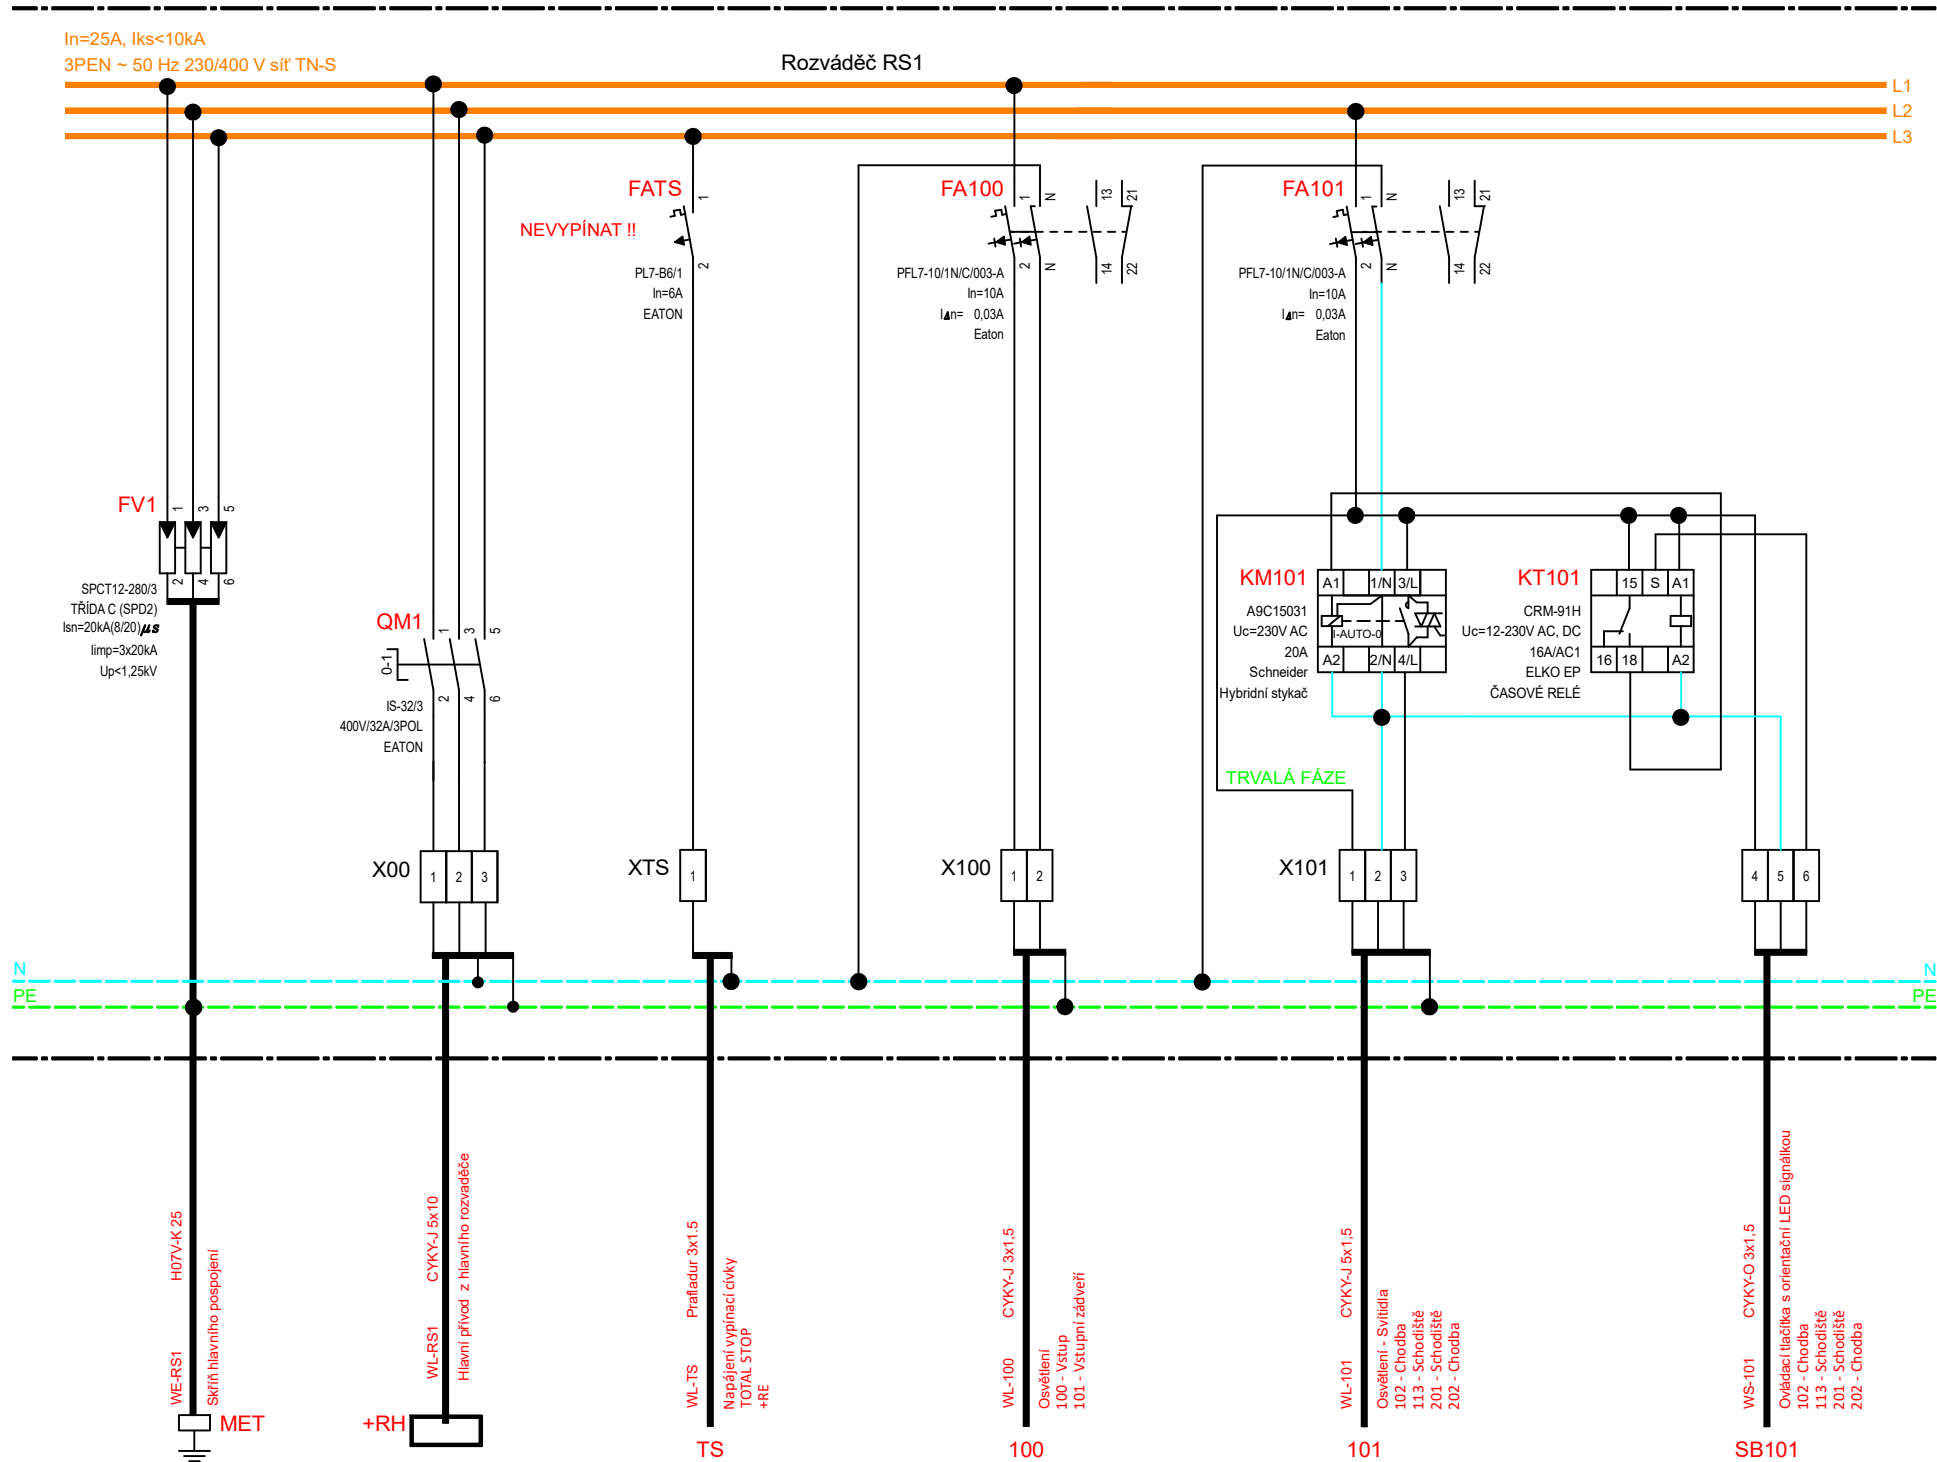

In=25A, Iks<10kA
3PEN – 50 Hz 230/400 V sítě TN-S

Rozváděč RS1

L1
L2
L3

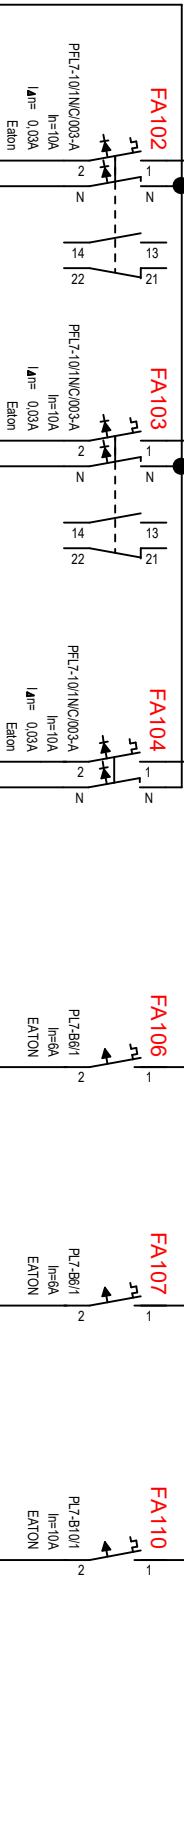

FA102
PFL7-10/IN/CO03-A
In=10A
Iks=10kA
Icu=0.03A
Eaton

FA103
PFL7-10/IN/CO03-A
In=10A
Iks=10kA
Icu=0.03A
Eaton

FA104
PFL7-10/IN/CO03-A
In=10A
Iks=10kA
Icu=0.03A
Eaton

FA106
PL7-B6/1
In=6A
Eaton

FA107
PL7-B6/1
In=6A
Eaton

FA110
PL7-B10/1
In=10A
Eaton

X102
1
2

X103
1
2

X04
1
2

X106
1

X107
1

X110
1

WL-102 CYKY-J 3x1,5
Osvětlení
114 - WC imobilní+ženy veř.
115 - WC muži veřejnost
109 - Technická místnost

WL-103 CYKY-J 3x1,5
Osvětlení
203 - Imobilní WC+ženy veř.
204 - WC muži veřejnost
205 - Úklidová komora

WL-104 CYKY-J 3x1,5
Osvětlení NOUZOVÉ


WL-106 CYKY-J 3x1,5
Napájení nouzové signalizace
114 - WC imobilní+ženy veř.

WL-107 CYKY-J 3x1,5
Napájení nouzové signalizace
203 - Imobilní WC+ženy veř.

WL-110 CYKY-J 3x1,5
Napájení ústředny PZTS
109 - Technická místnost

Číslo dokumentu

LIST_02

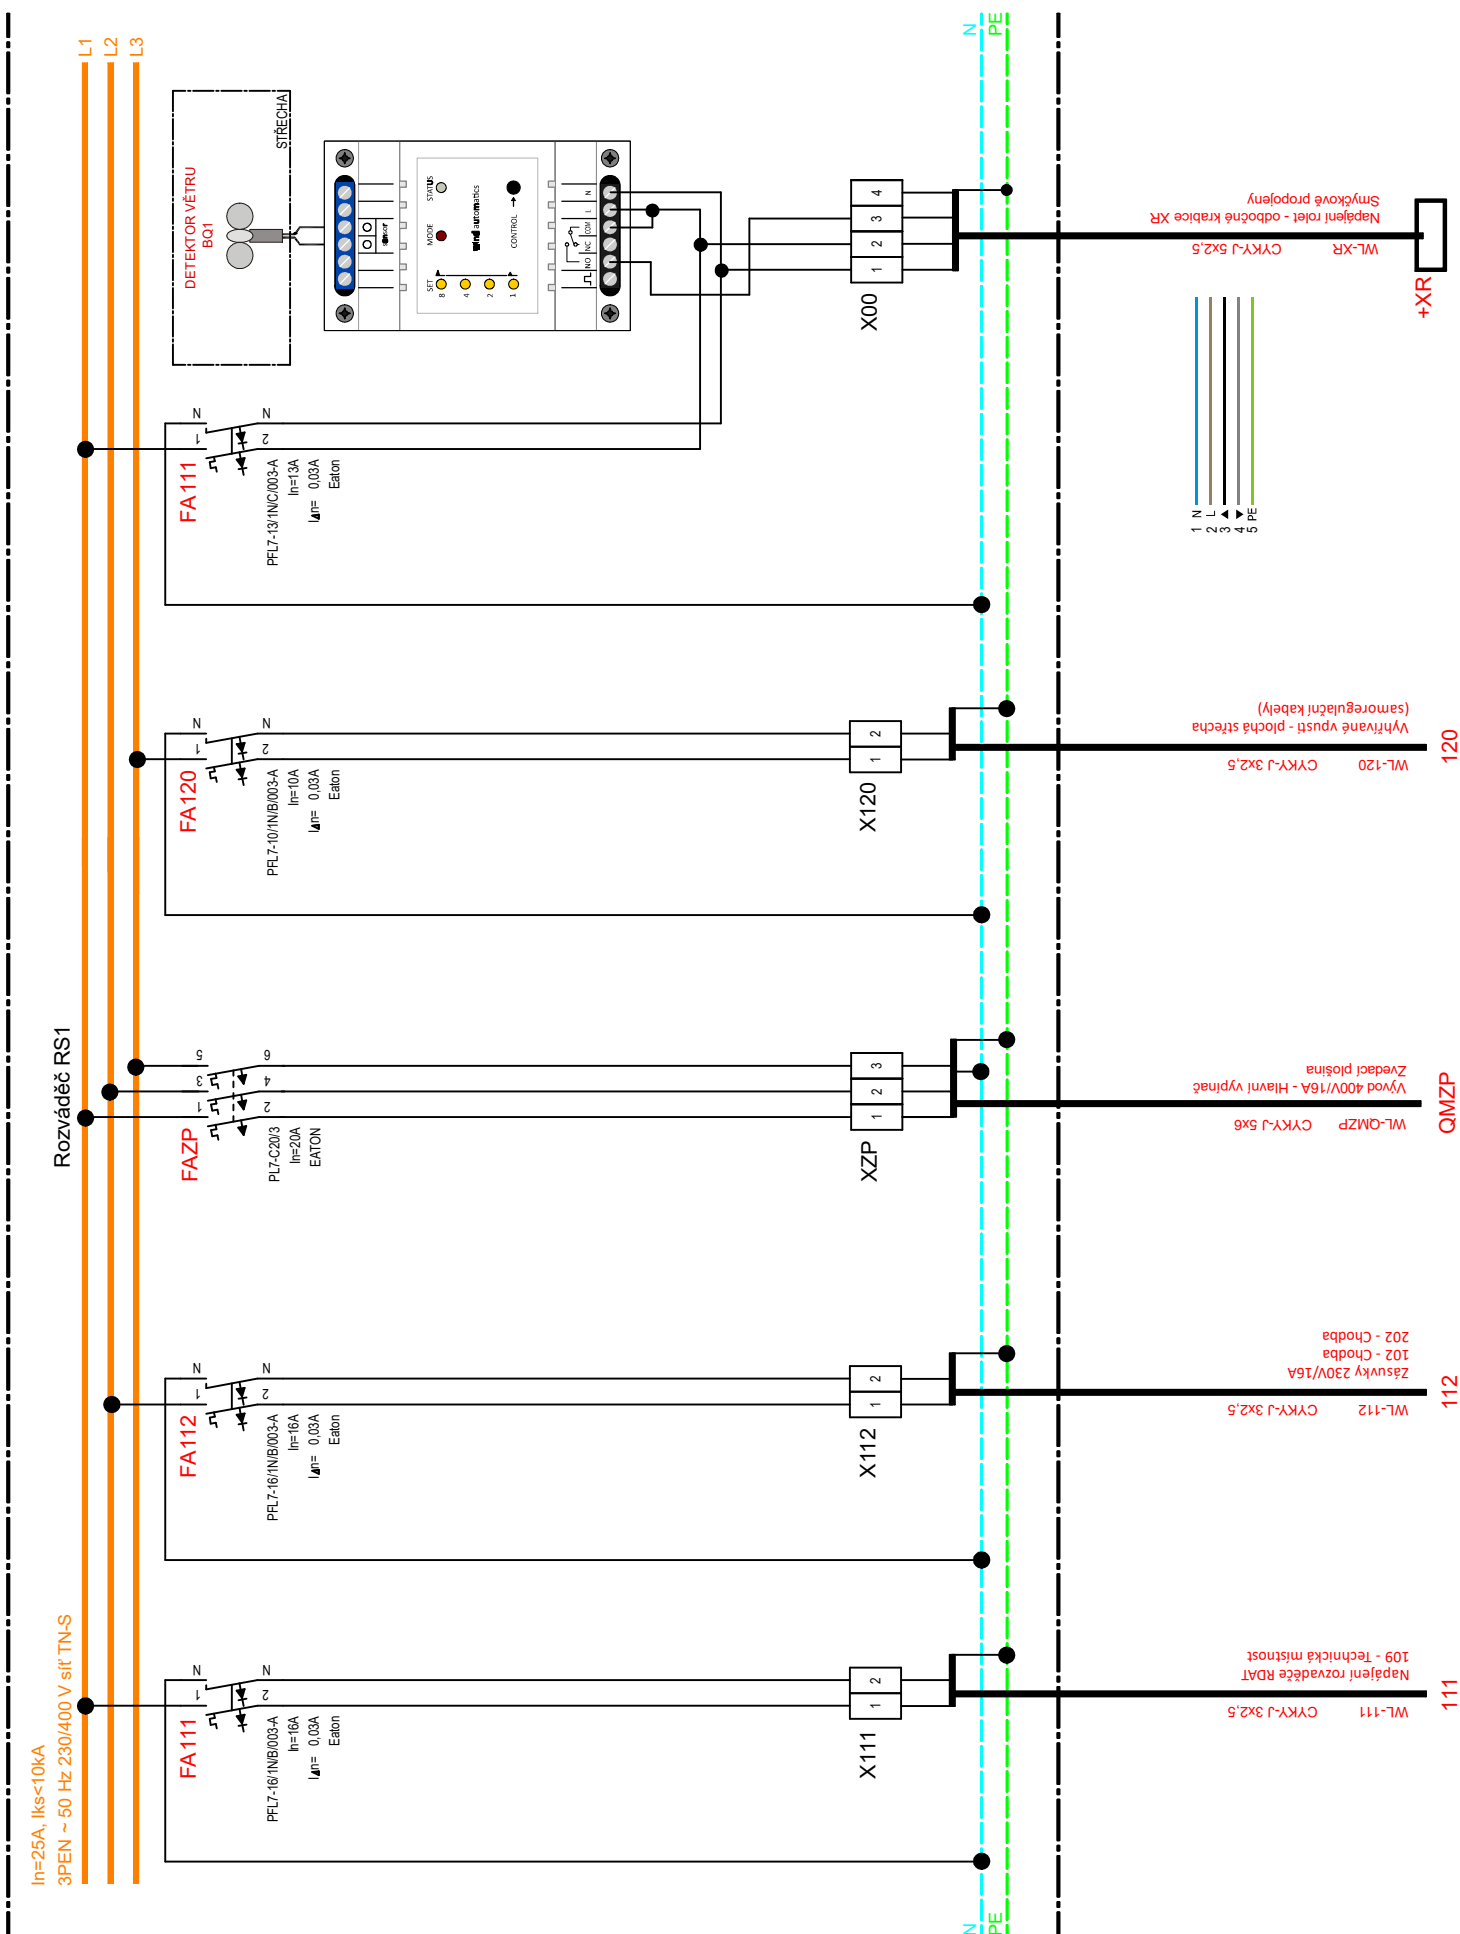

220322	- STAVEBNÍ ÚPRAVY OBJEKTU č.p.97, SUDKOV, SPOLKOVÝ DŮM	Dokument	- Rozváděč RS1
SO/PS	- Zařízení silnoproudé a slaboproudé elektrotechniky,bleskosvod	Vypracoval	- Ing. Pavel Matura
Investor	- Obec Sudkov, Sudkov 96, 788 21	Datum	- 05/2022

