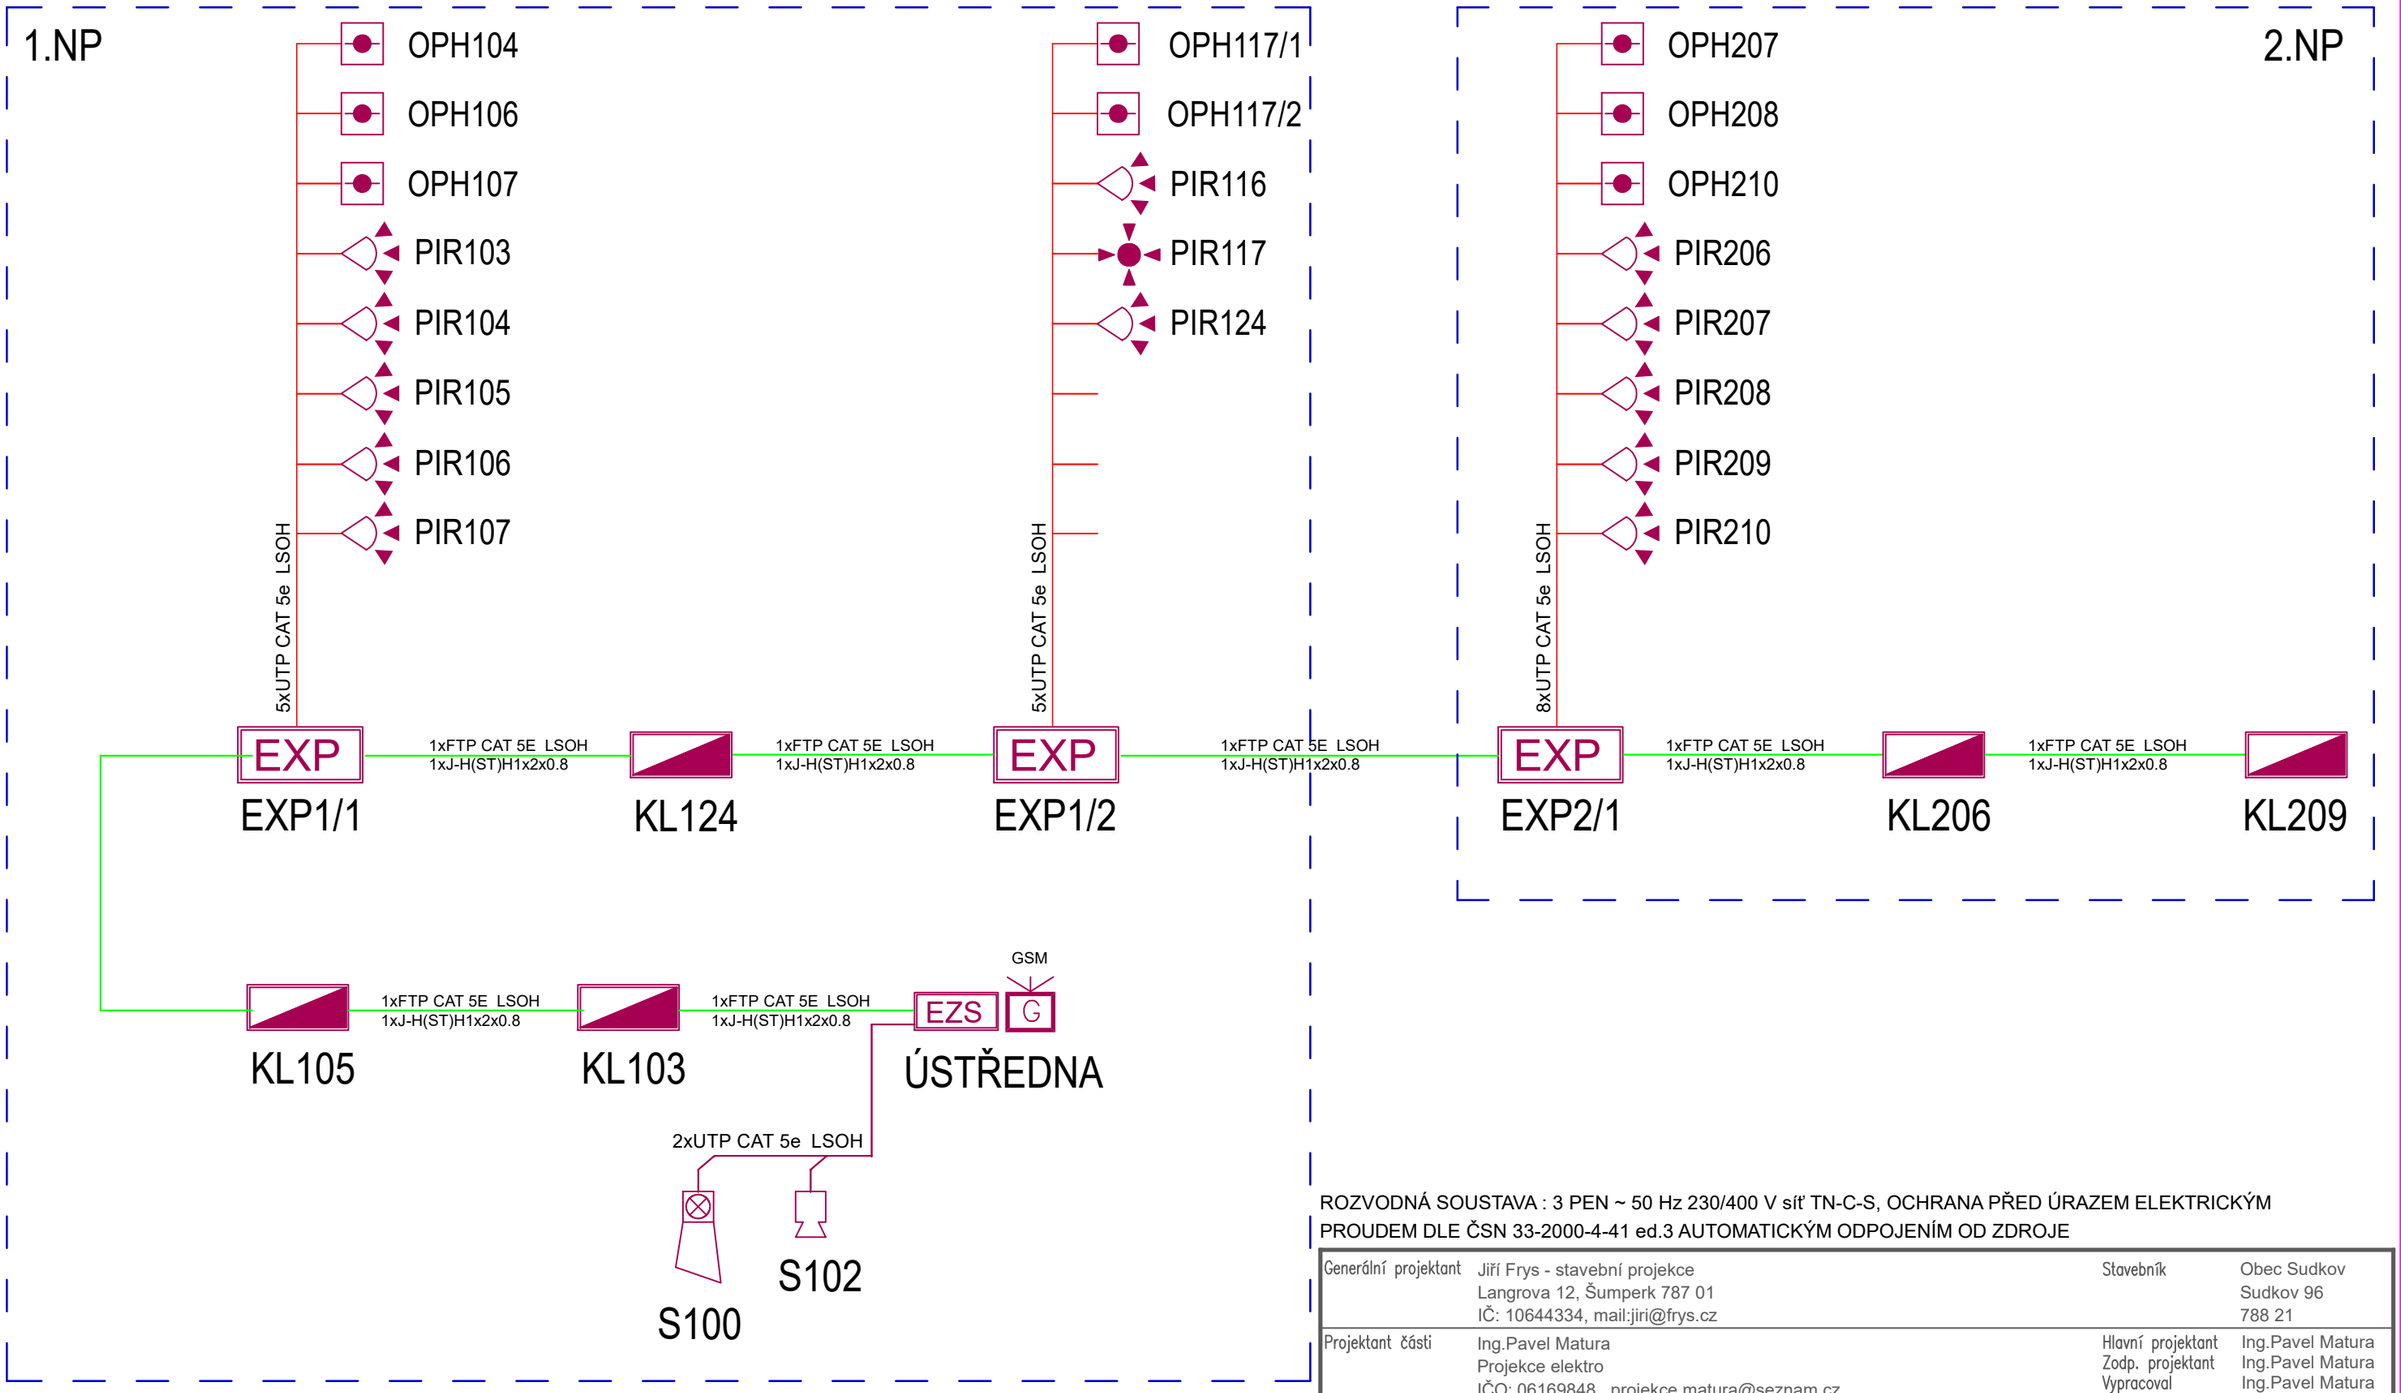

ROZVODNÁ SOUSTAVA : 3 PEN ~ 50 Hz 230/400 V síť TN-C-S, OCHRANA PŘED ÚRAZEM ELEKTRICKÝM PROUDEM DLE ČSN 33-2000-4-41 ed.3 AUTOMATICKÝM ODPOJENÍM OD ZDROJE

Generální projektant	Jiří Frys - stavební projekce Langrova 12, Šumperk 787 01 IČ: 10644334, mail:jiri@frys.cz	Stavebník	Obec Sudkov Sudkov 96 788 21
Projektant části	Ing.Pavel Matura Projekce elektro IČO: 06169848 , projekce.matura@seznam.cz	Hlavní projektant Zodp. projektant Vypracoval	Ing.Pavel Matura Ing.Pavel Matura Ing.Pavel Matura
Místo stavby	SUDKOV	Stupeň Zakázka číslo Datum	DUR+DSP+DPS 220322 05/2022
Název stavby	STAVEBNÍ ÚPRAVY OBJEKTU č.p.97, SUDKOV SPOLKOVÝ DŮM		
Část	D.1.4g,h - Technika prostředí staveb - Zařízení silno a slaboproudé elektrotechniky, bleskosvod		
	Název výkresu Blokové schéma PZTS	Měřítko:	Číslo výkresu 16