



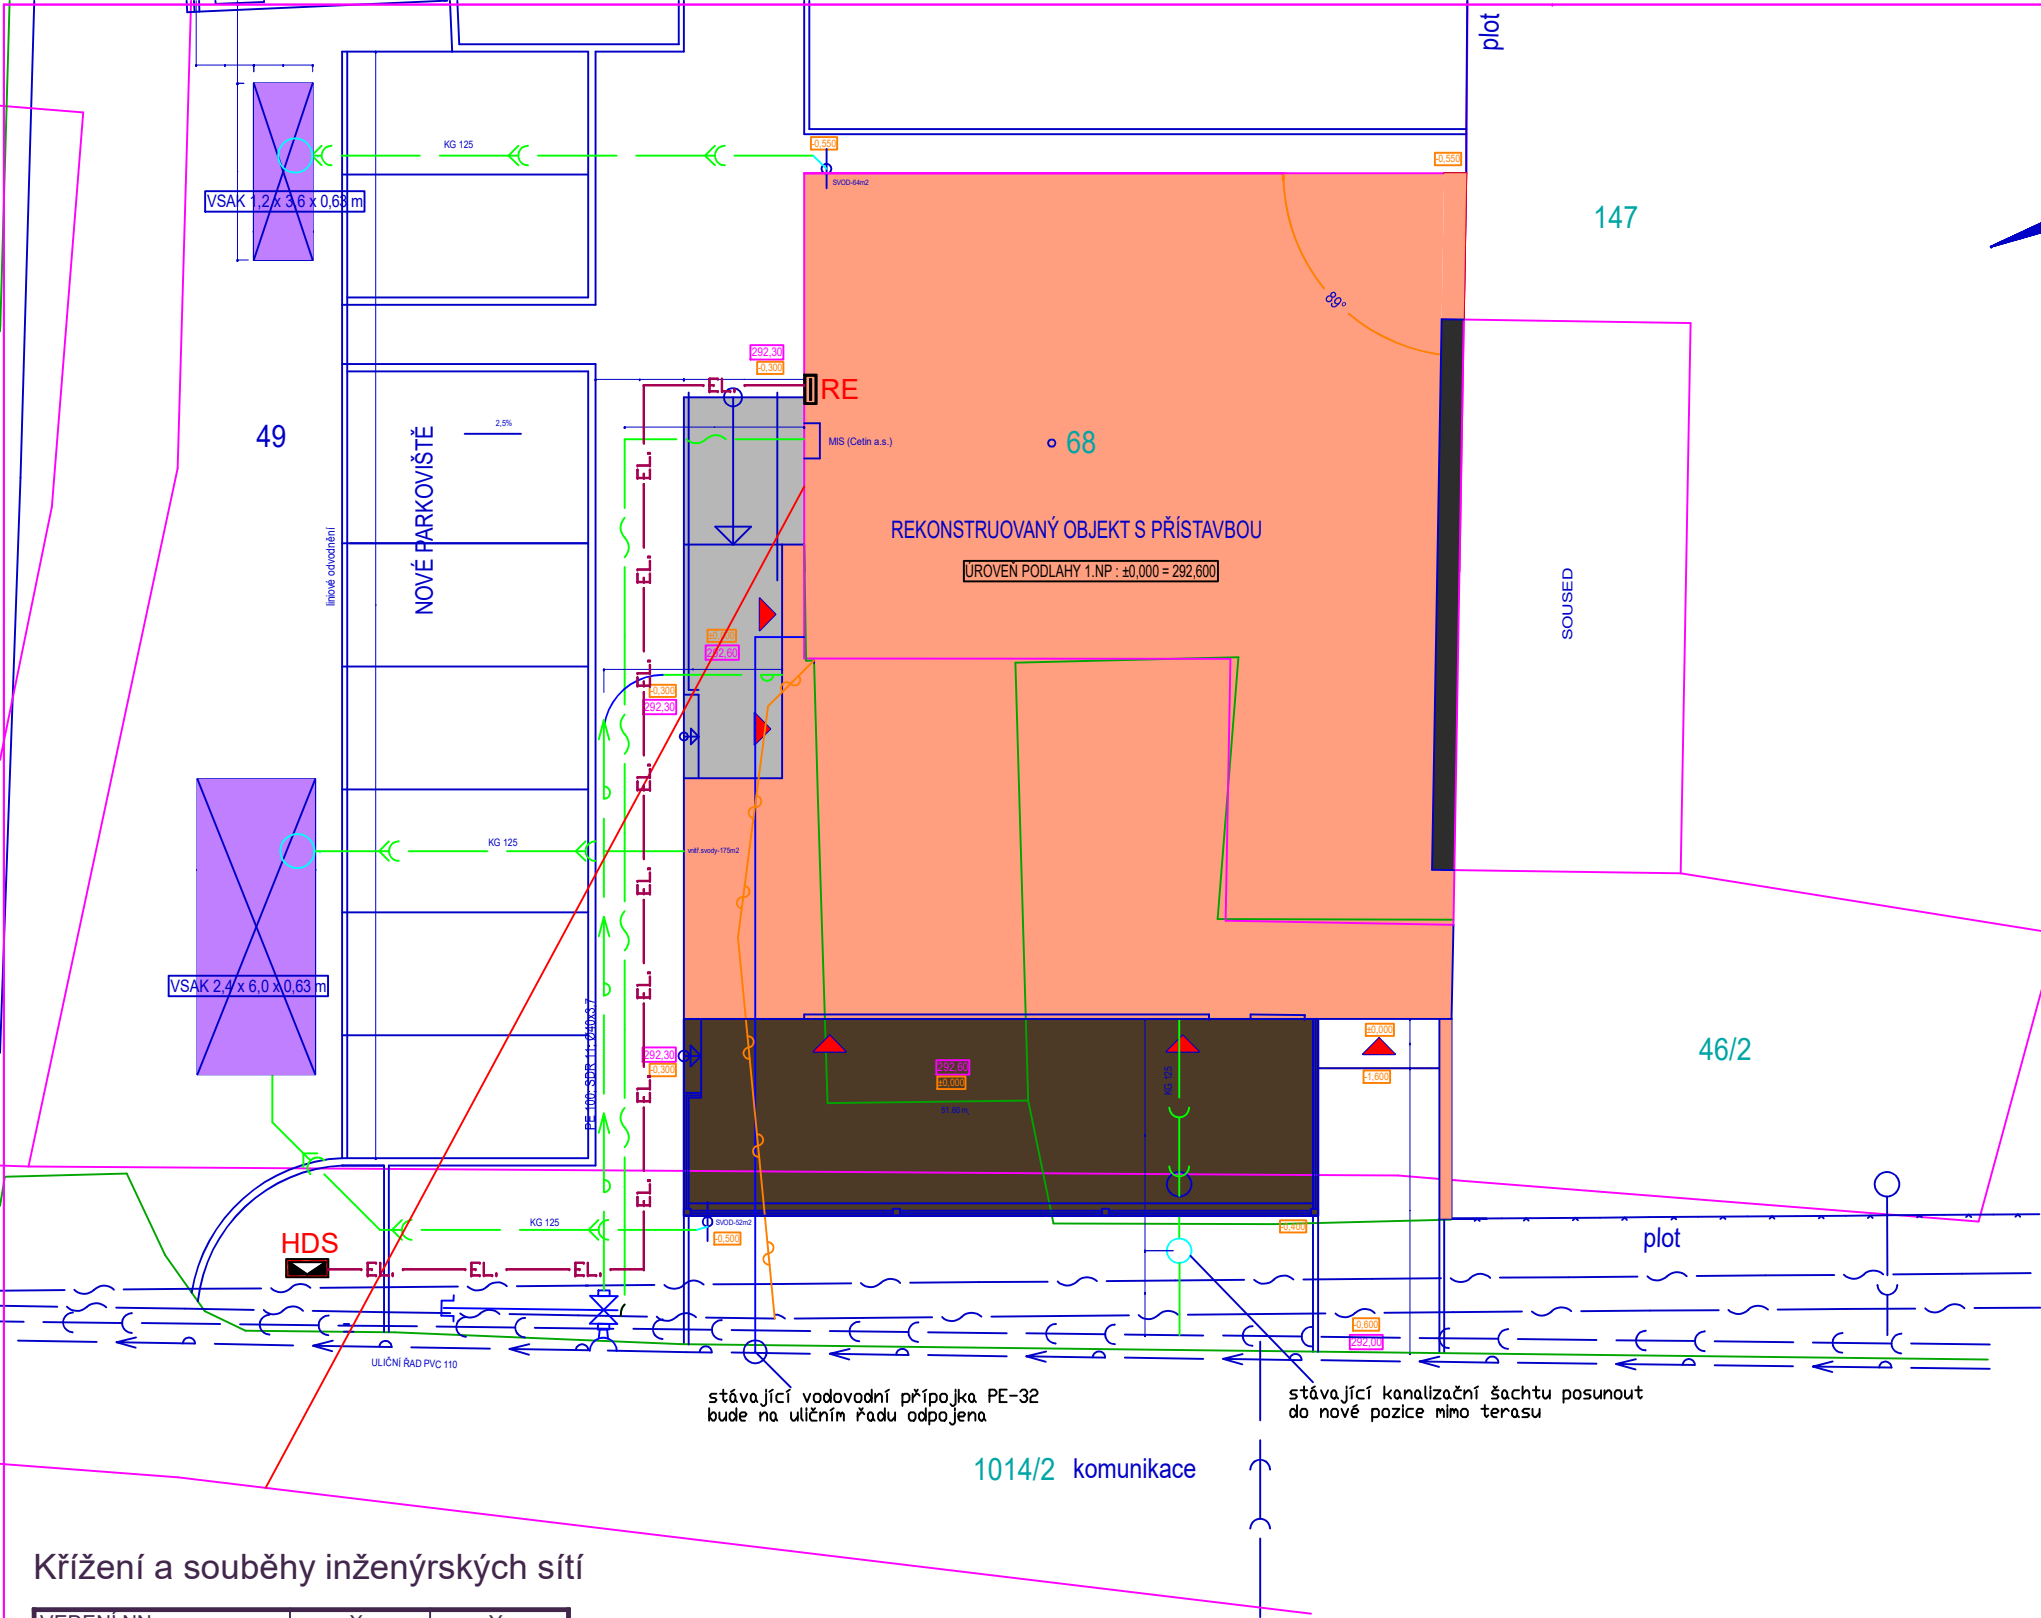

Křížení a souběhy inženýrských sítí

VEDENÍ NN	X	Y
SDĚLOVACÍ VEDENÍ	300 (100)	—
SDĚLOVACÍ VEDENÍ	—	300 (100)
PLYNOVÉ POTRUBÍ	400-600	—
PLYNOVÉ POTRUBÍ	—	100
VODOVODNÍ POTRUBÍ	400	—
VODOVODNÍ POTRUBÍ	—	400 (200)
TEPELNÉ POTRUBÍ	300	—
TEPELNÉ POTRUBÍ	—	300
KANALIZAČNÍ POTRUBÍ	500	—
KANALIZAČNÍ POTRUBÍ	—	300
KABEL NN	50	—
KABEL NN	—	50
KABEL DO 10 kV	150	—
KABEL DO 10 kV	—	150
KABEL DO 35 kV	200	—
KABEL DO 35 kV	—	200

VZDÁLENOSTI UVEDENÉ V () PLATÍ PRO CHRÁNĚNÉ VEDENÍ.
VZDÁLENOSTI U KŘÍŽENÍ PLYNOVODU PLATÍ PRO NÍZKOTLAK - STŘEDOTLAK DLE ČSN 73 6005.
OCHRANNÉ PÁSMO KABELŮ NN ULOŽENÝCH V ZEMI JE 1M (VIZ ZÁKON Č. 458/2000 Sb.) - PLATÍ PRO ROZVODNÁ ZAŘÍZENÍ.

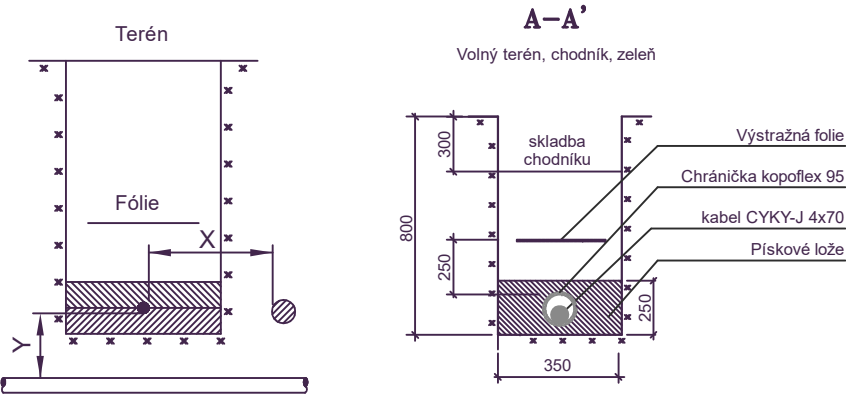

SITUACE – NAPOJENÍ NA INŽ.SÍTĚ

- STAVEBNÍ ÚPRAVY OBJEKTU
ZASTAVĚNÁ PLOCHA :
243,16 M2 (včetně ponechané štítové stěny)

- TERASA
ZASTAVĚNÁ PLOCHA : 51,80 M2

- BEZBARIÉROVÁ RAMPA, VSTUP
ZASTAVĚNÁ PLOCHA : 16,84 M2

- BOURANÉ ČÁSTI

- ZAMĚŘENO GEODETEM

- HRANICE PARCEL

- STÁVAJÍCÍ PODZEMNÍ VEDENÍ CETIN a.s.

- STÁVAJÍCÍ VODOVODNÍ ŘÁD DN 110

- STÁVAJÍCÍ SPLAŠKOVÁ KANALIZACE

- STÁVAJÍCÍ NADZEMNÍ VEDENÍ NN

- RUŠENÁ STÁVAJÍCÍ PŘÍPOJKA VODY

- RUŠENÉ VZDUŠNÉ VEDENÍ NN - ČEZ a.s.

- RUŠENÉ VEDENÍ CETIN a.s.

- NOVÁ PŘÍPOJKA - PŘELOŽKA CETIN a.s.
celk.délka 22 m

- NOVÁ DEŠŤOVÁ KANALIZACE
KG 125 - celk. délka 29 m

- NOVÁ SPLAŠKOVÁ KANALIZACE
přípojka stávající - ukončena revizní šachtou
nové vedení od šachty - KG 125 - délka 5 m

- NOVÁ VODOVODNÍ PŘÍPOJKA
PE 100; SDR 11; Ø40x3,7 - celk.délka 18 m

- NOVÉ VSAKOVACÍ OBJEKTY
AKUMULAČNÍ BOXY WAVIN DO SESTAVY DANÉHO ROZMĚRU
- KRYTÍ 1 M

- NOVÉ KABELOVÉ VEDENÍ Z PS DO RE, KABEL 1-CYKY-J 4x70 mm2
/ KABEL ULOŽEN V TRUBCE KOPOFLEX 95 mm/
PROUDOVÁ ZATÍŽITELNOST KABELU V ZEMI V TRUBCE PRO 1K.m/W, In=169A
DĚLKA VEDENÍ - 36 m

- HDS KABELOVÁ - INVESTICE PDS - ČEZ DISTIRIBUCE a.s.

- RE - ELEKTROMĚROVÝ ROZVADĚČ, UMÍSTĚN VE FASÁDĚ, IP54/20

Před zahájením výkopových prací je nutné vytýčit všechny stávající inženýrské sítě. Všechny nové navržené sítě budou uloženy dle ČSN 73 6005 Z4 7/2003- "Prostorové uspořádání sítí technického vybavení" a dle ČSN 33 2000-5-52 ed.2		Část 5 : Výběr a stavba elektrických zařízení - Kapitola 52 : Výběr soustav a stavba vedení.	
ROZVODNÁ SOUSTAVA : 3 PEN ~ 50 Hz 230/400 V síť TN-C-S, OCHRANA PŘED ÚRAZEM ELEKTRICKÝM PROUDEM DLE ČSN 33-2000-4-41 ed.3 AUTOMATICKÝM ODPOJENÍM OD ZDROJE			
Generální projektant	Jiří Frys - stavební projekce Langrova 12, Šumperk 787 01 IČ: 10644334, mail:jiří@frys.cz	Stavebník	Obec Sudkov Sudkov 96 788 21
Projektant části	Ing.Pavel Matura Projekce elektro IČO: 06169848 , projekce.matura@seznam.cz	Hlavní projektant Zodp. projektant Vypracoval	Ing.Pavel Matura Ing.Pavel Matura Ing.Pavel Matura
Místo stavby	SUDKOV	Stupeň Zakázka číslo Datum	DUR+DSP+DPS 220322 05/2022
Název stavby	STAVEBNÍ ÚPRAVY OBJEKTU č.p.97, SUDKOV SPOLKOVÝ DŮM		
Část	D.1.4g,h - Technika prostředí staveb - Zařízení silno a slaboproudé elektrotechniky, bleskosvod		
Název výkresu		Měřítko:	Číslo výkresu
Situace venkovních rozvodů		1:150	21