


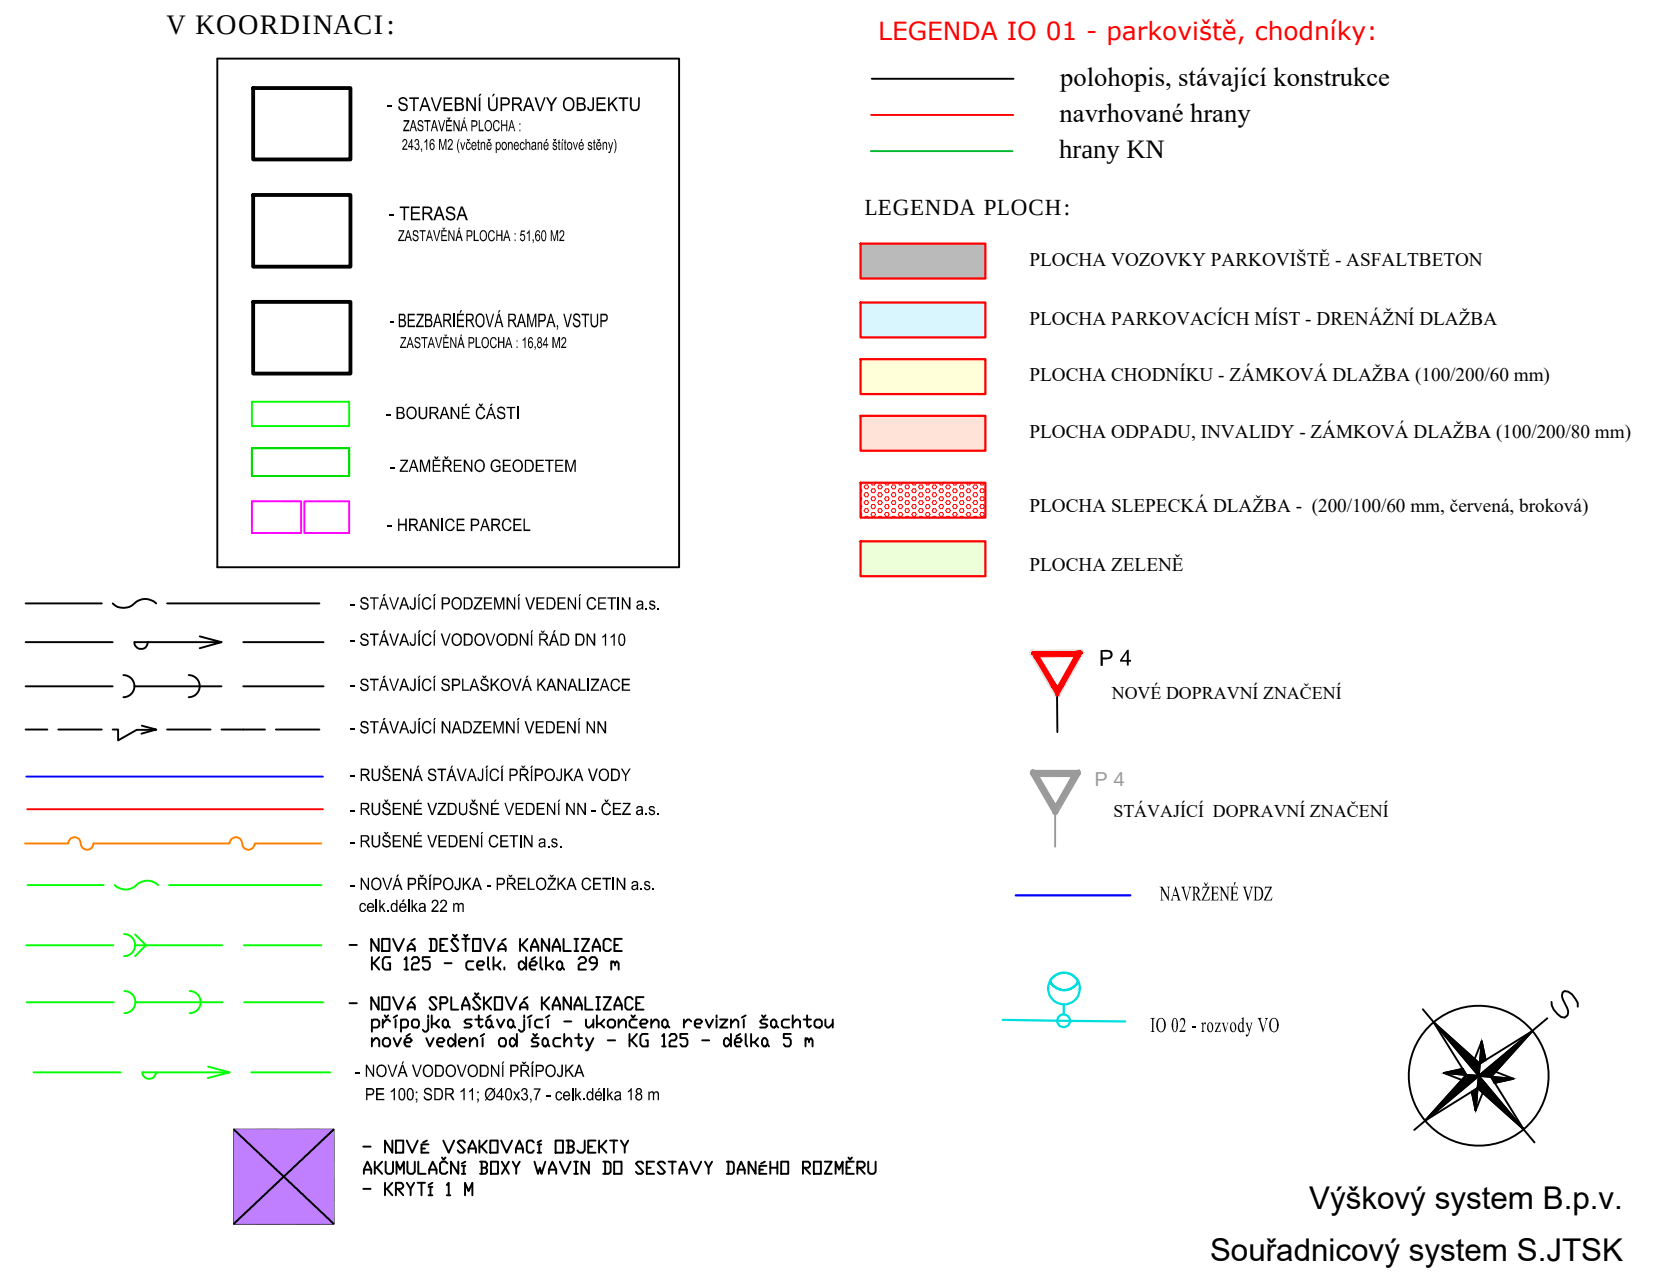

Investor: Obec Sudkov Sudkov 96 788 21 Sudkov IČO: 00303411, DIČ: CZ00303411		Projektant:  Projekce / inženýring / stavby	
Zodp. projektant	Ing. Luděk Cetr		Cetr CZ s.r.o.
Ved. projektant	Ing. Luděk Cetr		Mazalova 57/2, 787 01 Šumperk
Vypracoval	Ing. Jaroslav Havlík		IČ: 27821251
Kreslil	Ing. Jaroslav Havlík		Tel: 588 517 980
Kraj: Olomoucký	Kat. území: Sudkov		email: info@cetr.cz.eu
Název akce STAVEBNÍ ÚPRAVY OBJEKTU Č. P. 97, SUDKOV, SPOLKOVÝ DŮM Část IO 01 – parkoviště, chodníky		Formát	3A4
		Měřítko	1:250
		Datum	IV/2022
		Stupeň	DUSP+PDPS
		Zak.číslo	1081–21/3
SITUACE POZEMNÍ KOMUNIKACE		Číslo výkresu	Číslo paré
		D2.1.2a	