

VOZOVKA PARKOVIŠTĚ PARKOVIŠTĚ CHODNÍK

3.00 3.00 5.00 1.95

1000/250/150 v bet. loži s boční opěrou z jednořádku žul. kostek 100/100 v bet. loži C20/25 nXF3

bet. obrubník 1000/250/150 v bet. loži s boční opěrou s přídlažbou z jednořádku žul. kostek 100/100 v bet. loži C20/25 nXF3

bet. obrubník chodníkový 1000/250/100 v bet. loži C20/25 nXF3

STÁVAJÍCÍ PLOT

292,06 291,96 292,04 291,90 291,84 0 ‰ 2,0 ‰ 291,94 292,04 292,08

2,0 ‰ 0 ‰ 2,0 ‰

BA VOZOVKY PARKOVIŠTĚ

OVÝ BETON – ACo11 40 mm

VACÍ POSTŘÍK PS, E 0,2 kg/m²

OVÝ BETON – ACP16+ 70 mm

VACÍ POSTŘÍK PS, E 0,2 kg/m²

ACNÍ POSTŘÍK ASFALTOVÝ PI, A 1,0 kg/m²

AD ZE ŠTĚRKODRTI – ŠDA 150 mm

AD ZE ŠTĚRKODRTI – ŠDB 150 mm

A ZEMNÍ PLÁNĚ SE ZHUTNĚNÍM NA HODNOTU Def,2=45 MPa

410 mm

ZÓNA – 300 mm DLE ČSN 736133

SROVNÁVACÍ ROVINA –5,000

GEOTEXTILIE FILTRAČNÍ PP 200g/m²

VSakovací žebro ŠD (32–63)

obrázek: příklad zatravnovací dlažby

CHODNÍK

BETONOVÁ DLAŽBA – DL 60 mm

BARVA PŘÍRODNÍ, BEZ FAZETY

LOŽNÁ VRSTVA ZE ŠTĚRKU 4–8 – L 40 mm

PODKLAD ZE ŠTĚRKODRTI – ŠD 150 mm

PODKLAD ZE ŠTĚRKODRTI – ŠD 150 mm

ÚPRAVA ZEMNÍ PLÁNĚ SE ZHUTNĚNÍM NA HODNOTU MIN. E_{Def,2}=60 MPa

CELKEM 400 mm


AKTIVNÍ ZÓNA – 500 mm DLE ČSN 736133

VOZOVKA PARKOVIŠTĚ PRO INVALIDY				PLOCHA PRO ODPAD			
—	BETONOVÁ DLAŽBA — DL	80 mm	ČSN 736131	—	BETONOVÁ DLAŽBA — DL	80 mm	ČSN 736131
	BARVA PŘÍRODNÍ, BEZ FAZETY				BARVA PŘÍRODNÍ, BEZ FAZETY		
—	LOŽNÁ VRSTVA ZE ŠTĚRKU 4–8 — L	40 mm	ČSN 736126	—	LOŽNÁ VRSTVA ZE ŠTĚRKU 4–8 — L	40 mm	ČSN 736126
—	PODKLAD ZE ŠTĚRKODRTI — ŠD	150 mm	ČSN 736126	—	PODKLAD ZE ŠTĚRKODRTI — ŠD	150 mm	ČSN 736126
—	PODKLAD ZE ŠTĚRKODRTI — ŠD	150 mm	ČSN 736126	—	PODKLAD ZE ŠTĚRKODRTI — ŠD	150 mm	ČSN 736126
ÚPRAVA ZEMNÍ PLÁNĚ SE ZHUTNĚNÍM NA HODNOTU MIN. $E_{Dm,2}=60$ MPa				ÚPRAVA ZEMNÍ PLÁNĚ SE ZHUTNĚNÍM NA HODNOTU MIN. $E_{Dm,2}=60$ MPa			
-----				-----			
	CELKEM	420 mm			CELKEM	420 mm	
	AKTIVNÍ ZÓNA — 500 mm DLE ČSN 736133				AKTIVNÍ ZÓNA — 500 mm DLE ČSN 736133		



SKLADBA PARKOVIŠTĚ		
ZATRAVŇOVACÍ BETONOVÁ DLAŽBA – DL (VÝPLŇ ŠTĚRKEM)	80 mm	ČSN 736131
LOŽNÁ VRSTVA ZE ŠTĚRKU 4–8 – L	40 mm	ČSN 736126
ŠTĚRKODŘŮ (32–63) – ŠDA	180 mm	ČSN 736126
ŠTĚRKODŘŮ (32–63) – ŠDB	150 mm	ČSN 736126
ÚPRAVA ZEMNÍ PLÁNĚ SE ZJUTNĚNÍM NA HODNOTU MIN. $E_{rel,2}=30$ MPa		
CELKEM	450 mm	
AKTIVNÍ ZÓNA – 300 mm DLE ČSN 736133		

KOMUNIKACE PARKOVIŠTĚ
P. Č. 49

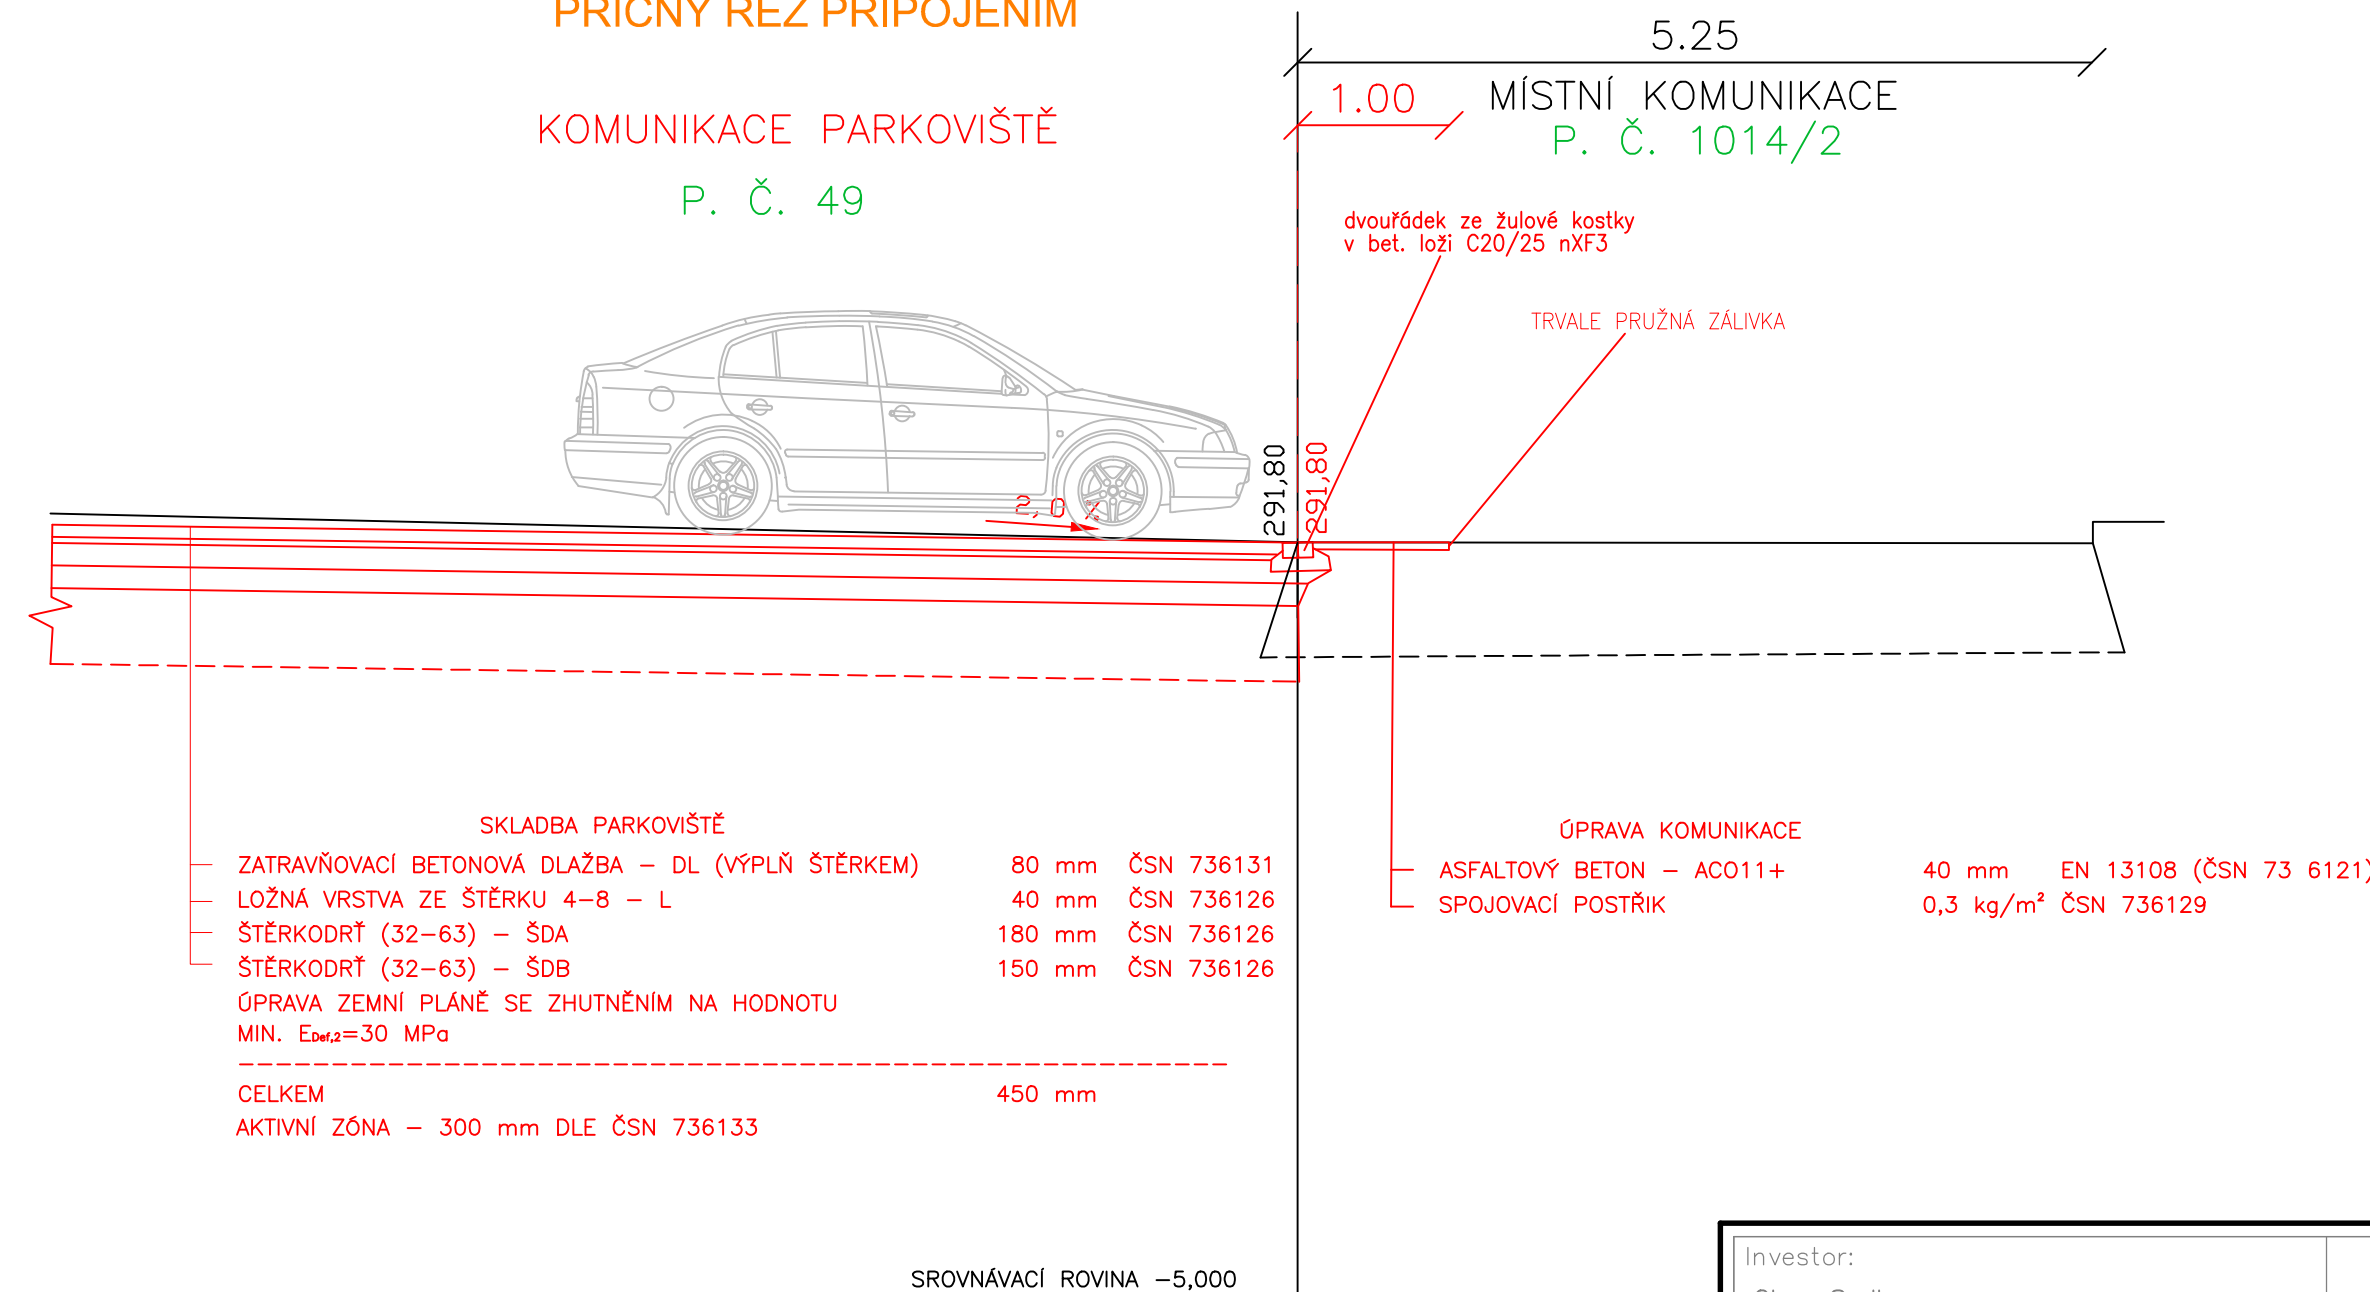

Investor: Obec Sudkov Sudkov 96 788 21 Sudkov IČO: 00303411, DIČ: CZ00303411		Projektant:  Projekce / inženýring / stavby	
Zodp. projektant	Ing. Luděk Cetr	 	Cetr CZ s.r.o. Mazalova 57/2, 787 01 Šumperk IČ: 27821251 Tel: 588 517 980 email: info@cetr.cz.eu
Ved. projektant	Ing. Luděk Cetr		
Vypracoval	Ing. Jaroslav Havlík		
Kreslil	Ing. Jaroslav Havlík		
Kraj: Olomoucký	Kat. území: Sudkov	Formát	4A4
Název akce STAVEBNÍ ÚPRAVY OBJEKTU Č. P. 97, SUDKOV, SPOLKOVÝ DŮM Část IO 01 – parkoviště, chodníky		Měřítko	1: 50
		Datum	IV/2022
		Stupeň	DUSP+PDPS
		Zak. číslo	1081-21/3
VZOROVÉ PŘÍČNÉ ŘEZY		Číslo výkresu D2.1.2c	Číslo paré