


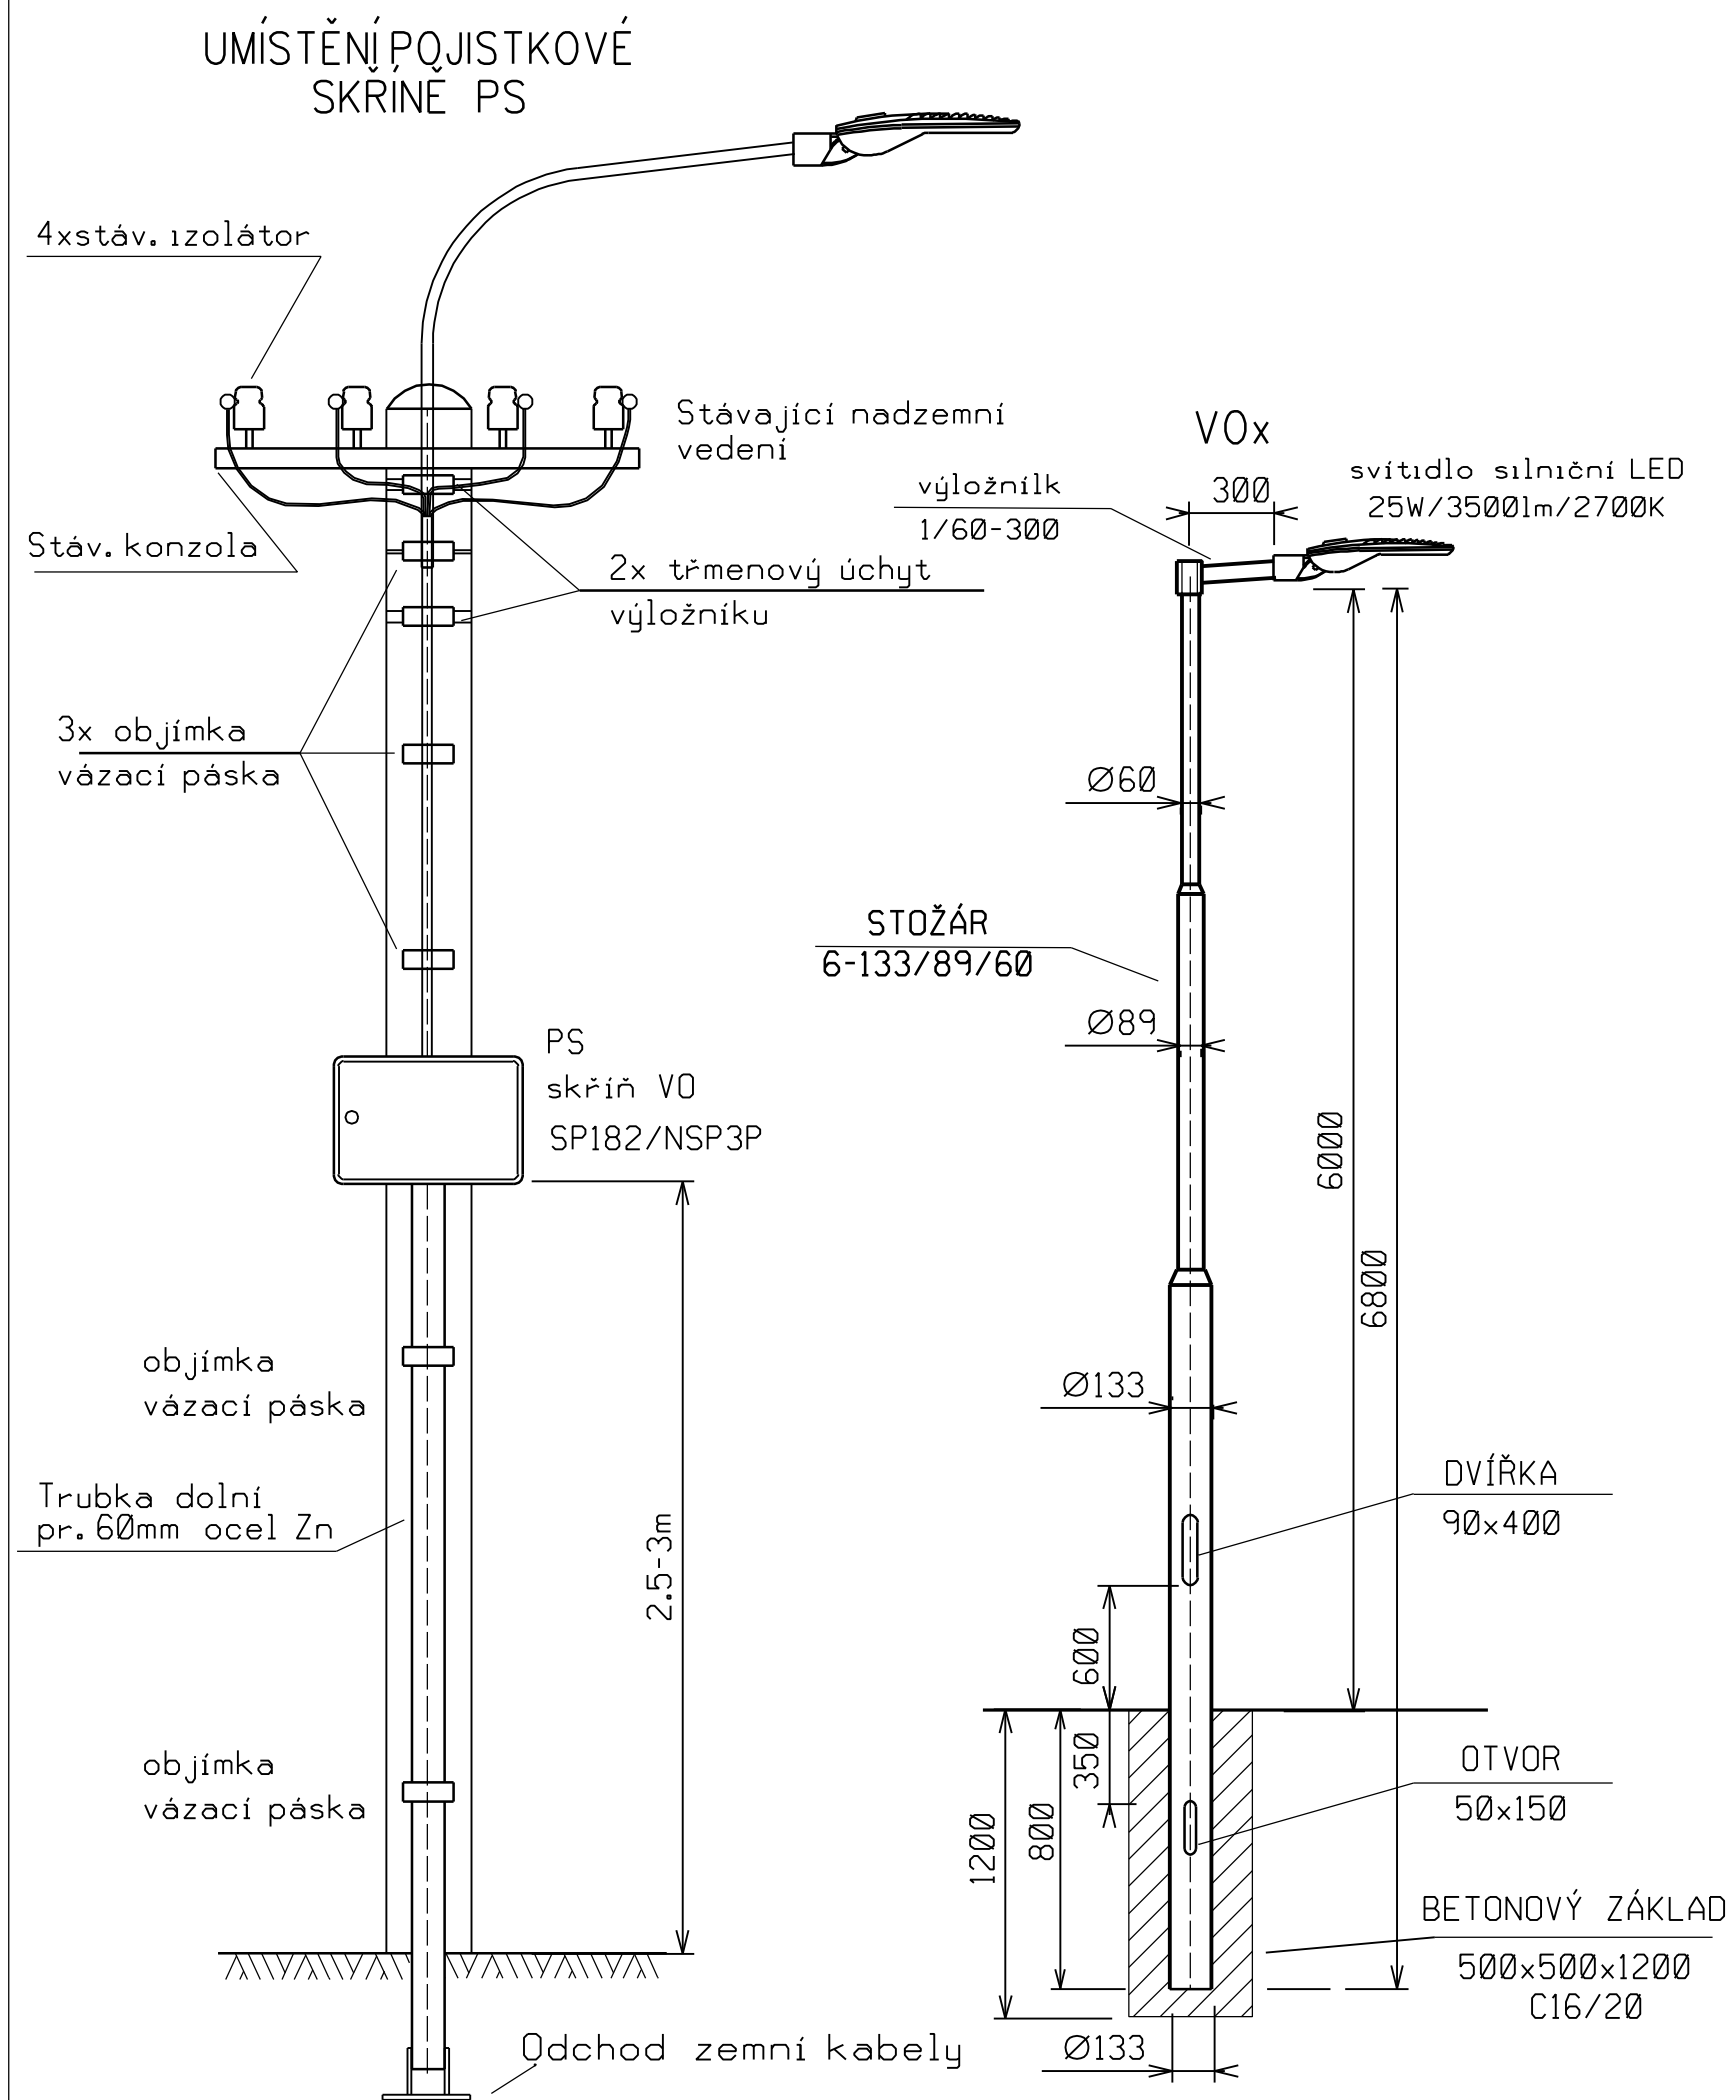

KUBATURY ZÁKLADU

	KOTVENÍ V ZEMI PŘECHODOVÝ 6-133/89/60 E= 800 mm C= 1200 mm A= 500 mm D= 250 mm	KOTVENÍ V ZEMI CELKEM
VÝKOP ZEMINY [m3]	1,45	4,35
MONOLIT. BETON [m3]	0,26	0,78
ZÁSYP ZEMINY [m3]	1,15	3,45
ODVOZ ZEMINY [m3]	0,30	0,90
PÍSKOVÁ VÝPLŇ [m3]	0,04	0,12
POČET PD	3	3


udáno m3

LEGENDA SESTAV

OZN. SESTAVY	VOx/a
TYP STOŽÁRU	6-133/89/60
SVORKOVNICE	1 poj., 3x4x16mm2 CU
TYP VÝLOŽNÍKU	Provný 1/60-300
POČET RAMEN A SVÍT.	1
ROZEVŘENÍ (°)	-
VYLOŽENÍ M (mm)	300
DÉLKA VÝLOŽNÍKU K (mm)	-
SVÍTIDLO	SILNIČNÍ LED 25W/3500lm
REGULACE	CLO, ASTRO DIM (-30%) 2450lm
ZDROJ	LED-2700 K+prep. T2+T3
POČET v PD	3 ks

POZN.: všechny stožáry a výložníky budou v povrchové úpravě žárový zinek.

DETAIL ZÁKLADU PRO STOŽÁRU

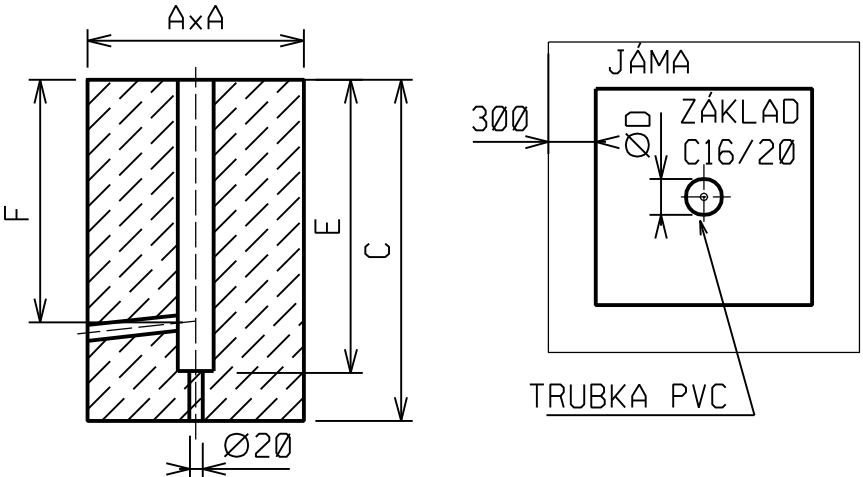

NAPĚTOVÁ SOUSTAVA: 3x230/400 V stř. 50 Hz TN-C, TN-S
OVLÁDACÍ NAPĚTÍ: 1x230 V stř. 50 Hz
OCHRANNÉ OPATŘENÍ: AUTOMATICKÝM ODPOJENÍM OD ZDROJE DLE ČSN 33 2000-4-41ed3
ZÁKLADNÍ OCHRANA- izolaci živých částí, přepážkami a kryty
OCHRANA PŘI PORUŠE- ochranným pospojováním a automatickým odpojením
v případě poruchy
PROSTŘEDÍ: Dle přílohy tech. zprávy

Jména výrobců a obchodní názvy u položek jsou pouze informativní, uvedené jako reference technických parametrů, vzájemné kompatibility zařízení a dostupnosti odborného servisu. Lze použít výrobky ekvivalentních vlastností jiných výrobců.

Investor: Obec Sudkov Sudkov 96 788 21 Sudkov IČ: 00303411 DIČ: CZ00303411		Projektant: CekrCZ Projekce / inženýring / stavby	
Zodp. projektant	Ing. Luděk Cěk		PROJEKTOVÁNÍ ELEKTRICKÝCH ZAŘÍZENÍ Ing. Tomáš Nedoma Rovensko 217 789 01 Zábřeh mob. 605532931 e-mail: tnedoma@email.cz
Projekt dopravy	Ing. Jaroslav Havlík		
Projekt elektro	Ing. Tomáš Nedoma		
Kreslil	Ing. Tomáš Nedoma		
Kraj: Olomoucký	Kat. území: Sudkov	Formát	2A4
Název akce		Měřitko	
STAVEBNÍ ÚPRAVY OBJEKTU č.p. 97, SUDKOV, SPOLKOVÝ DŮM D.3. ELEKTRO ČÁST		Datum	Duben 2022
		Stupeň	DUSP+PDPS
		Zak. číslo	1081-21/2
Název výkresu		Číslo výkresu	Číslo paré
SESTAVA SVÍTIDEL IO-02-ROZVODY VO		D.3-3	