



PŮDORYS, M 1:50

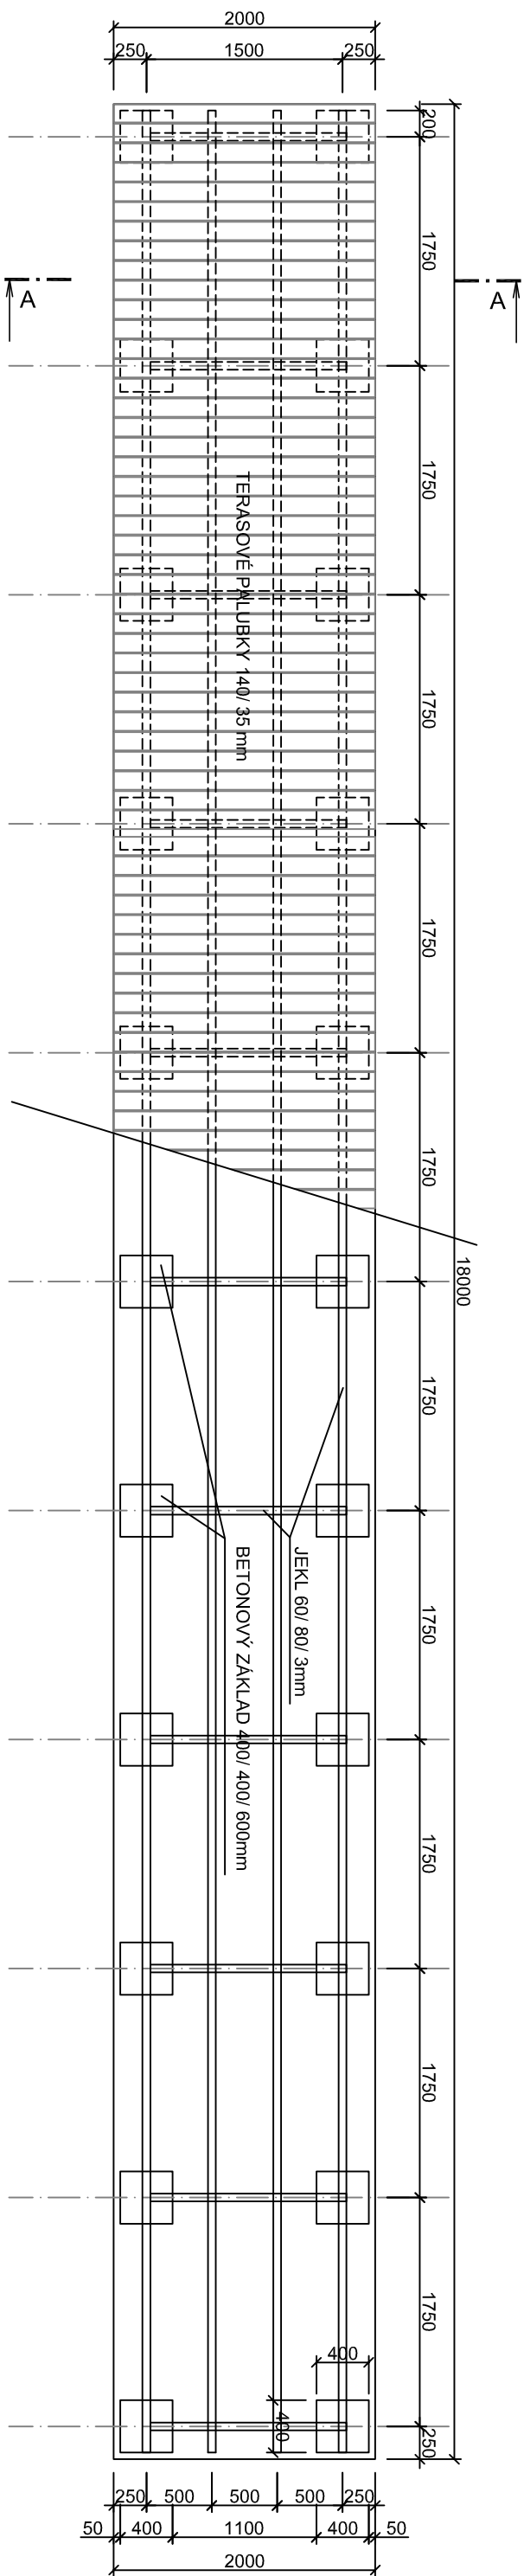

ŘEZ A-A, M 1:20

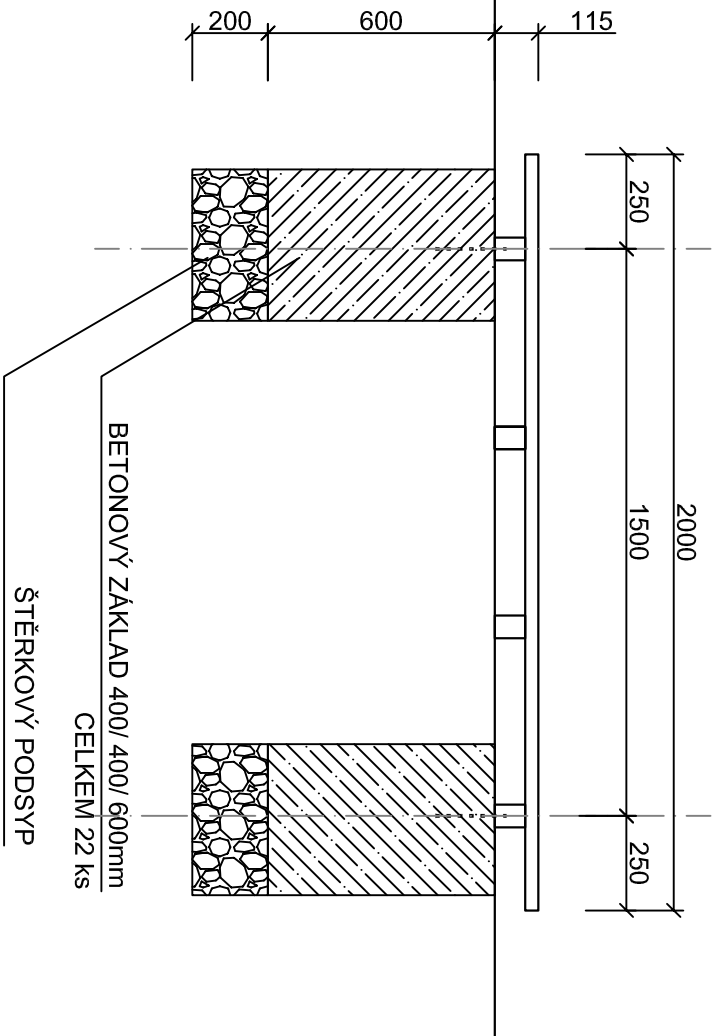

ZODPOVĚDNÝ PROJEKTANT
Ing. arch. Hana Ryšavá
+420 737 306 670
info@hanarysava.cz

VYPRACOVAL
Ing. arch. Ivana Zlámalová
+420 605 543 608
zlamalovaiv@gmail.com

OBJEDNATEL
Statutární město Brno
zast. ÚMČ Brno Jundrov
Veselářská 56, Brno

STAVBA
ÚPRAVA POZEMKU, p.č.2694/2- etapa II

MÍSTO STAVBY
Brno-Jundrov
ul. Ke Kácařům

STUPEŇ DOKUMENTACE
REALIZAČNÍ DOKUMENTACE

ČÁST DOKUMENTACE
XX
STAVEBNÍ OBJEKT
XX

NÁZEV VÝKRESU
PŘÍSTUPOVÉ MOLO

DATUM
27/06/2021

VERZE
I

ČÍSLO VÝKRESU
03