ŘEZ F – stav

m 1:100

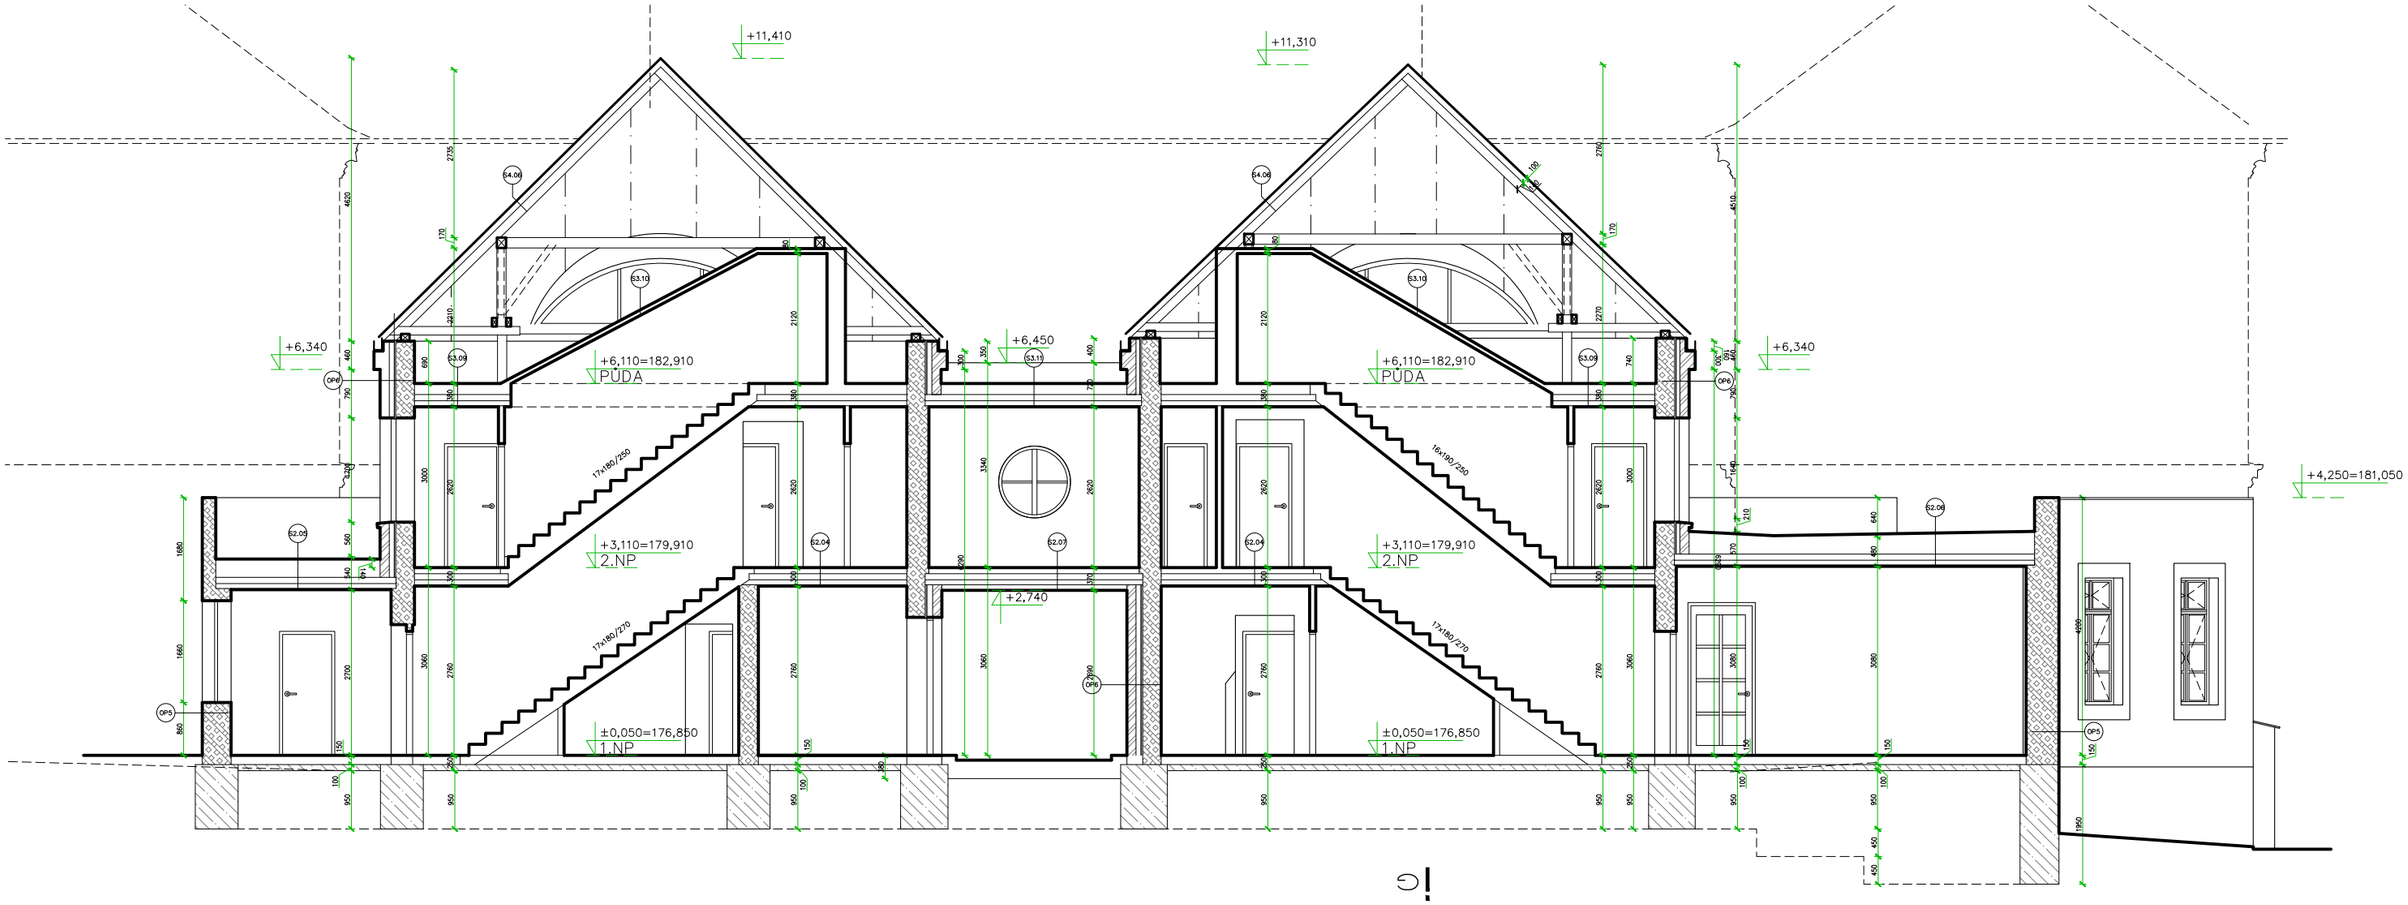

LEGENDA MATERIÁLŮ

- STÁVAJÍCÍ KONSTRUKCE (cihelné zdivo, smíšené zdivo)
- STÁVAJÍCÍ ZDIVO Z POROBETONOVÝCH TVÁRNIC
- STÁVAJÍCÍ PŘÍČKY Z DVOUDUTINOVÝCH PŘÍČKOVEK PkCD
- STÁVAJÍCÍ LÍCOVÉ ZDIVO
- STÁVAJÍCÍ ZDIVO VÝTAHOVÉ ŠACHTY Z KERAMICKÝCH DĚROVANÝCH TVÁRNIC
- STÁVAJÍCÍ DŘEVĚNÉ KONSTRUKCE
- STÁVAJÍCÍ SDK PŘÍČKY
- STÁVAJÍCÍ ŽELEZOBETONOVÉ KONSTRUKCE
- STÁVAJÍCÍ BETONOVÉ KONSTRUKCE

±0,000 = 176,800 m n.m.

ZODPOV. PROJEKTANT Ing. arch. VOJTĚCH JIRSA	VYPRACOVAL Ing. arch. ZUZANA PÔBIŠOVÁ	KRESLIL Ing. arch. ZUZANA PÔBIŠOVÁ	JIRSA - ARCHITEKTI, s.r.o. ÚZKÁ 705/5 162 00 PRAHA 6 - Liboc Kancelář: Zelený pruh 1091/111, 140 00 PRAHA 4 - Krč TEL. 222 362 965 info@jirsa-architekti.cz
INVESTOR ARCIDIECÉZNÍ CHARITA PRAHA, Londýnská 13/44, Vinohrady, 12000 Praha 2			
MÍSTO STAVBY Lázeňská 61, 250 01 Brandýs nad Labem-Stará Boleslav			
AKCE MODERNIZACE DOMOVA sv. VÁCLAVA rekonstrukce domova pro seniory a modernizace zázemí služby			FORMÁT 2 x A4 (A3) VYHOTOVENÍ
			DATUM 07/2022
OBSAH VÝKRESU ŘEZ F - stav			STUPEŇ PD DSP ČÍSLO VÝKRESU D.1.1.13
			MĚŘÍTKO 1:100