


ŘEZ F – návrh
m 1:100

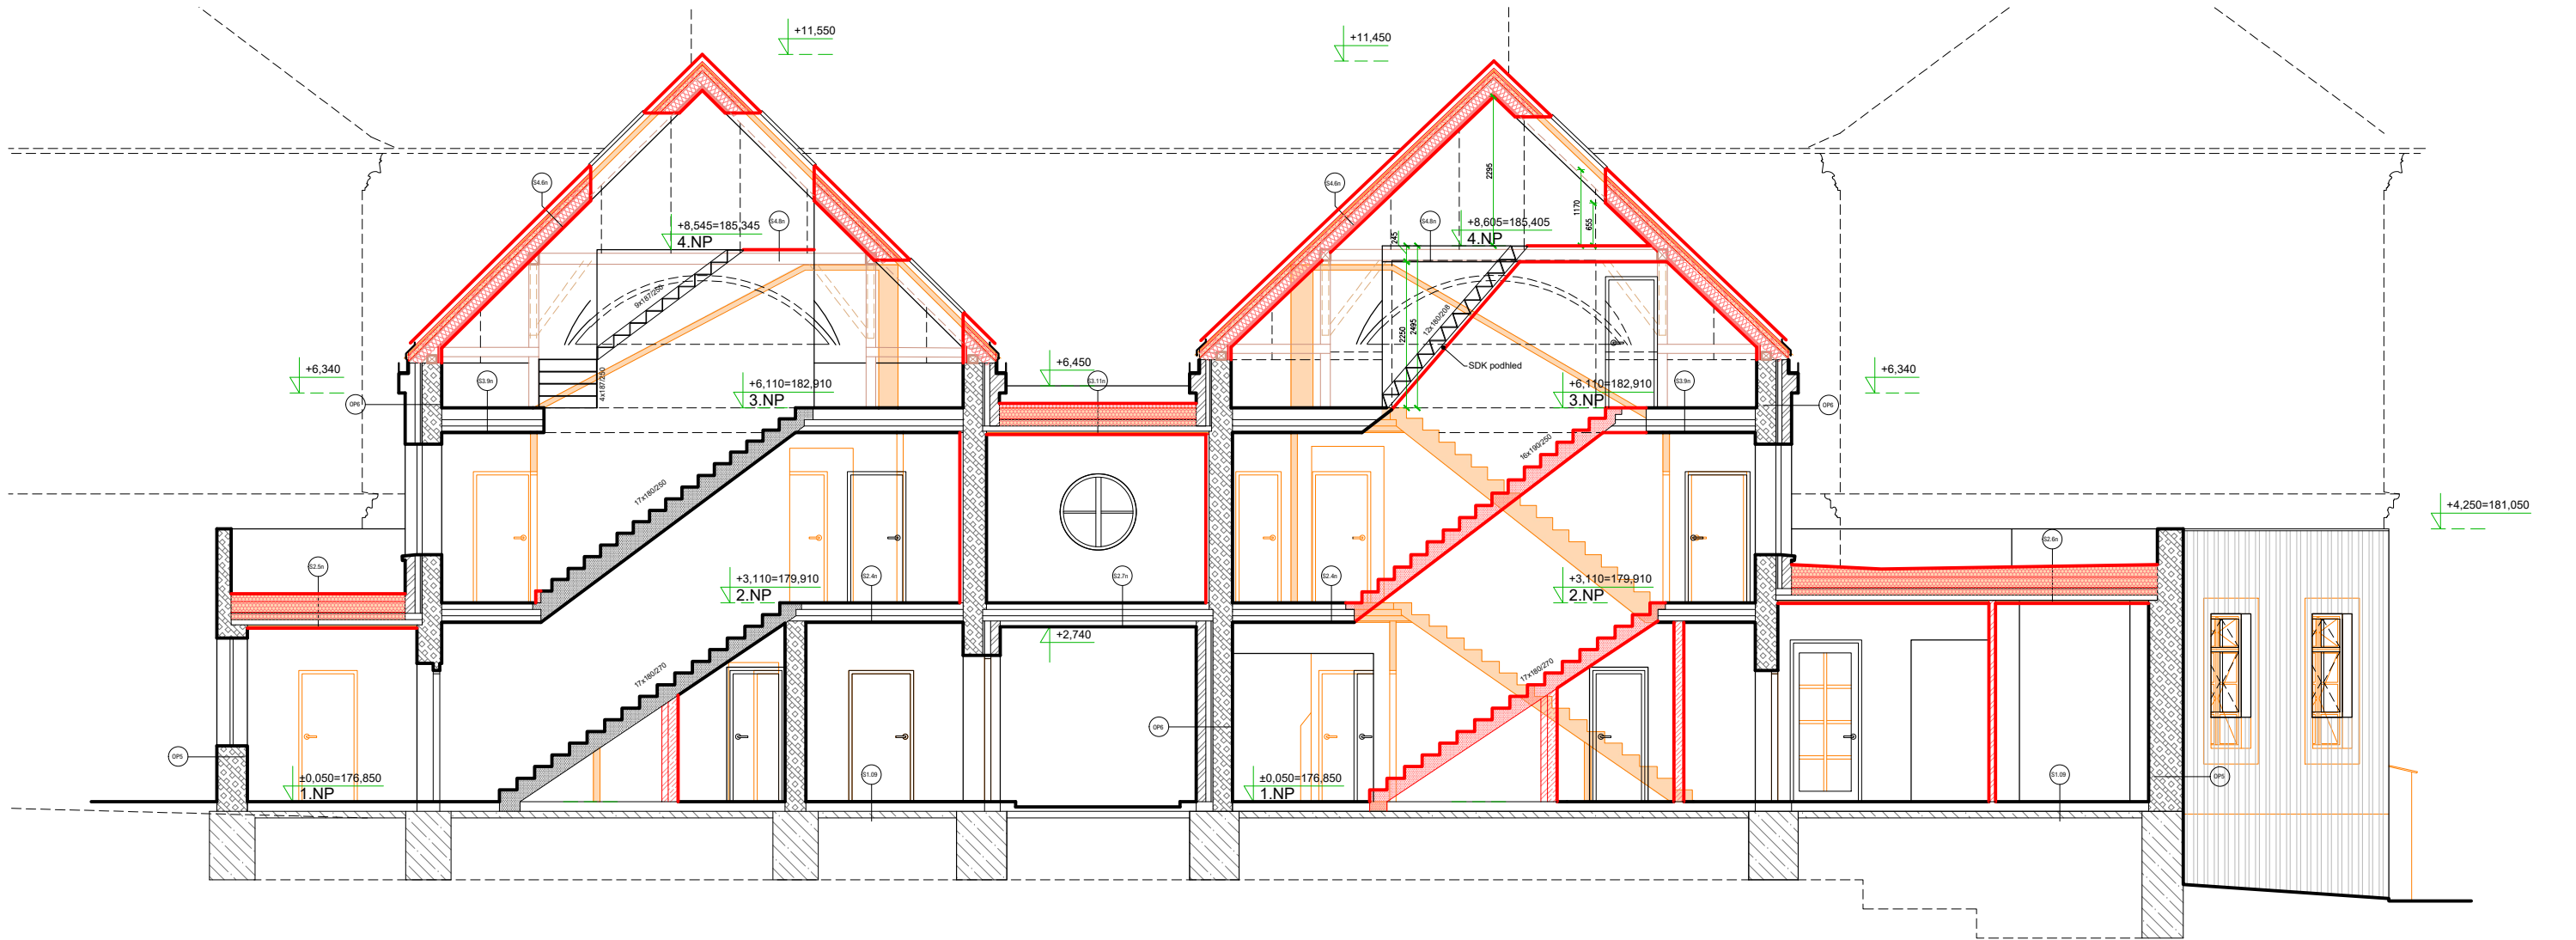

LEGENDA MATERIÁLŮ

	BOURANÉ KONSTRUKCE		ŽELEZOBETON (pevnost dle požadavků statické části)
	STÁVAJÍCÍ KONSTRUKCE (cihelné zdivo, smíšené zdivo)		PROSTÝ BETON (pevnost dle požadavků statické části)
	DOZDÍVKA Z PLNÝCH CIHEL		ZDIVO ZE ZTRACENÉHO BEDNĚNÍ - zalito betonem C16/20 + konstr. výztuž
	STÁVAJÍCÍ ZDIVO Z POROBETONOVÝCH TVÁRNIC		POROBETONOVÁ příčka tl. 100, 150 mm
	DOZDÍVKA Z POROBETONOVÝCH TVÁRNIC		DŘEVOSTAVBA, tl. 130 mm
	STÁVAJÍCÍ PŘÍČKY Z DVOUDUTINOVÝCH PŘÍČKOVEK PKCD		SDK příčka akustická a požární tl. 150 mm
	DOZDÍVKA Z KERAMICKÝCH PŘÍČKOVEK		SDK příčka bez požadavku tl. 100, 150 mm
	STÁVAJÍCÍ LÍCOVÉ ZDIVO		SDK instalační předstěna tl. 150 mm
	STÁVAJÍCÍ DŘEVĚNÉ KONSTRUKCE		SDK akustická předstěna tl. 100 mm
	STÁVAJÍCÍ ŽELEZOBETONOVÉ KONSTRUKCE		TEPELNÁ IZOLACE EPS FASÁDNÍ
	STÁVAJÍCÍ BETONOVÉ KONSTRUKCE		TEPELNÁ IZOLACE MINERÁLNÍ VATA
			TEPELNÁ IZOLACE EPS 100S, 200S
			TEPELNÁ IZOLACE PIR

±0,000 = 176,800 m n.m.

ZODPOV. PROJEKTANT Ing. arch. VOJTĚCH JIRSA	VYPRACOVAL Ing. arch. ZUZANA PŮBIŠOVÁ	KRESLIL Ing. arch. ZUZANA PŮBIŠOVÁ	JIRSA - ARCHITEKTI, s.r.o. ÚZKÁ 705/5 162 00 PRAHA 6 - Liboc	
INVESTOR ARCIDIECÉZNÍ CHARITA PRAHA, Londýnská 13/44, Vinohrady, 12000 Praha 2			Kancelář: Zelený pruh 1091/111, 140 00 PRAHA 4 - Krč TEL. 222 362 965 info@jirsa-architekti.cz	
MÍSTO STAVBY Lázeňská 61, 250 01 Brandýs nad Labem-Stará Boleslav			FORMÁT 2 x A4 (A3)	VÝHOTOVENÍ
AKCE MODERNIZACE DOMOVA sv. VÁCLAVA rekonstrukce domova pro seniory a modernizace zázemí služby			DATUM 07/2022	
OBSAH VÝKRESU ŘEZ F - návrh			STUPEŇ PD DSP	ČÍSLO VÝKRESU D.1.1.41
			MĚŘÍTKO 1:100	