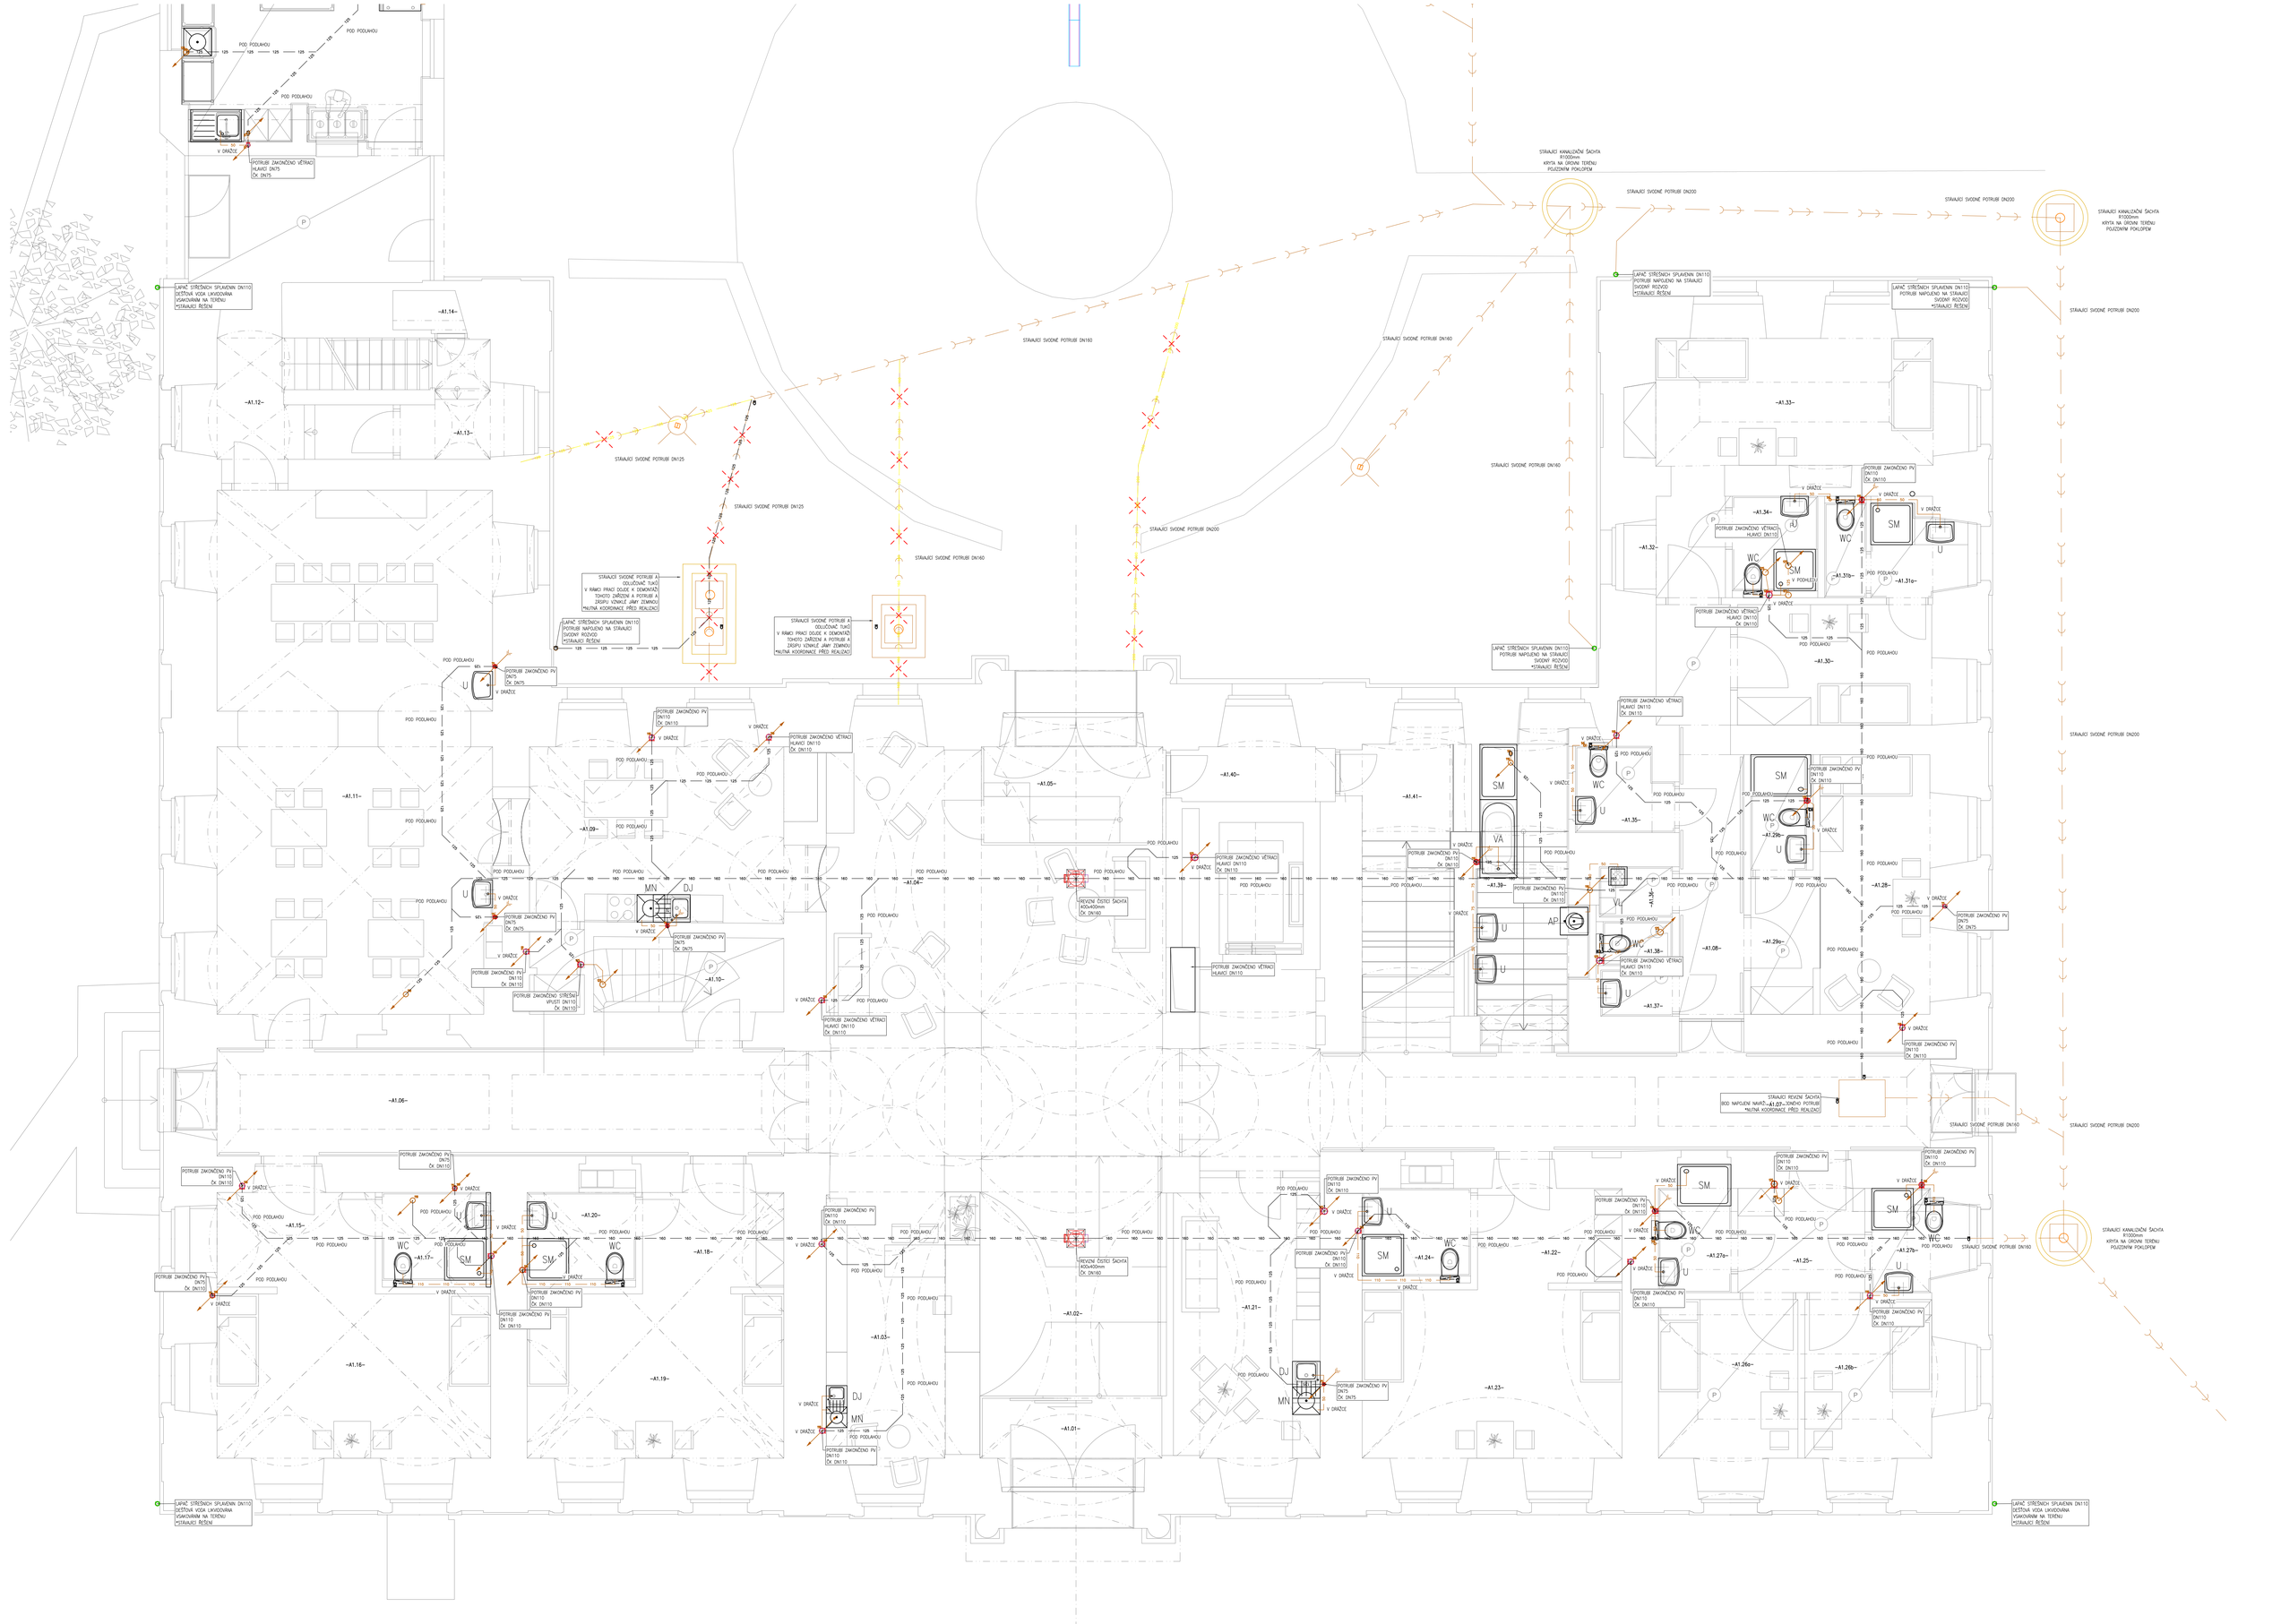

LEGENDA:

- STÁVAJÍCÍ KANALIZAČNÍ PŘÍPOJKA
- SVODNÁ SPLAŠKOVÁ KANALIZACE
- PŘÍPOJOVACÍ A ODPADNÍ SPLAŠKOVÁ KANALIZACE
- PŘÍPOJOVACÍ SPLAŠKOVÁ KANALIZACE VEDENÁ POD STROPEM
- SVODNÁ DEŠŤOVÁ KANALIZACE
- U, WC, VA.... OZNAČENÍ ZAŘIZOVACÍCH PŘEDMĚTŮ

PROVEDENÍ POKLÁDKY, KŘÍŽENÍ TRAS A HLOUBKOVÉ POMĚRY MUSÍ BÝT PROVEDENY DLE ČSN 73 6005 A SOUVISEJÍCÍCH PŘEDPISŮ, PŘÍPADNĚ DLE STANOVISEK DOTČENÝCH ORGÁNŮ.
STAVBA JE POVINNA ŘÍDIT SE VYHLÁŠKOU Č. 268/2009 SB. A STAVEBNÍM ZÁKONEM Č. 183/2006 SB. VE ZNĚNÍ POZDĚJŠÍCH PŘEDPISŮ A DALŠÍMI PLATNÝMI NORMAMI ČR.

POTRUBÍ VENKOVNÍ KANALIZACE A VNITŘNÍCH LEŽATÝCH SVODŮ JE PROVEDENO Z TRUBEK A TVAROVEK HRDLOVÝCH KG Z TVRDÉHO PVC

Vrchlického 1590
Litvínov 436 01
e-mail: pavel.holub@hlprojekt.cz
Mob: +420 721 007 862
web: www.HLprojekt.cz

Generální projektant:	JIRSA - ARCHITEKTI, s.r.o. Úžká 19/5, 162 00 Praha 6 - Liboc
Vypracoval:	Pavel Paleček
Zodpovědný projektant:	Ing. Josef Holub
Číslo zakázky:	2021_00032
Stupeň dokumentace:	DSP
Měřítko:	1:50
Formát:	1000x841
Datum:	06/2022

Název akce:	Modernizace Domova sv. Václava - rekonstrukce domova pro seniory a modernizace zázemí služby
Místo stavby:	Lázeňská 61, 250 01 Brandýs nad Labem-Stará Boleslav
Stavebník:	ARCIDIECÉZNÍ CHARITA PRAHA, Londýnská 13/44, Vinohrady, 12000 Praha 2
Profese:	D.1.4 ZDRAVOTECHNIKA
Číslo paré:	0 1 2 3 4 5 6 7 8 9
Název výkresu:	KANALIZACE-PŮDORYS 1.NP SO01
Číslo výkresu:	03