


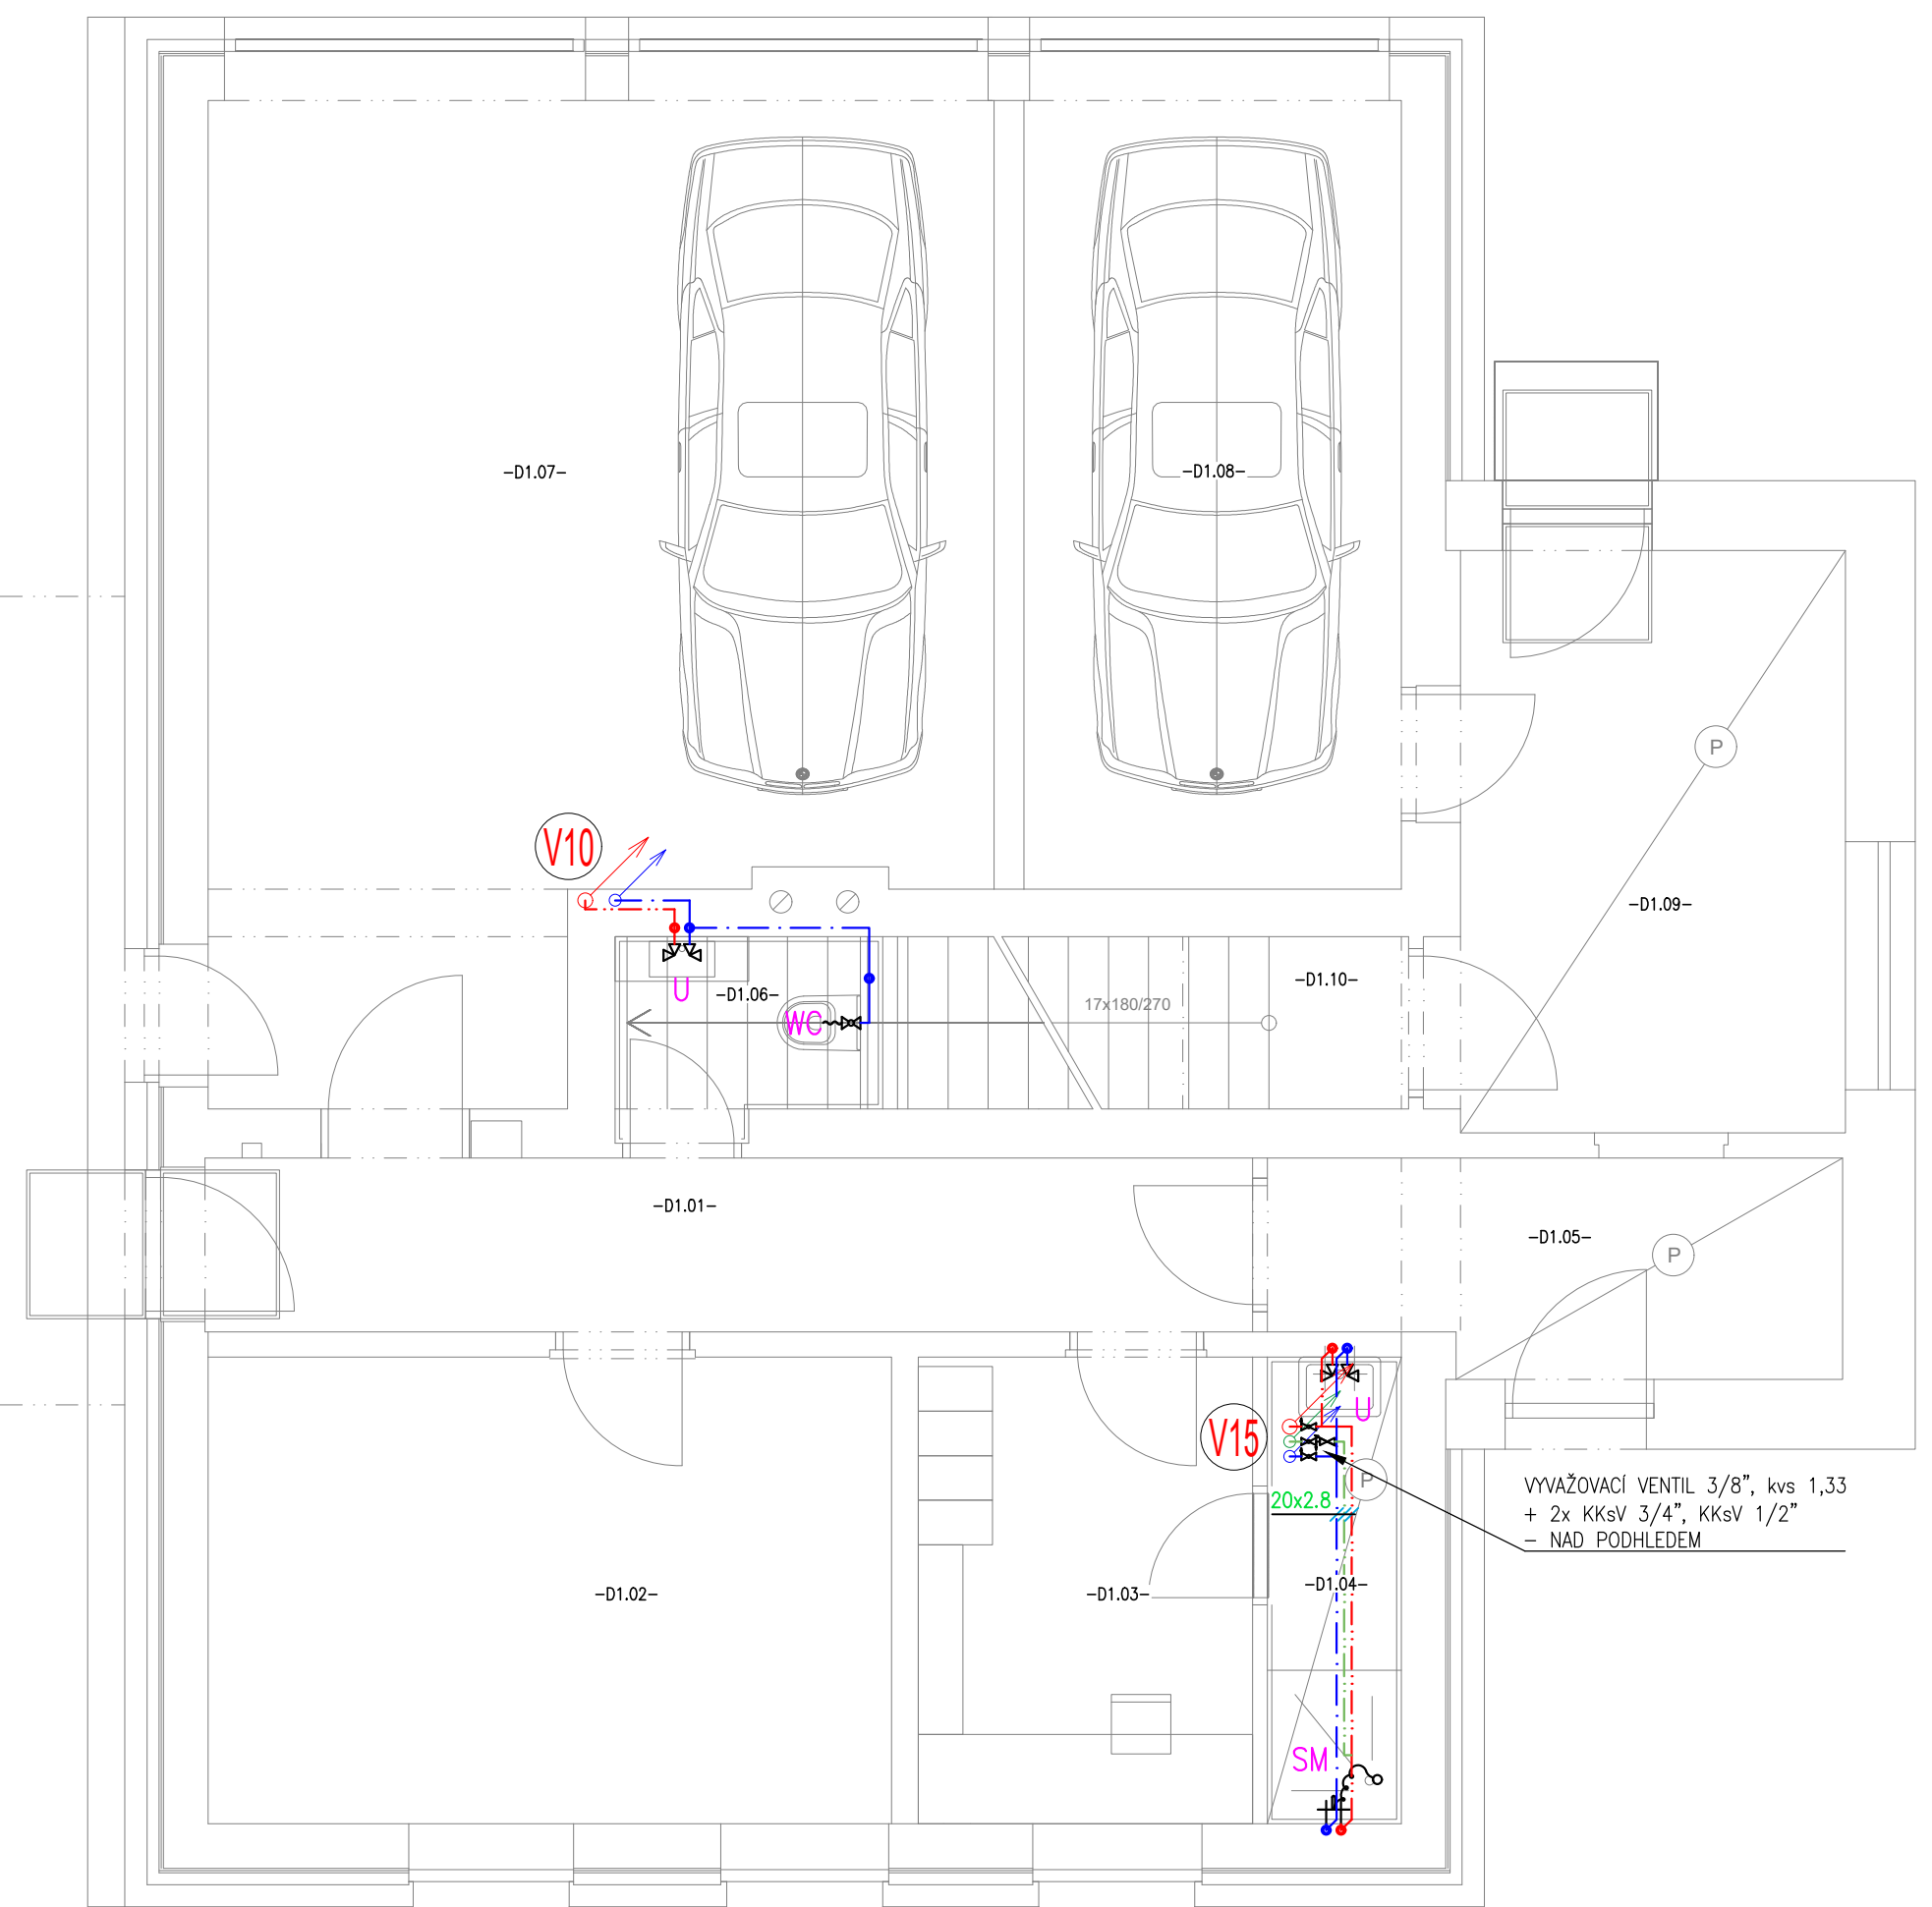

	POTRUBNÍ ROZVODY STUDENÉ PITNÉ VODY
	POTRUBNÍ ROZVODY CÍRKULACE
	POTRUBNÍ ROZVODY TEPLÉ VODY
	POTRUBNÍ ROZVODY POŽÁRNÍ VODY
	OZNAČENÍ ZAŘÍZOVACÍCH PŘEDMĚTŮ

KKsV KULOVÝ KOHOUT S VYPOUŠTĚNÍM

- VÝŠKY NÁPOJENÍ VODY NA ZÁŘIČOVÉ PŘEDMĚTY SE MŮŽOU LIŠIT PODLE VÝBĚRU KONKRÉTNÍ VÝROBKU
- PROSTUPY ROZVODŮ A INSTALACI POŽÁRNĚ DĚLÍCÍCH KONSTRUKCÍ MUSÍ BÝT UŠETŘENY POMOCÍ MANŽET, TĚLŮ A JINÝCH VÝROBKŮ, JEJICHŽ POŽÁRNÍ ODOLNOST JE URČENA POŽÁRNÍ ODOLNOSTI PROSTUPOVÉ KONSTRUKCE – DLE PBR
- VŠECHNA POTŘEBNÁ VEDENÍ JSOU PROVEDENA V MINIMÁLNÍM SPÁDU 0,3% SMĚREM K VÝTOKOVÉ ARMATUŘE
- NA STAVBĚ JE NUTNÁ KOORDINACE SE VŠEMI PROFESEMI !!

U UMÝVADLO

- odpad 530 mm nad č.p. – sifon chrom DN40
- voda SV+TV 580 mm nad č.p. – 2x RV 1/2"x3/8"; roztež 100 mm + umyv. stojánková batérie
- Uí – umývadlo inovální

WC KLOZET S BIDETOVÝM SEDÁČKOM

- zvislý klozet o mŕštke do ľehké stŕeny – výška sedáku 450 mm nad č.p.
- odpad cca 225 mm nad č.p.
- voda SV 1050 mm nad č.p. + pripojení bidetového sedáku pŕes RV 1/2"x3/8" 300 mm nad č.p.
- WCí – klozet inovální

SM BEZBARIÉROVÁ SPRCHA

- odpad pod ŕábom vodovodný cca 80 mm pod č.p. – sifon DN50
- nástená sprchová batŕia napojení 1100 mm nad č.p. + prepínač + hlavová sprcha ze stŕeny

- odpad cca 550 mm nad ž.p. – sifon chrom DN50
- voda SV + TV na dno kuch. skříně – 2x RV 1/2"x3/8"; rozteč 100 mm

- odpad 550 mm nad č.p. - kombinovaný sifon DN40 pročka + sušička
- 1x RV 1/2x3/4" pročkový, výška 450 mm - na osu s odpadem

- odpad 550 nad č.p. - kombinovaný sifon DN40 pročka + sušička

- samostatně stojící vana
- odpad cca 100 mm nad č.p. – sifon DN50
- V1 – vanová stojánková baterie z podlahy – připojení v podlaže

- odpad na dno kuch. skříně - sifon chrom DN50
- voda SV + TV na dno kuch. skříně - 2x RV 1/2"x3/8"; rozteč 100 mm

- odpad 550 mm nad ž.p. – sifon pračkový DN40
- 1x RV 1/2x3/4" pračkový, výška 450 mm – na osu s odpadem

- odpad 300 mm nad č.p. – myčkový sifon
- voda SV 300 mm nad č.p. myčkový ventil RV 1/2"

- odpad 550 nad č.p. – kokmbinovaný sifon DN40 pročka + sušička

- sifon DN50 - 50 nad čistou podlahou
- nástěnná baterie - 1150 mm nad čistou podlahou

Profese:	D.1.4 ZDRAVOTECHNIKA	Číslo paré:	0 1 2 3 4 5 6 7 8 9
Název výkresu:	VODOVOD-PŮDORYS 1.NP SO02; SO03	Číslo výkresu:	13