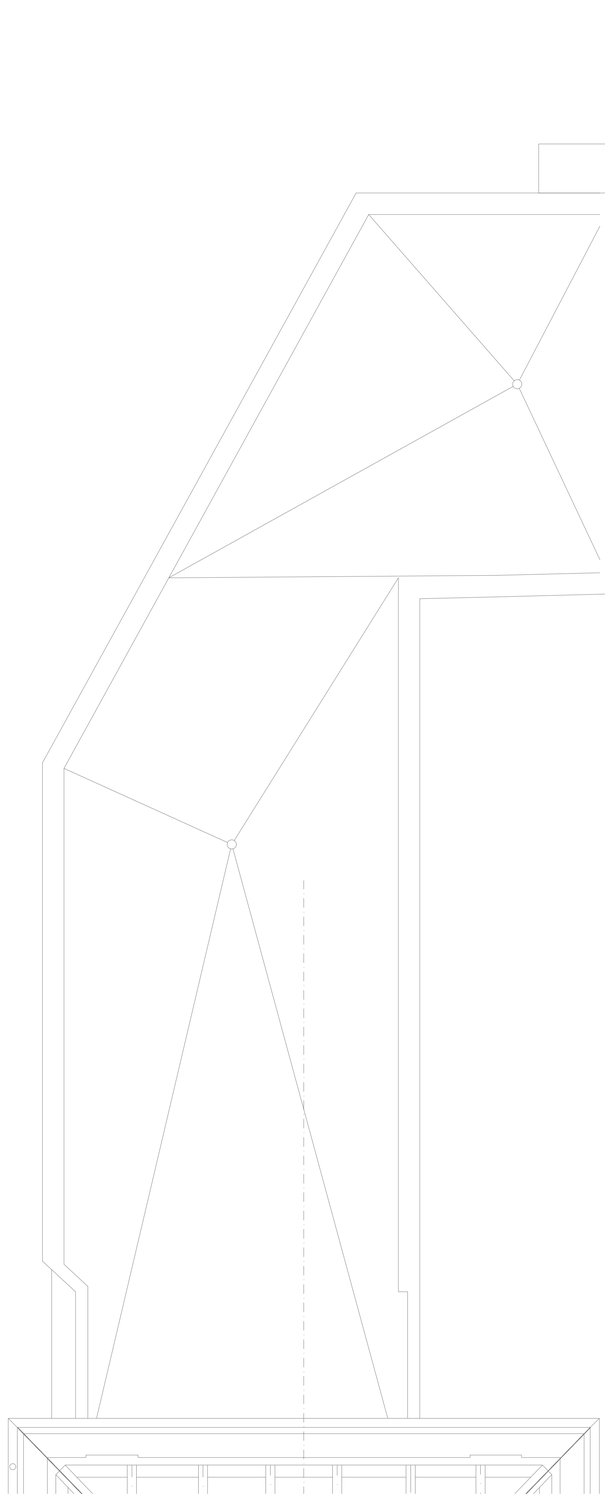

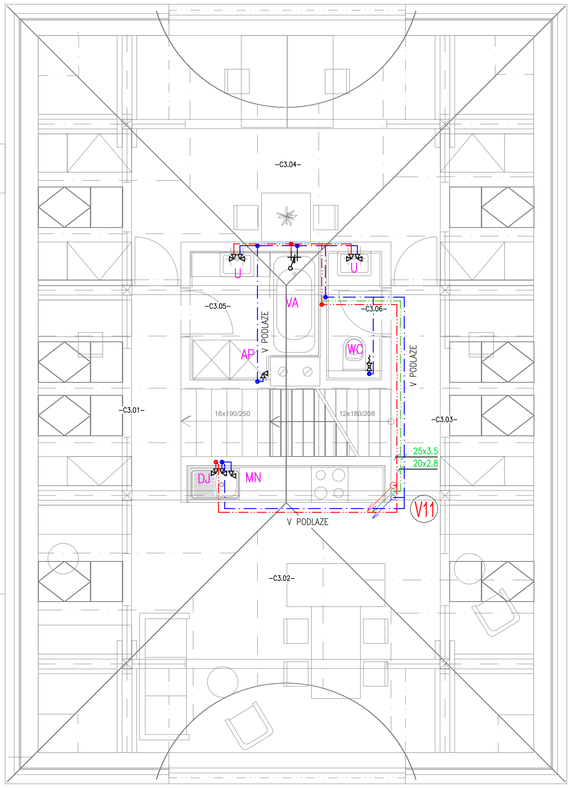

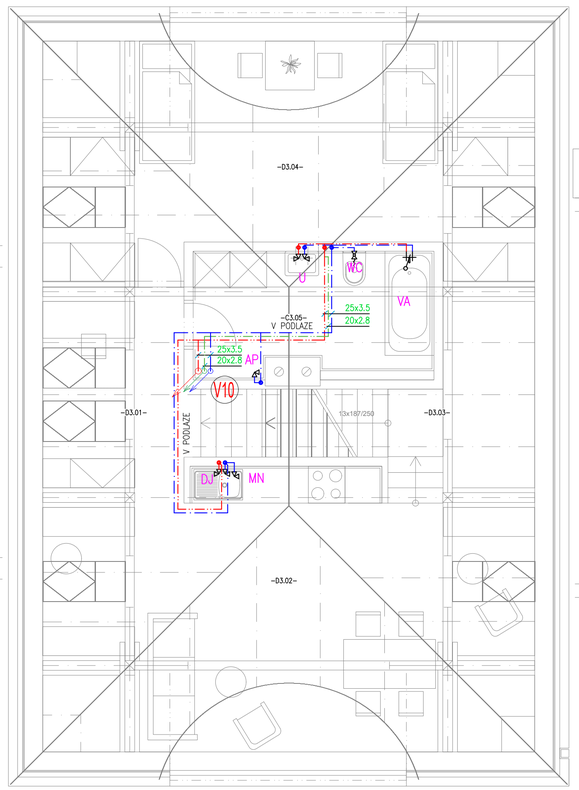

LEGENDA:

	POTRUBNÍ ROZVODY STUDENÉ PITNÉ VODY
	POTRUBNÍ ROZVODY CIRKULACE
	POTRUBNÍ ROZVODY TEPLÉ VODY
	POTRUBNÍ ROZVODY POŽÁRNÍ VODY
U, WC..	OZNAČENÍ ZAŘIZOVACÍCH PŘEDMĚTŮ

ARMATURY:

KKsV	KULOVÝ KOHOUT S VYPOUŠTĚNÍM

POZNÁMKY:

- VÝŠKY NAPOJENÍ VODY NA ZAŘIZOVACÍ PŘEDMĚTY SE MŮŽOU LIŠIT PODLE VÝBĚRU KONKRÉTNÍHO VÝROBKU
- PROSTUPY ROZVODŮ A INSTALACÍ POŽÁRNĚ DĚLÍCÍMI KONSTRUKCEMI MUSÍ BÝT UTĚSNĚNY POMOCÍ MANŽET, TMELŮ A JINÝCH VÝROBKŮ, JEJICHŽ POŽÁRNÍ ODOLNOST JE URČENA POŽÁRNÍ ODOLNOSTÍ PROSTUPOVÉ KONSTRUKCE – DLE PBŘ
- VŠECHNA POTRUBNÍ VEDENÍ JSOU PROVEDENA V MINIMÁLNÍM SPÁDU 0,3% SMĚREM K VÝTOKOVÉ ARMATUŘE
- NA STAVBĚ JE NUTNÁ KOORDINACE SE VŠEMI PROFESEMI !!

ZAŘIZOVACÍ PŘEDMĚTY:

U UMYVADLO
- odpad 530 mm nad č.p. – sifon chrom DN40
- voda SV+TV 580 mm nad č.p. – 2x RV 1/2"x3/8"; rozteč 100 mm + umyv. stojánková baterie
- Ui – umyvadlo invalidní

WC KLOZET S BIDETOVÝM SEDÁTKEM
- závěsný klozet a nádržka do lehké stěny – výška sedátku 450 mm nad č.p.
- odpad cca 225 mm nad č.p.
- voda SV 1050 mm nad č.p. + připojení bidetového sedátka přes RV 1/2"x3/8" 300 mm nad č.p.
- WCi – Klozet invalidní

SM BEZBARIÉROVÁ SPRCHA
- odpad pod žlabem vodorovný cca 80 mm pod č.p. – sifon DN50
- nástěnná sprchová baterie napojení 1100 mm nad č.p. + přepínač + hlavová sprcha ze stěny

D DŘEZ
- odpad cca 550 mm nad č.p. – sifon chrom DN50
- voda SV + TV na dno kuch. skříně – 2x RV 1/2"x3/8"; rozteč 100 mm

AP PRAČKA
- odpad 550 mm nad č.p. – kombinovaný sifon DN40 pračka + sušička
- 1x RV 1/2x3/4" pračkový, výška 450 mm – na osu s odpadem

PS PISOÁR
- odpad 550 nad č.p. – kombinovaný sifon DN40 pračka + sušička

VV VANA
- samostatně stojící vana
- odpad cca 100 mm nad č.p. – sifon DN50
- V1 – vanová stojánková baterie z podlahy – připojení v podlaze

D DŘEZ
- odpad na dno kuch. skříně – sifon chrom DN50
- voda SV + TV na dno kuch. skříně – 2x RV 1/2"x3/8"; rozteč 100 mm

AP PRAČKA
- odpad 550 mm nad č.p. – sifon pračkový DN40
- 1x RV 1/2x3/4" pračkový, výška 450 mm – na osu s odpadem

MN MYČKA
- odpad 300 mm nad č.p. – myčkový sifon
- voda SV 300 mm nad č.p. myčkový ventil RV 1/2"

SUŠ SUŠIČKA
- odpad 550 nad č.p. – kokmbinovaný sifon DN40 pračka + sušička

VL VÝLEVKA
- sifon DN50 – 50 nad čistou podlahou
- nástěnná baterie – 1150 mm nad čistou podlahou

HL projekt
Vrchlického 1590
Litvínov 436 01
e-mail: josef.holub@hlprojekt.cz
Mob: +420 721 027 892
web: www.HLprojekt.cz

Generální projektant:	JIRSA - ARCHITEKTI, s.r.o. Úzká 195, 162 00 Praha 6 - Liboc
Vypracoval:	Pavel Paleček
Zodpovědný projektant:	Ing. Josef Holub

Číslo zakázky:	2021_00032
Stupeň dokumentace:	DSP
Měřítko:	1:50
Formát:	841x594
Datum:	06/2022

Název akce:	Modernizace Domova sv. Václava - rekonstrukce domova pro seniory a modernizace zázemí služby
Místo stavby:	Lázeňská 61, 250 01 Brandýs nad Labem-Stará Boleslav
Stavebník:	ARCIDIECÉZNÍ CHARITA PRAHA, Londýnská 13/44, Vinohrady, 12000 Praha 2
Profese:	D.1.4 ZDRAVOTECHNIKA
Číslo paré:	0 1 2 3 4 5 6 7 8 9
Název výkresu:	VODOVOD-PŮDORYS 3.NP SO02; SO03
Číslo výkresu:	17