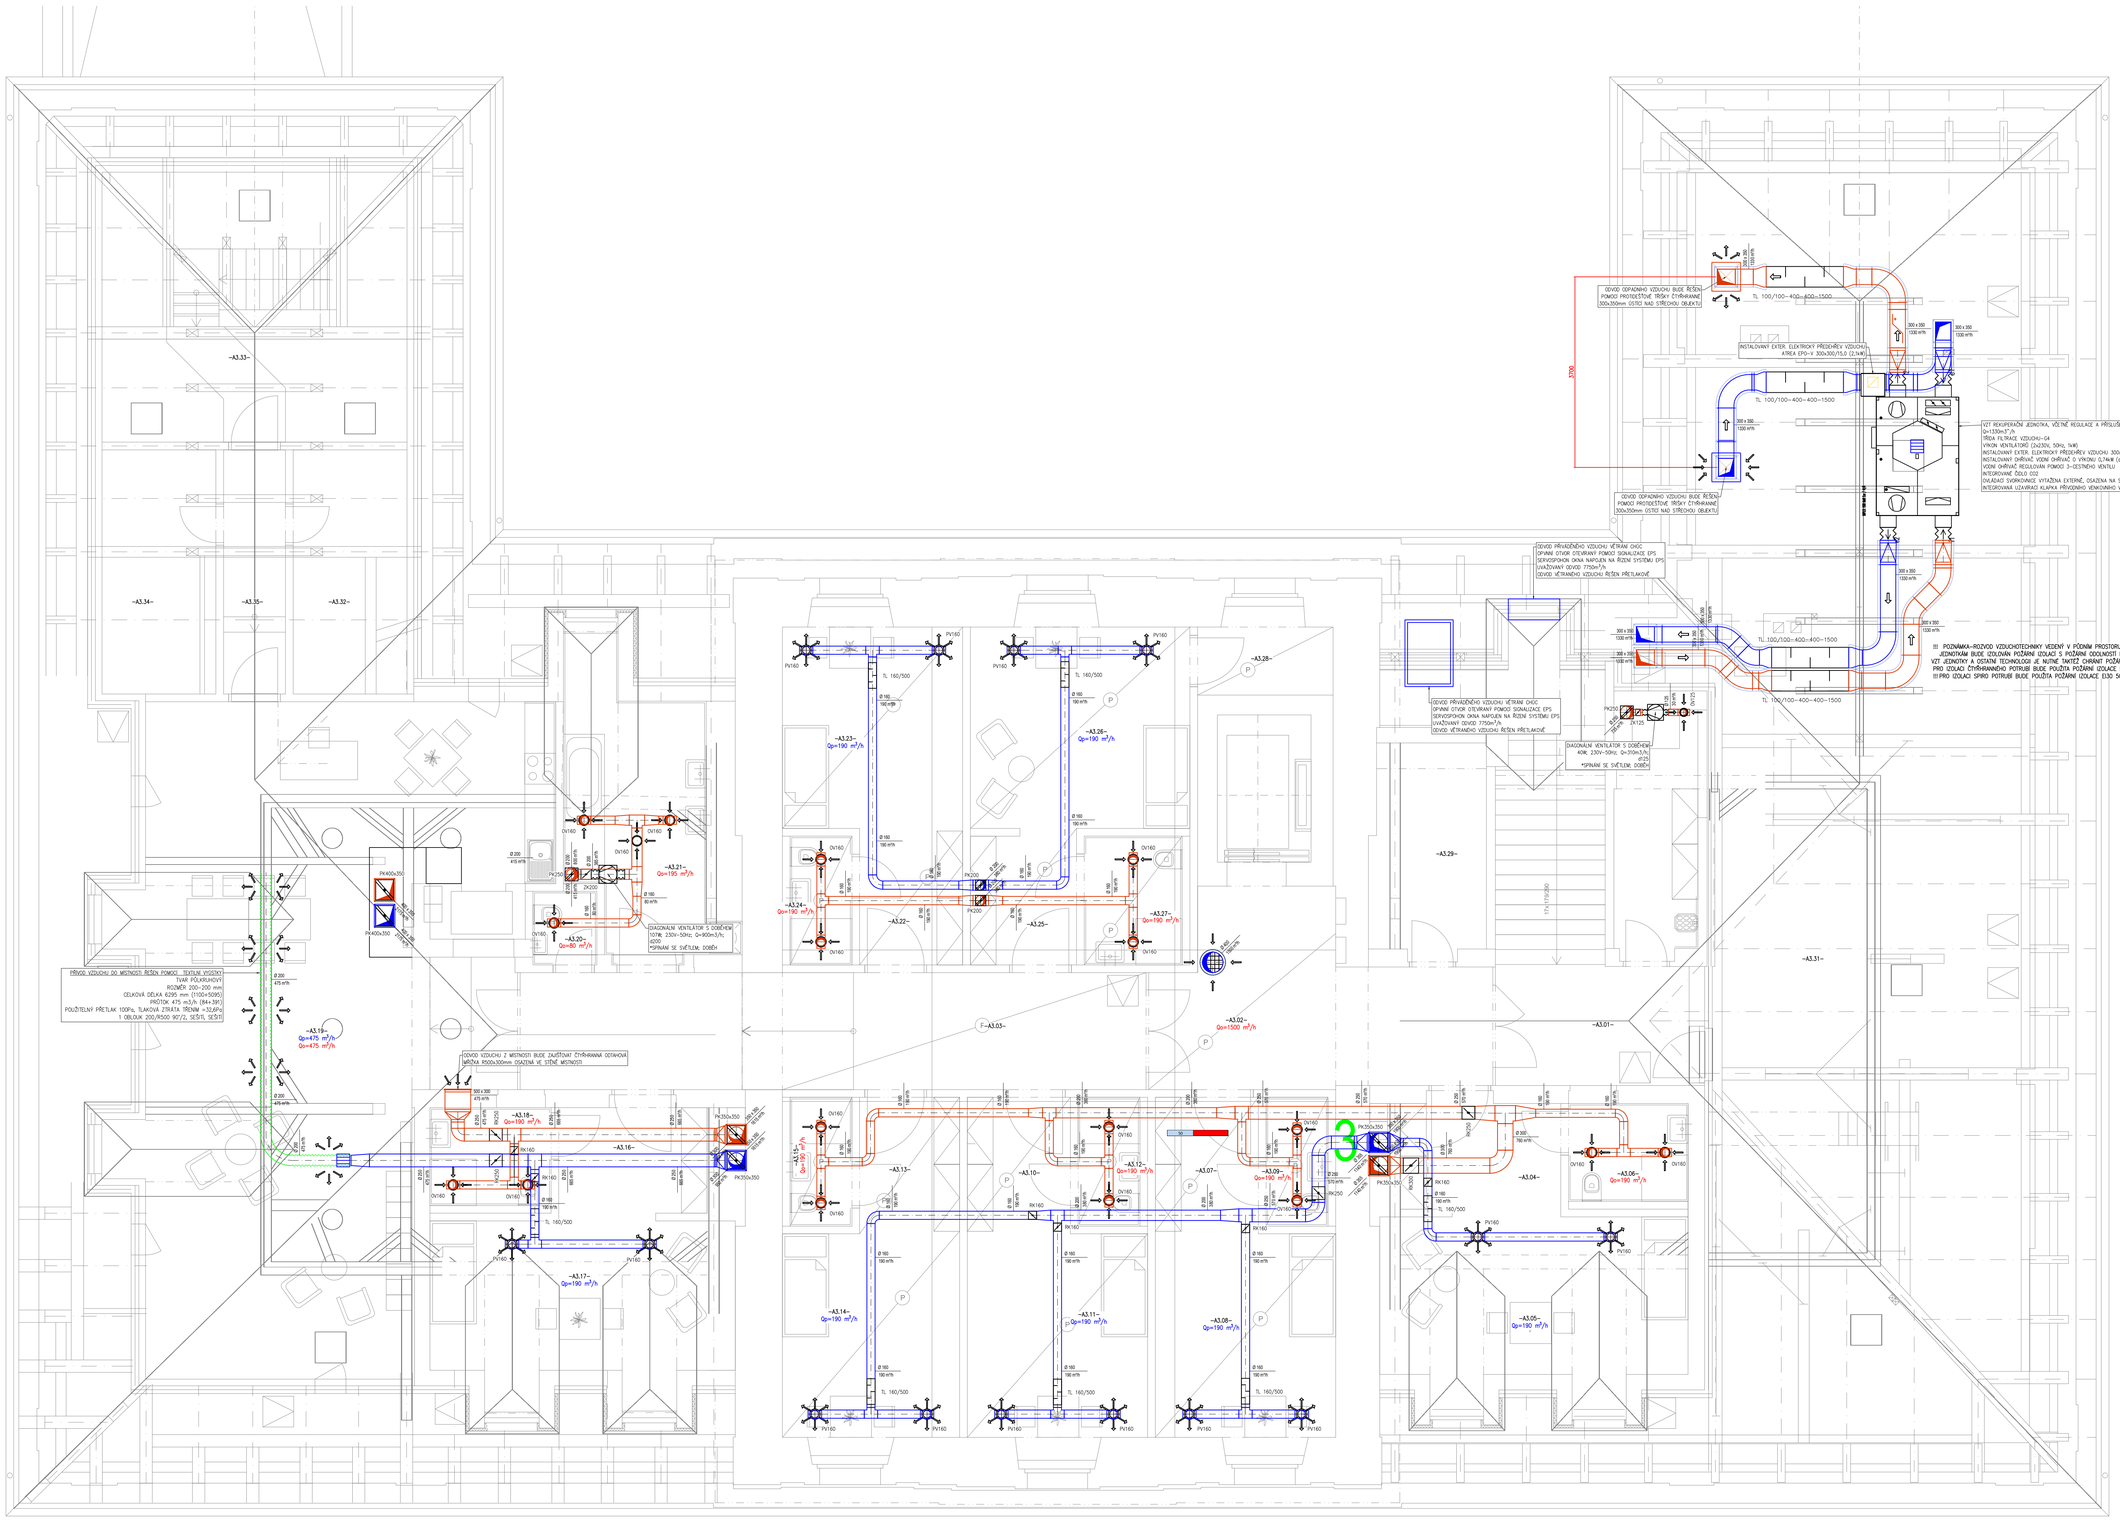

LEGENDA:

ODTAHOVÉ POTRUBÍ – POTRUBÍ TYPU SPIRO
ODTAHOVÉ POTRUBÍ – POTRUBÍ TYPU SONOFLEX MI

PŘÍVODNÍ POTRUBÍ – POTRUBÍ TYPU SPIRO
PŘÍVODNÍ POTRUBÍ – POTRUBÍ TYPU SONOFLEX MI

VZT PRVKY NAD STŘECHOU MUSÍ BÝT UZEMNĚNY PROTI ATMOSFÉRICKÉ ELEKTŘINĚ!!!
VŠECHNY DVEŘE ODSÁVANÝCH MÍSTNOSTÍ BUDOU PROVEDENY BEZ PRAHŮ

TLAČÍTKO PRO ZVÝŠENÍ VÝKONU ODTAHU MÍSTNOSTI

HL PROJEKT
Vodičkova 108
Libeň
e-mail: pavel.holub@hlprojekt.cz
Mob: +420 721 537 882
web: www.HLprojekt.cz

Generální projektant:	JIRSA - ARCHITEKTI, s.r.o. Úzká 19/5, 162 00 Praha 6 - Liboc	Číslo zakázky:	2021_00032
Vypracoval:	Pavel Paleček	Stupeň dokumentace:	DSP
Zodpovědný projektant:	Ing. Josef Holub	Měřítko:	1:50
		Formát:	1000x841
		Datum:	06/2022

Název akce:	Modernizace Domova sv. Václava - rekonstrukce domova pro seniory a modernizace zázemí služby
Místo stavby:	Lázeňská 61, 250 01 Brandýs nad Labem-Stará Boleslav
Stavebník:	ARCIDIECÉZNÍ CHARITA PRAHA, Londýnská 13/44, Vinohrady, 12000 Praha 2
Profese:	D.1.4 VZDUCHOTECHNIKA
Číslo paré:	0 1 2 3 4 5 6 7 8 9
Název výkresu:	PŮDORYS 3.NP SO01
Číslo výkresu:	06