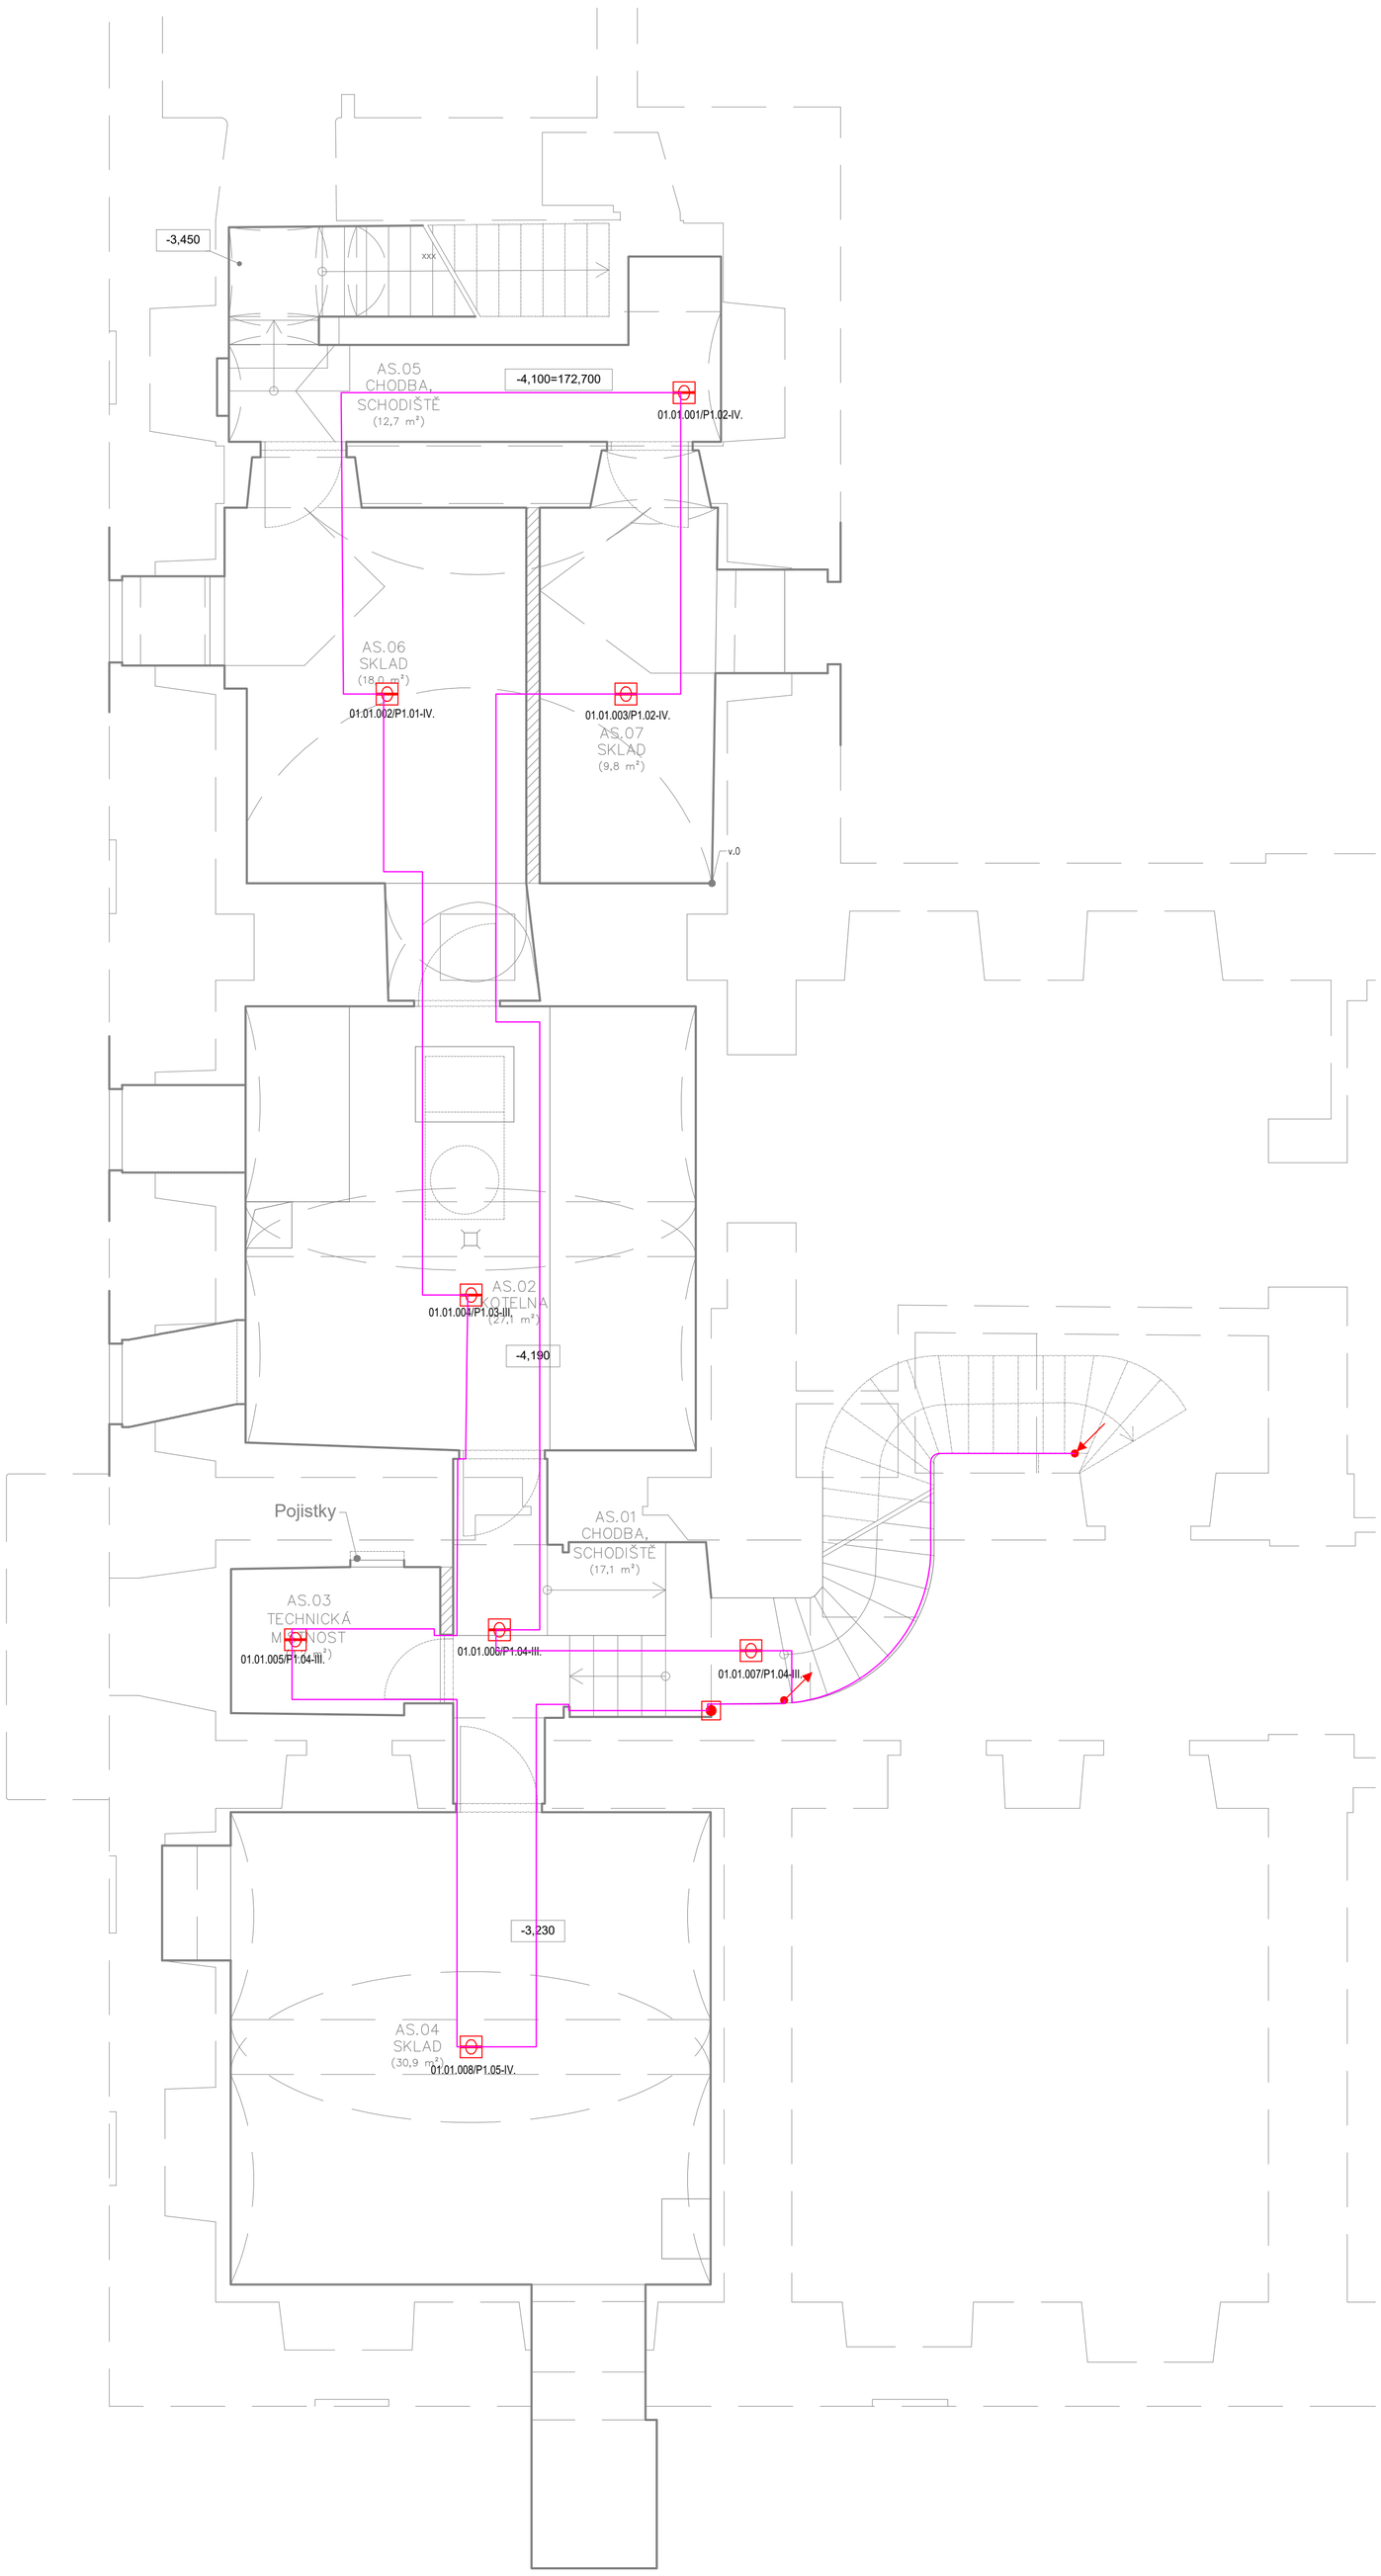

LEGENDA EPS

- Ústředna EPS
- Opticko kouřový hlásič MTD 533X
- Opticko kouřový hlásič s hlasovým výstupem MTD 533X-SP
- Požární tlačítko MXP 545X-2
- Panel OPPO
- Požární rozhlas
- PARALELNÍ TABLO
- Samozavírač na EPS
- Zařízení dálkového přenosu
- Požární trezor
- Maják EPS
- nasávací systém ASD 535-XX
- trubka nasávacího systému
- Lineární teplotní kabel
- HLÁSIČOVÁ LINKA 01 – KABEL JB-Y(St)Y 2x2x0,8
- HLÁSIČOVÁ LINKA 02 – KABEL JB-Y(St)Y 2x2x0,8
- HLÁSIČOVÁ LINKA 03 – KABEL JB-Y(St)Y 2x2x0,8
- HLÁSIČOVÁ LINKA 04 – KABEL JB-Y(St)Y 2x2x0,8

Vrchlického 1590
Litvínov 436 01
e-mail: josef.holub@hlprojekt.cz
Mob: +420 721 027 892
web: www.HLprojekt.cz

Generální projektant:	JIRSA - ARCHITEKTI, s.r.o. Úzká 705/5, 162 00 Praha 6 - Liboc	Číslo zakázky:	2021_00032
Vypracoval:	Luboš Tůma Miroslav Šobek	Stupeň dokumentace:	DSP
Zodpovědný projektant:	Ing. Lukáš Lev	Měřítko:	1:50
		Formát:	594x841
		Datum:	07/2022

Název akce:	Modernizace domova sv. Václava - rekonstrukce domova pro seniory a modernizace zázemí služby
Místo stavby:	Lázeňská 61, 250 01 Brandýs nad Labem-Stará Boleslav
Investor:	ARCIDIECÉZNÍ CHARITA PRAHA, Londýnská 13/44, Vinohrady, 12000 Praha 2
Profese:	D1.4 - ELEKTROINSTALACE
Číslo paré:	0 1 2 3 4 5 6 7 8 9
Název výkresu:	PŮDORYS 1.PP - SO01 - EPS
Číslo výkresu:	13