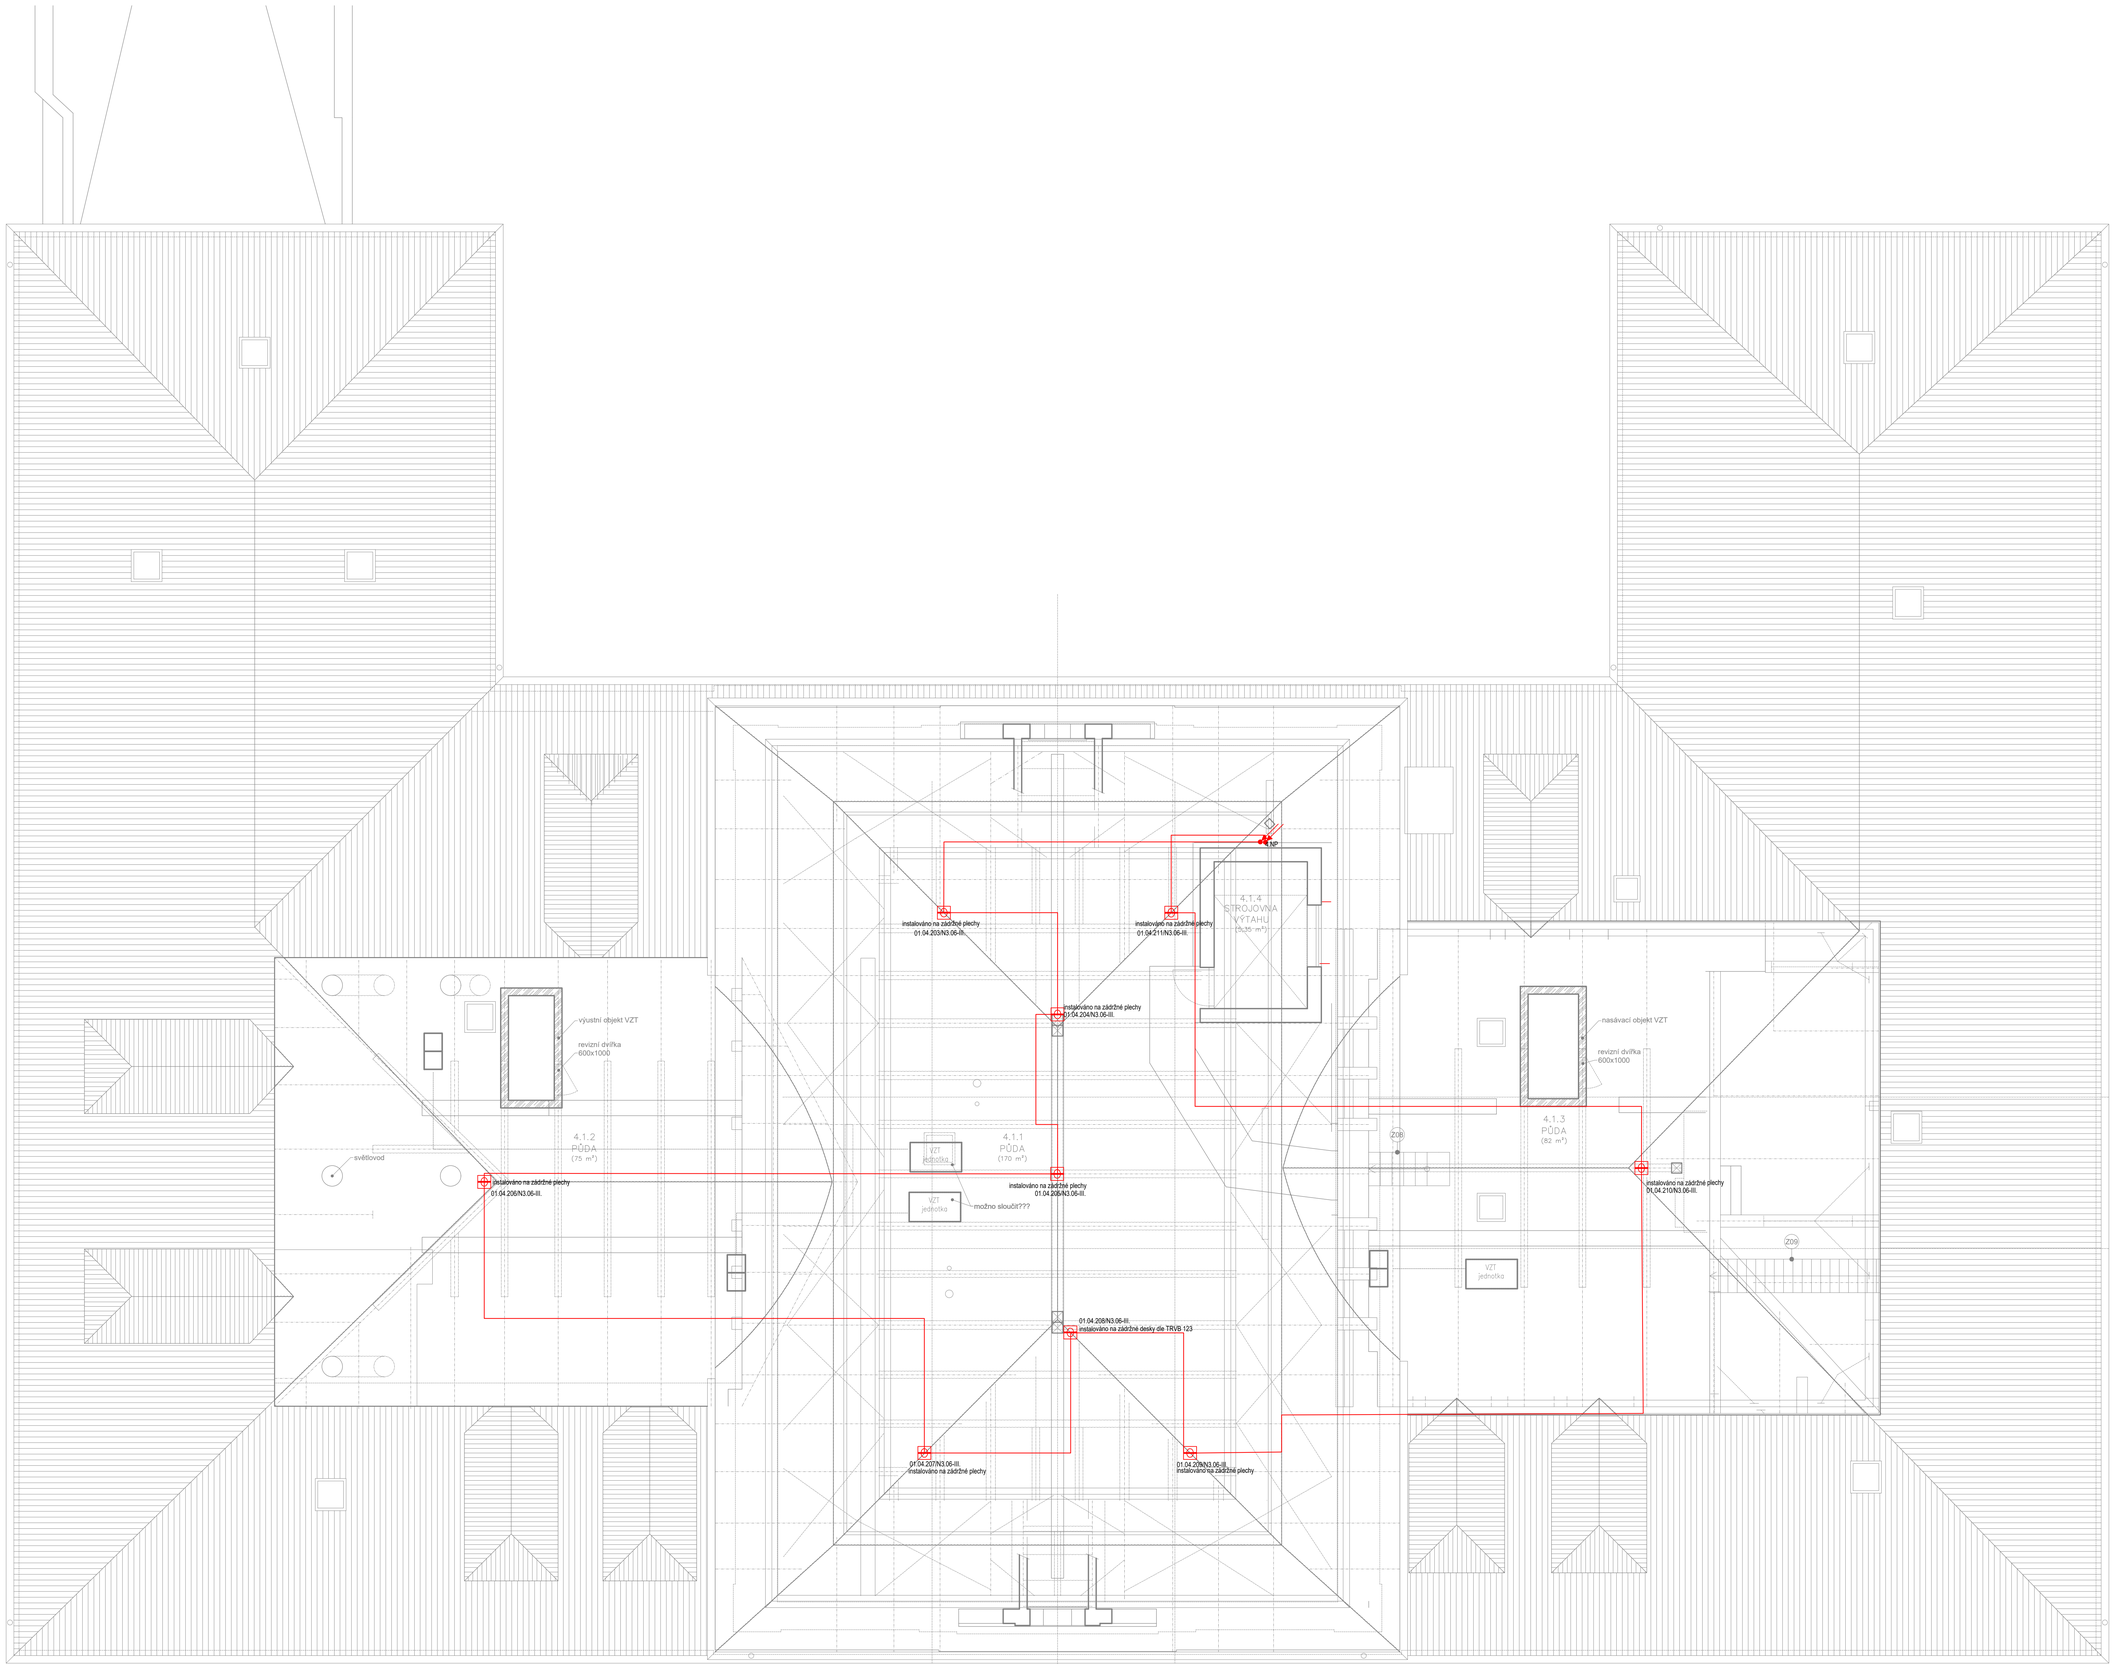

LEGENDA EPS

- Ústředna EPS
- Opticko kouřový hlásič MTD 533X
- Opticko kouřový hlásič s hlasovým výstupem MTD 533X-SP
- Požární tlačítko MXP 545X-2
- Panel OPPO
- Požární rozhlas
- PARALELNÍ TABLO
- Samozavírač na EPS
- ZDP Zařízení dálkového přenosu
- Požární trezor
- Maják EPS
- nasávací systém ASD 535-XX
- trubka nasávacího systému
- Lineární teplotní kabel
- HLÁSIČOVÁ LINKA 01 – KABEL JB-Y(St)Y 2x2x0,8
- HLÁSIČOVÁ LINKA 02 – KABEL JB-Y(St)Y 2x2x0,8
- HLÁSIČOVÁ LINKA 03 – KABEL JB-Y(St)Y 2x2x0,8
- HLÁSIČOVÁ LINKA 04 – KABEL JB-Y(St)Y 2x2x0,8

Vrchlického 1595
Litvínov 436 01
e-mail: josef.holub@hlprojekt.cz
Mob: +420 731 027 862
web: www.HLprojekt.cz

Generální projektant: JIRSA - ARCHITEKTI, s.r.o.
Úzká 705/5, 162 00 Praha 6 - Liboc
Vypracoval: Luboš Tůma
Miroslav Šobek
Zodpovědný projektant: Ing. Lukáš Lev

Číslo zakázky:	2021_00032
Stupeň dokumentace:	DSP
Měřítko:	1:50
Formát:	841x1000
Datum:	07/2022

Název akce:	Modernizace domova sv. Václava - rekonstrukce domova pro seniory a modernizace zázemí služby
Místo stavby:	Lázeňská 61, 250 01 Brandýs nad Labem-Stará Boleslav
Investor:	ARCIDIECÉZNÍ CHARITA PRAHA, Londýnská 13/44, Vinohrady, 12000 Praha 2
Profese:	D1.4 - ELEKTROINSTALACE
Číslo paré:	0 1 2 3 4 5 6 7 8 9
Název výkresu:	PŮDORYS PŮDY - SO01 - EPS
Číslo výkresu:	21