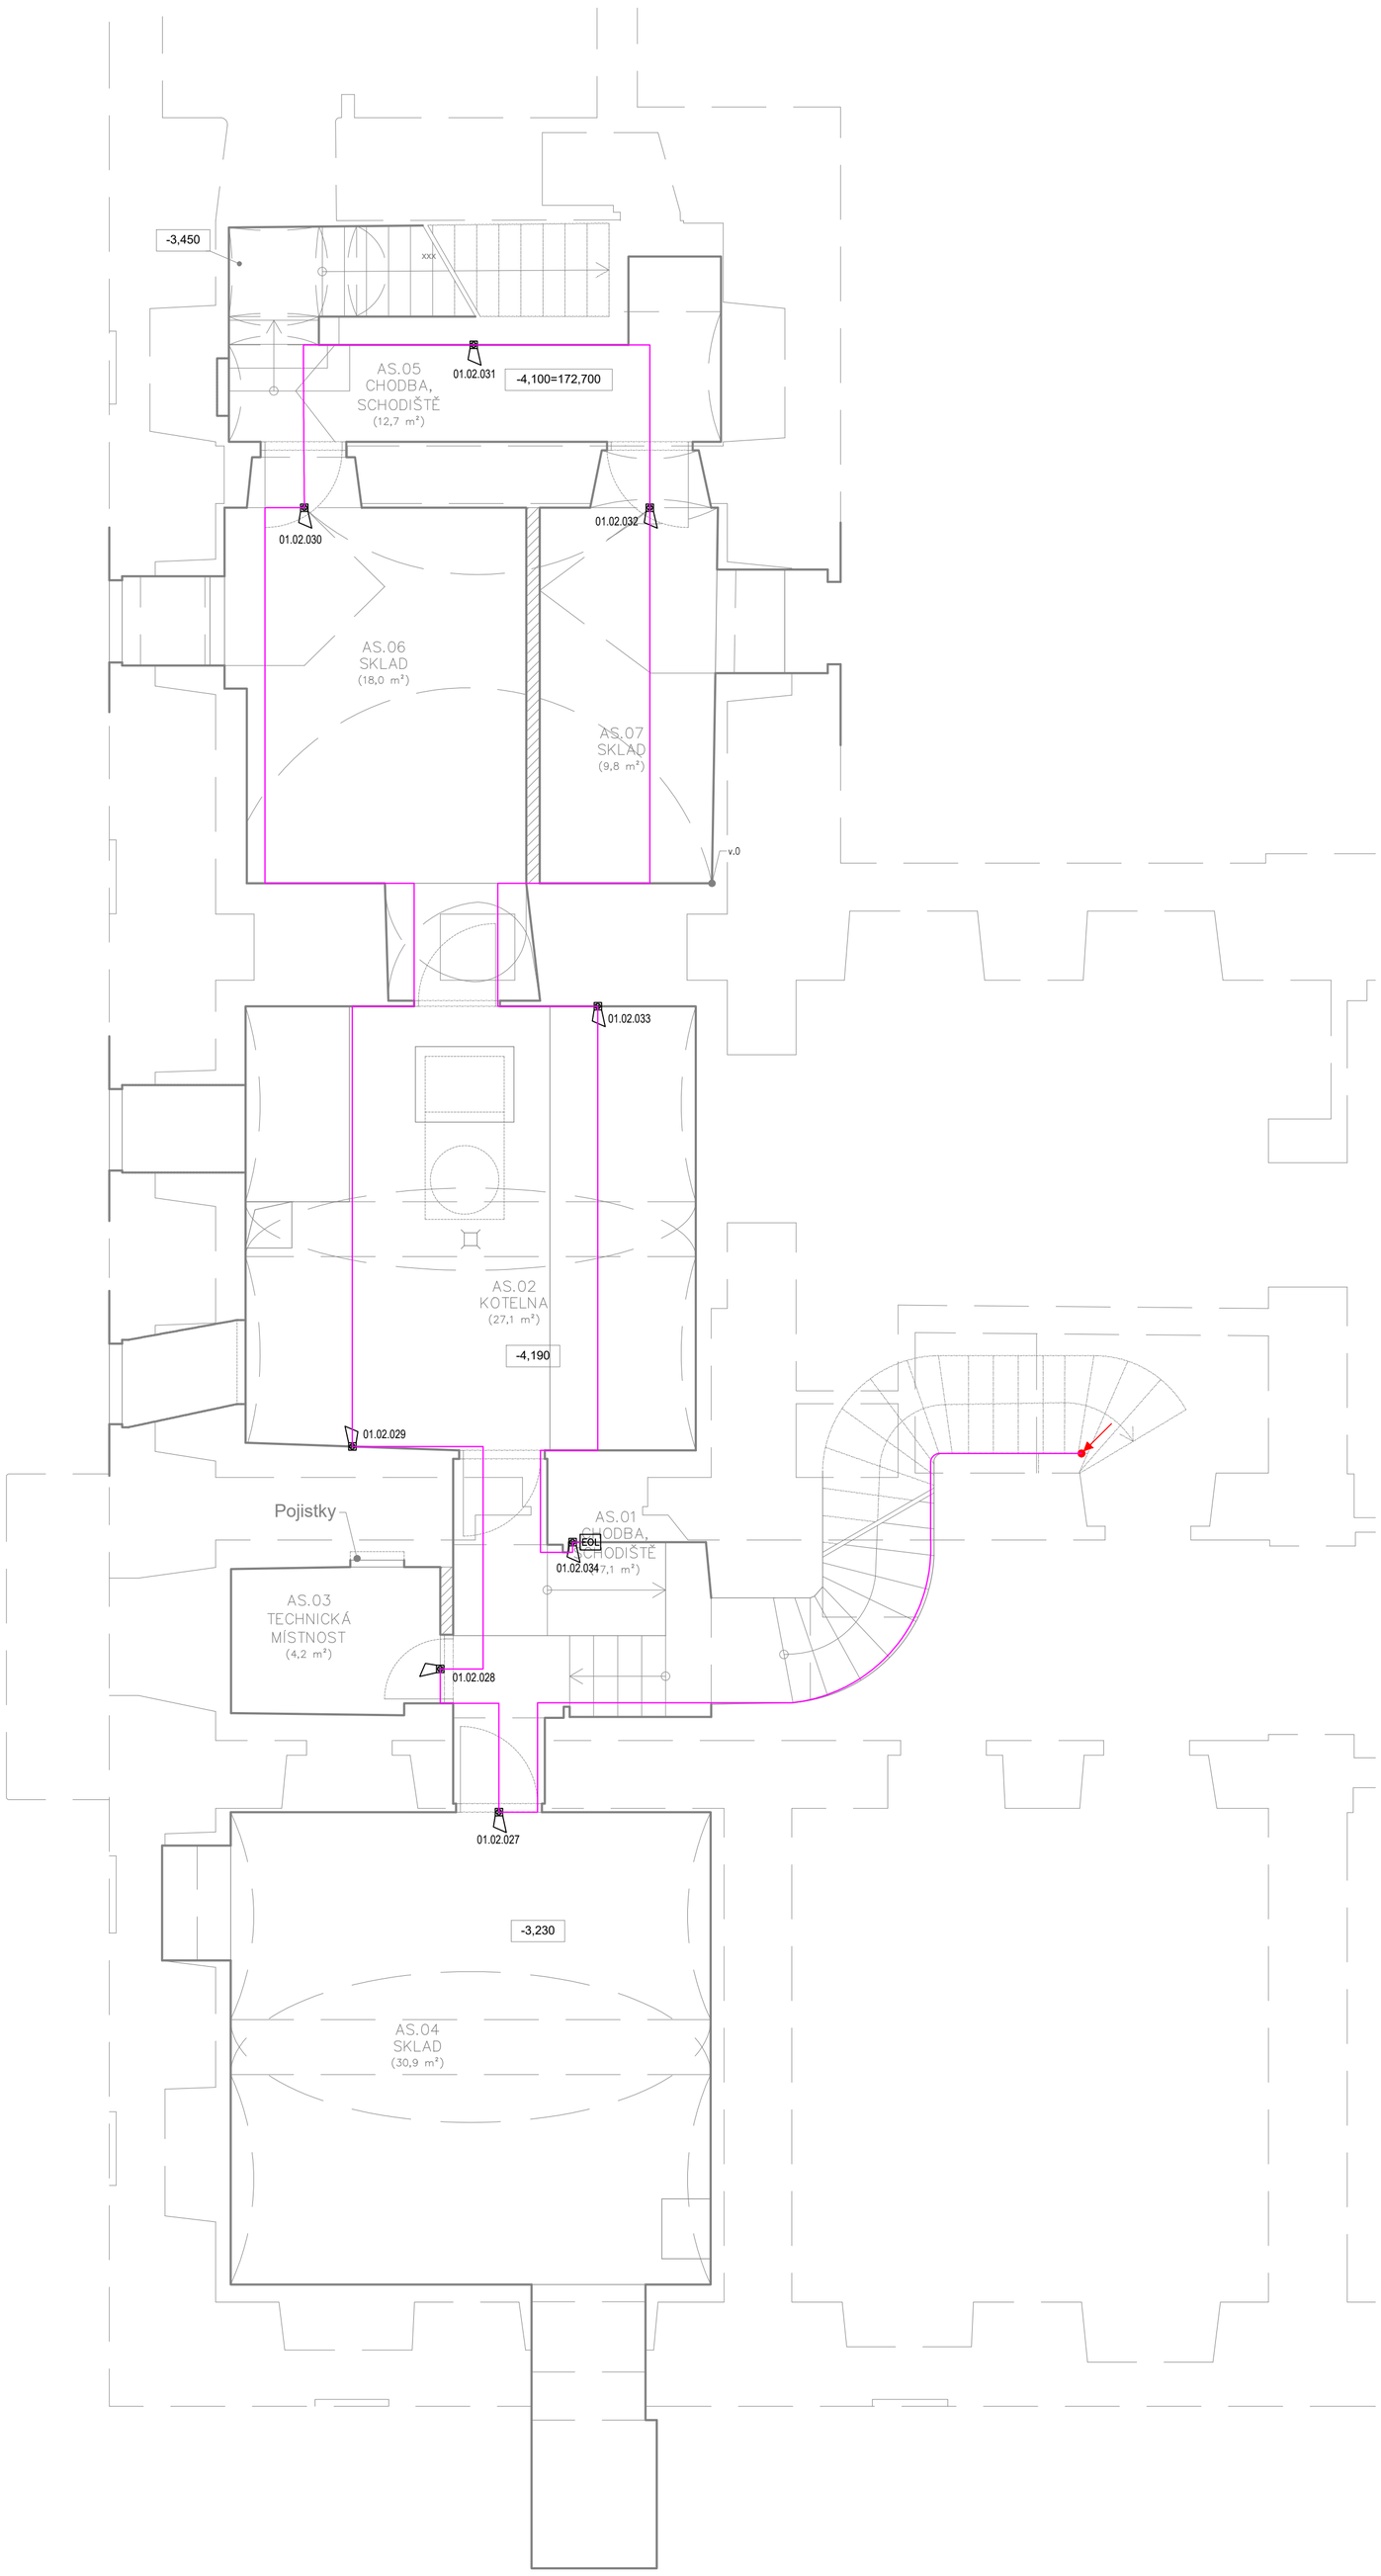

LEGENDA EVAC

- Ústředna EPS
- Opticko kouřový hlásič MTD 533X
- Opticko kouřový hlásič s hlasovým výstupem MTD 533X-SP
- Požární tlačítko MXP 545X-2
- Panel OPPO
- Požární rozhlas
- PARALELNÍ TABLO
- ovládané zařízení
- Zařízení dálkového přenosu
- Požární trezor
- Maják EPS
- nasávací systém ASD 535-XX
- trubka nasávacího systému
- Lineární teplotní kabel
- HLÁSIČOVÁ LINKA 01
- HLÁSIČOVÁ LINKA 02
- HLÁSIČOVÁ LINKA 03
- HLÁSIČOVÁ LINKA 04
- HLÁSIČOVÁ LINKA 05
- HLÁSIČOVÁ LINKA 06
- HLÁSIČOVÁ LINKA 07
- HLÁSIČOVÁ LINKA 08
- HLÁSIČOVÁ LINKA 09
- HLÁSIČOVÁ LINKA 10
- HLÁSIČOVÁ LINKA 11
- HLÁSIČOVÁ LINKA 12

Vrchlického 1590
Litvínov 436 01
e-mail: josef.holub@hlprojekt.cz
Mob: +420 721 027 892
web: www.HLprojekt.cz

Generální projektant: JIRSA - ARCHITEKTI, s.r.o.
Úzká 705/5, 162 00 Praha 6 - Liboc
Vypracoval: Luboš Tůma
Miroslav Šobek
Zodpovědný projektant: Ing. Lukáš Lev

Číslo zakázky:	2021_00032
Stupeň dokumentace:	DSP
Měřítko:	1:50
Formát:	594x841
Datum:	07/2022

Název akce: Modernizace domova sv. Václava - rekonstrukce domova pro seniory a modernizace zázemí služby

Místo stavby: Lázeňská 61, 250 01 Brandýs nad Labem-Stará Boleslav

Investor: ARCIDIECÉZNÍ CHARITA PRAHA, Londýnská 13/44, Vinohrady, 12000 Praha 2

Profese: D1.4 - ELEKTROINSTALACE

Číslo paré: 0 1 2 3 4 5 6 7 8 9

Název výkresu: PŮDORYS 1.PP - SO01 - EVAK

Číslo výkresu: 22