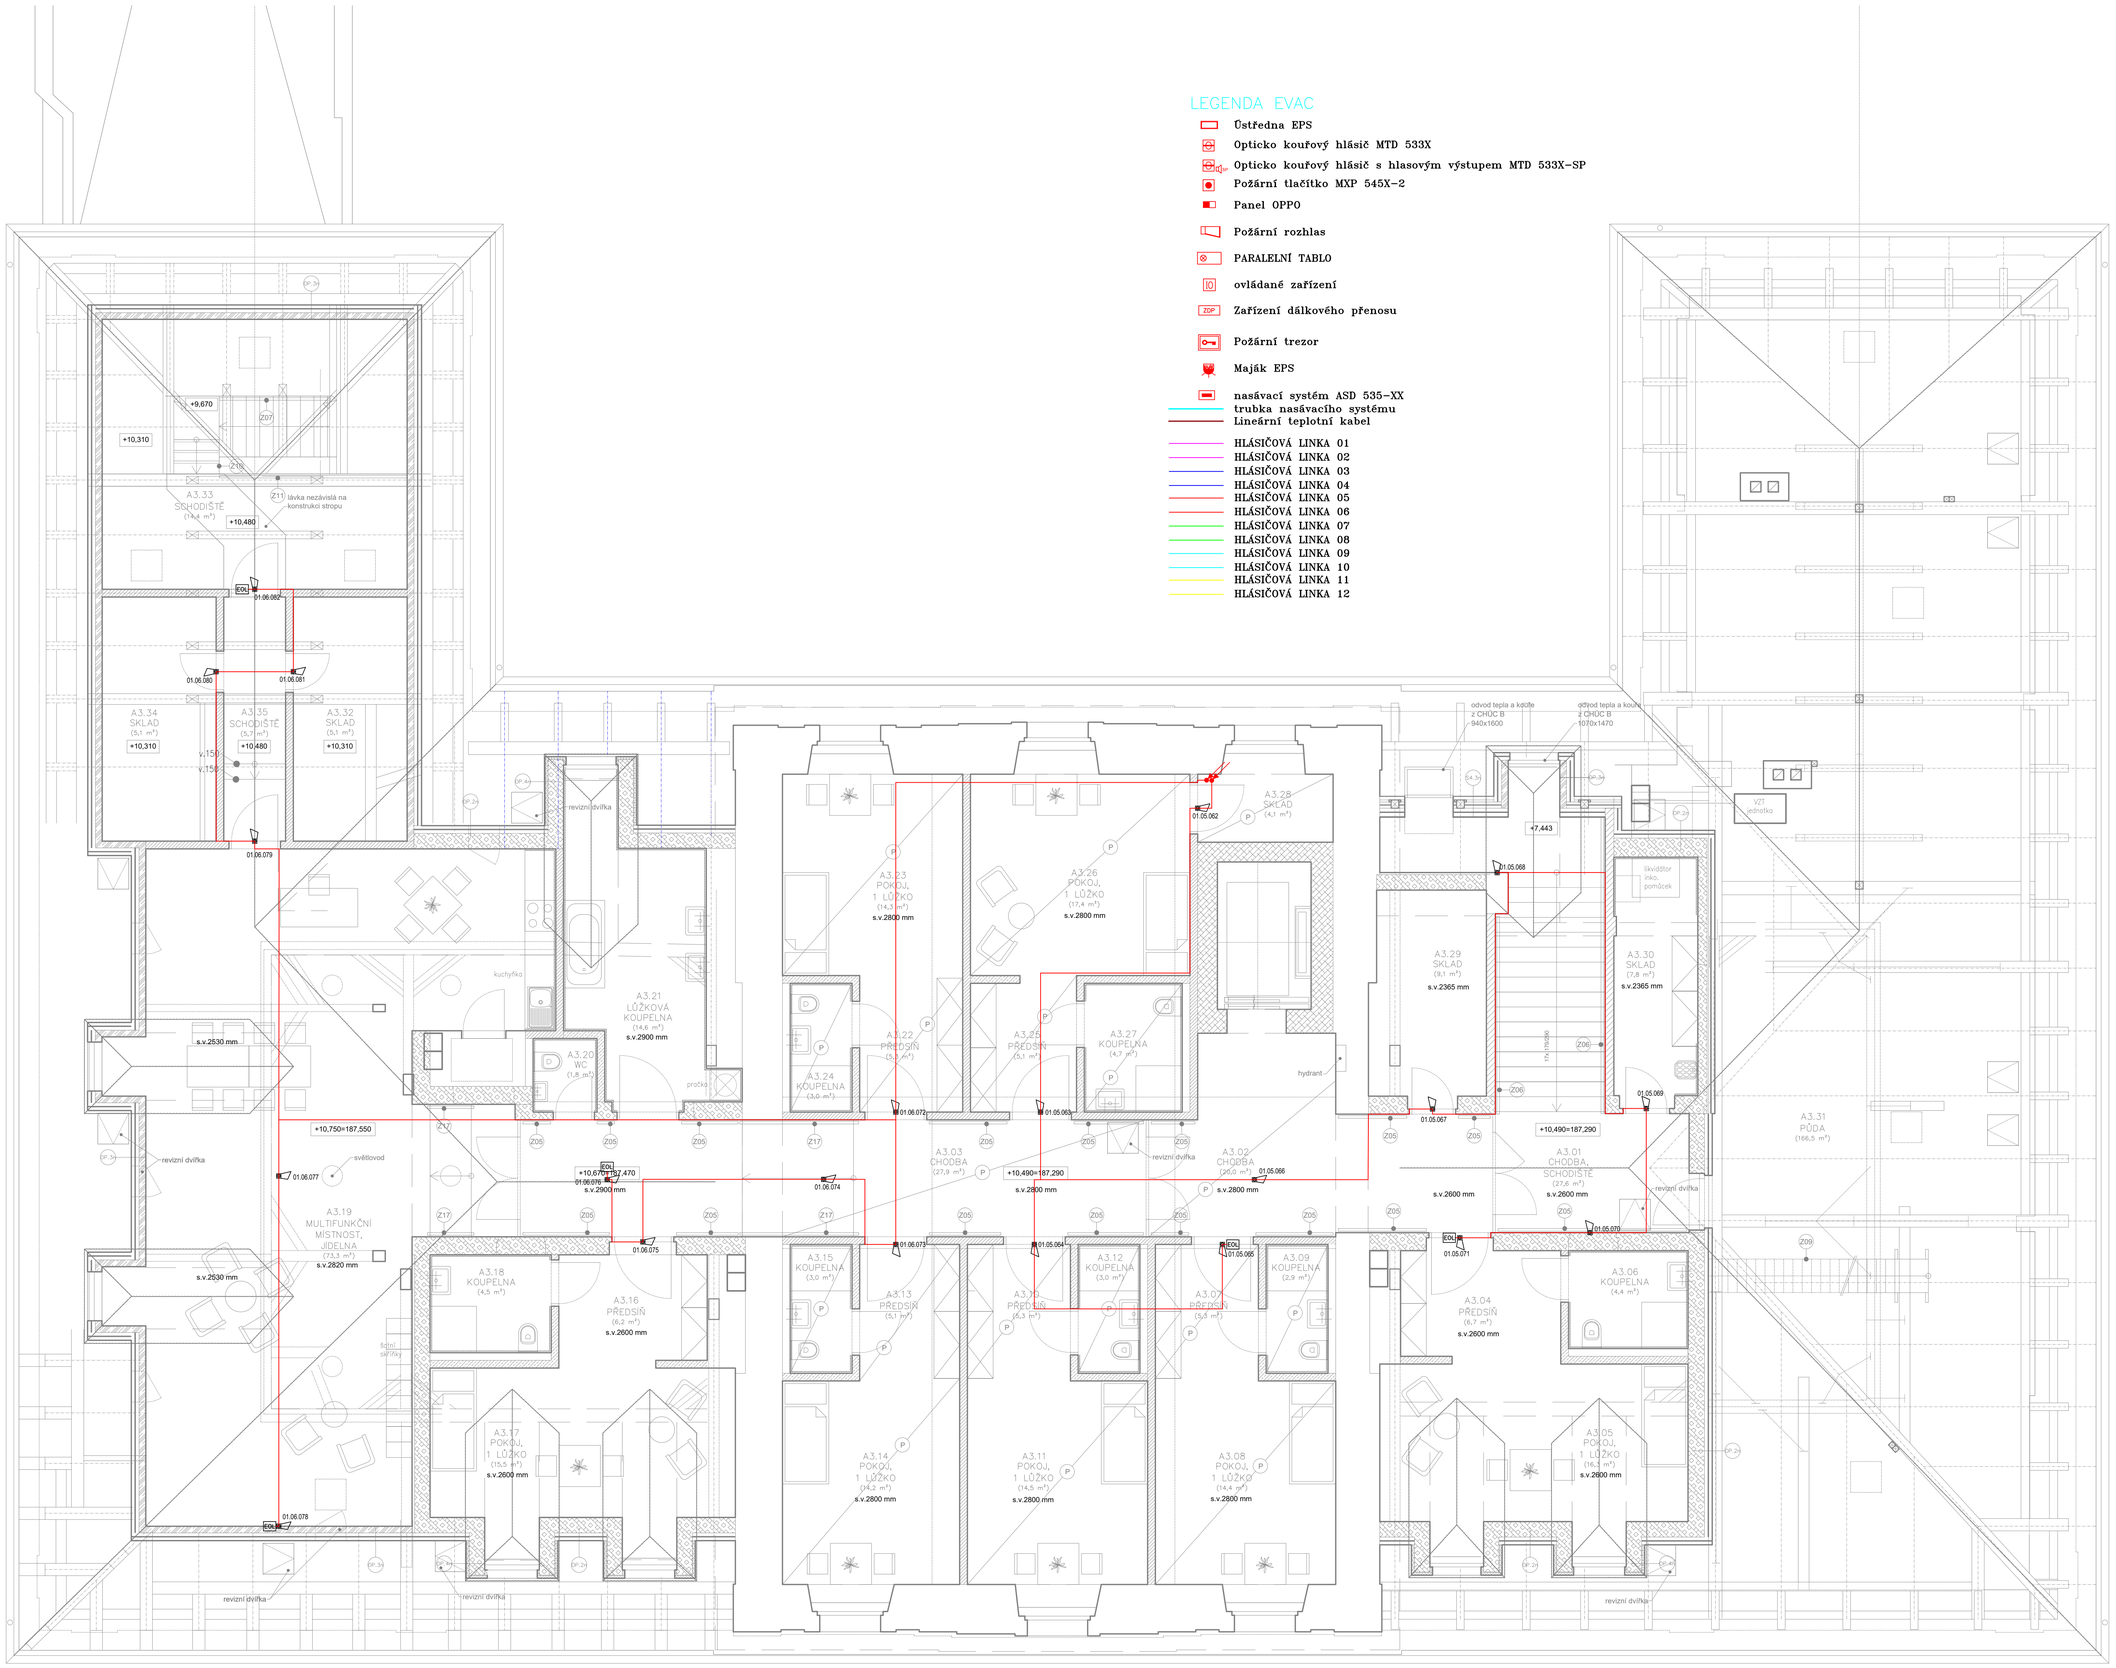

Vrchlického 1590
Litvínov 436 01
e-mail: jiself.holub@tiscpark.cz
Mob: +420 721 027 892
web: www.HLprojekt.cz

Generální projektant:	JIRSA - ARCHITEKTI, s.r.o. Úzká 705/5, 162 00 Praha 6 - Liboc	Číslo zakázky:	2021_00032
Vypracoval:	Luboš Tůma, Miroslav Šobek	Stupeň dokumentace:	DSP
Zodpovědný projektant:	Ing. Lukáš Lev	Měřítko:	1:50
		Formát:	841x1000
		Datum:	07/2022

Název akce:	Modernizace domova sv. Václava - rekonstrukce domova pro seniory a modernizace zázemí služby
Místo stavby:	Lázeňská 61, 250 01 Brandýs nad Labem-Stará Boleslav
Investor:	ARCIDIECÉZNÍ CHARITA PRAHA, Londýnská 13/44, Vinohrady, 12000 Praha 2
Profese:	D1.4 - ELEKTROINSTALACE
Číslo paré:	0 1 2 3 4 5 6 7 8 9
Název výkresu:	PŮDORYS 3.NP - SO01 - EVAK
Číslo výkresu:	27