


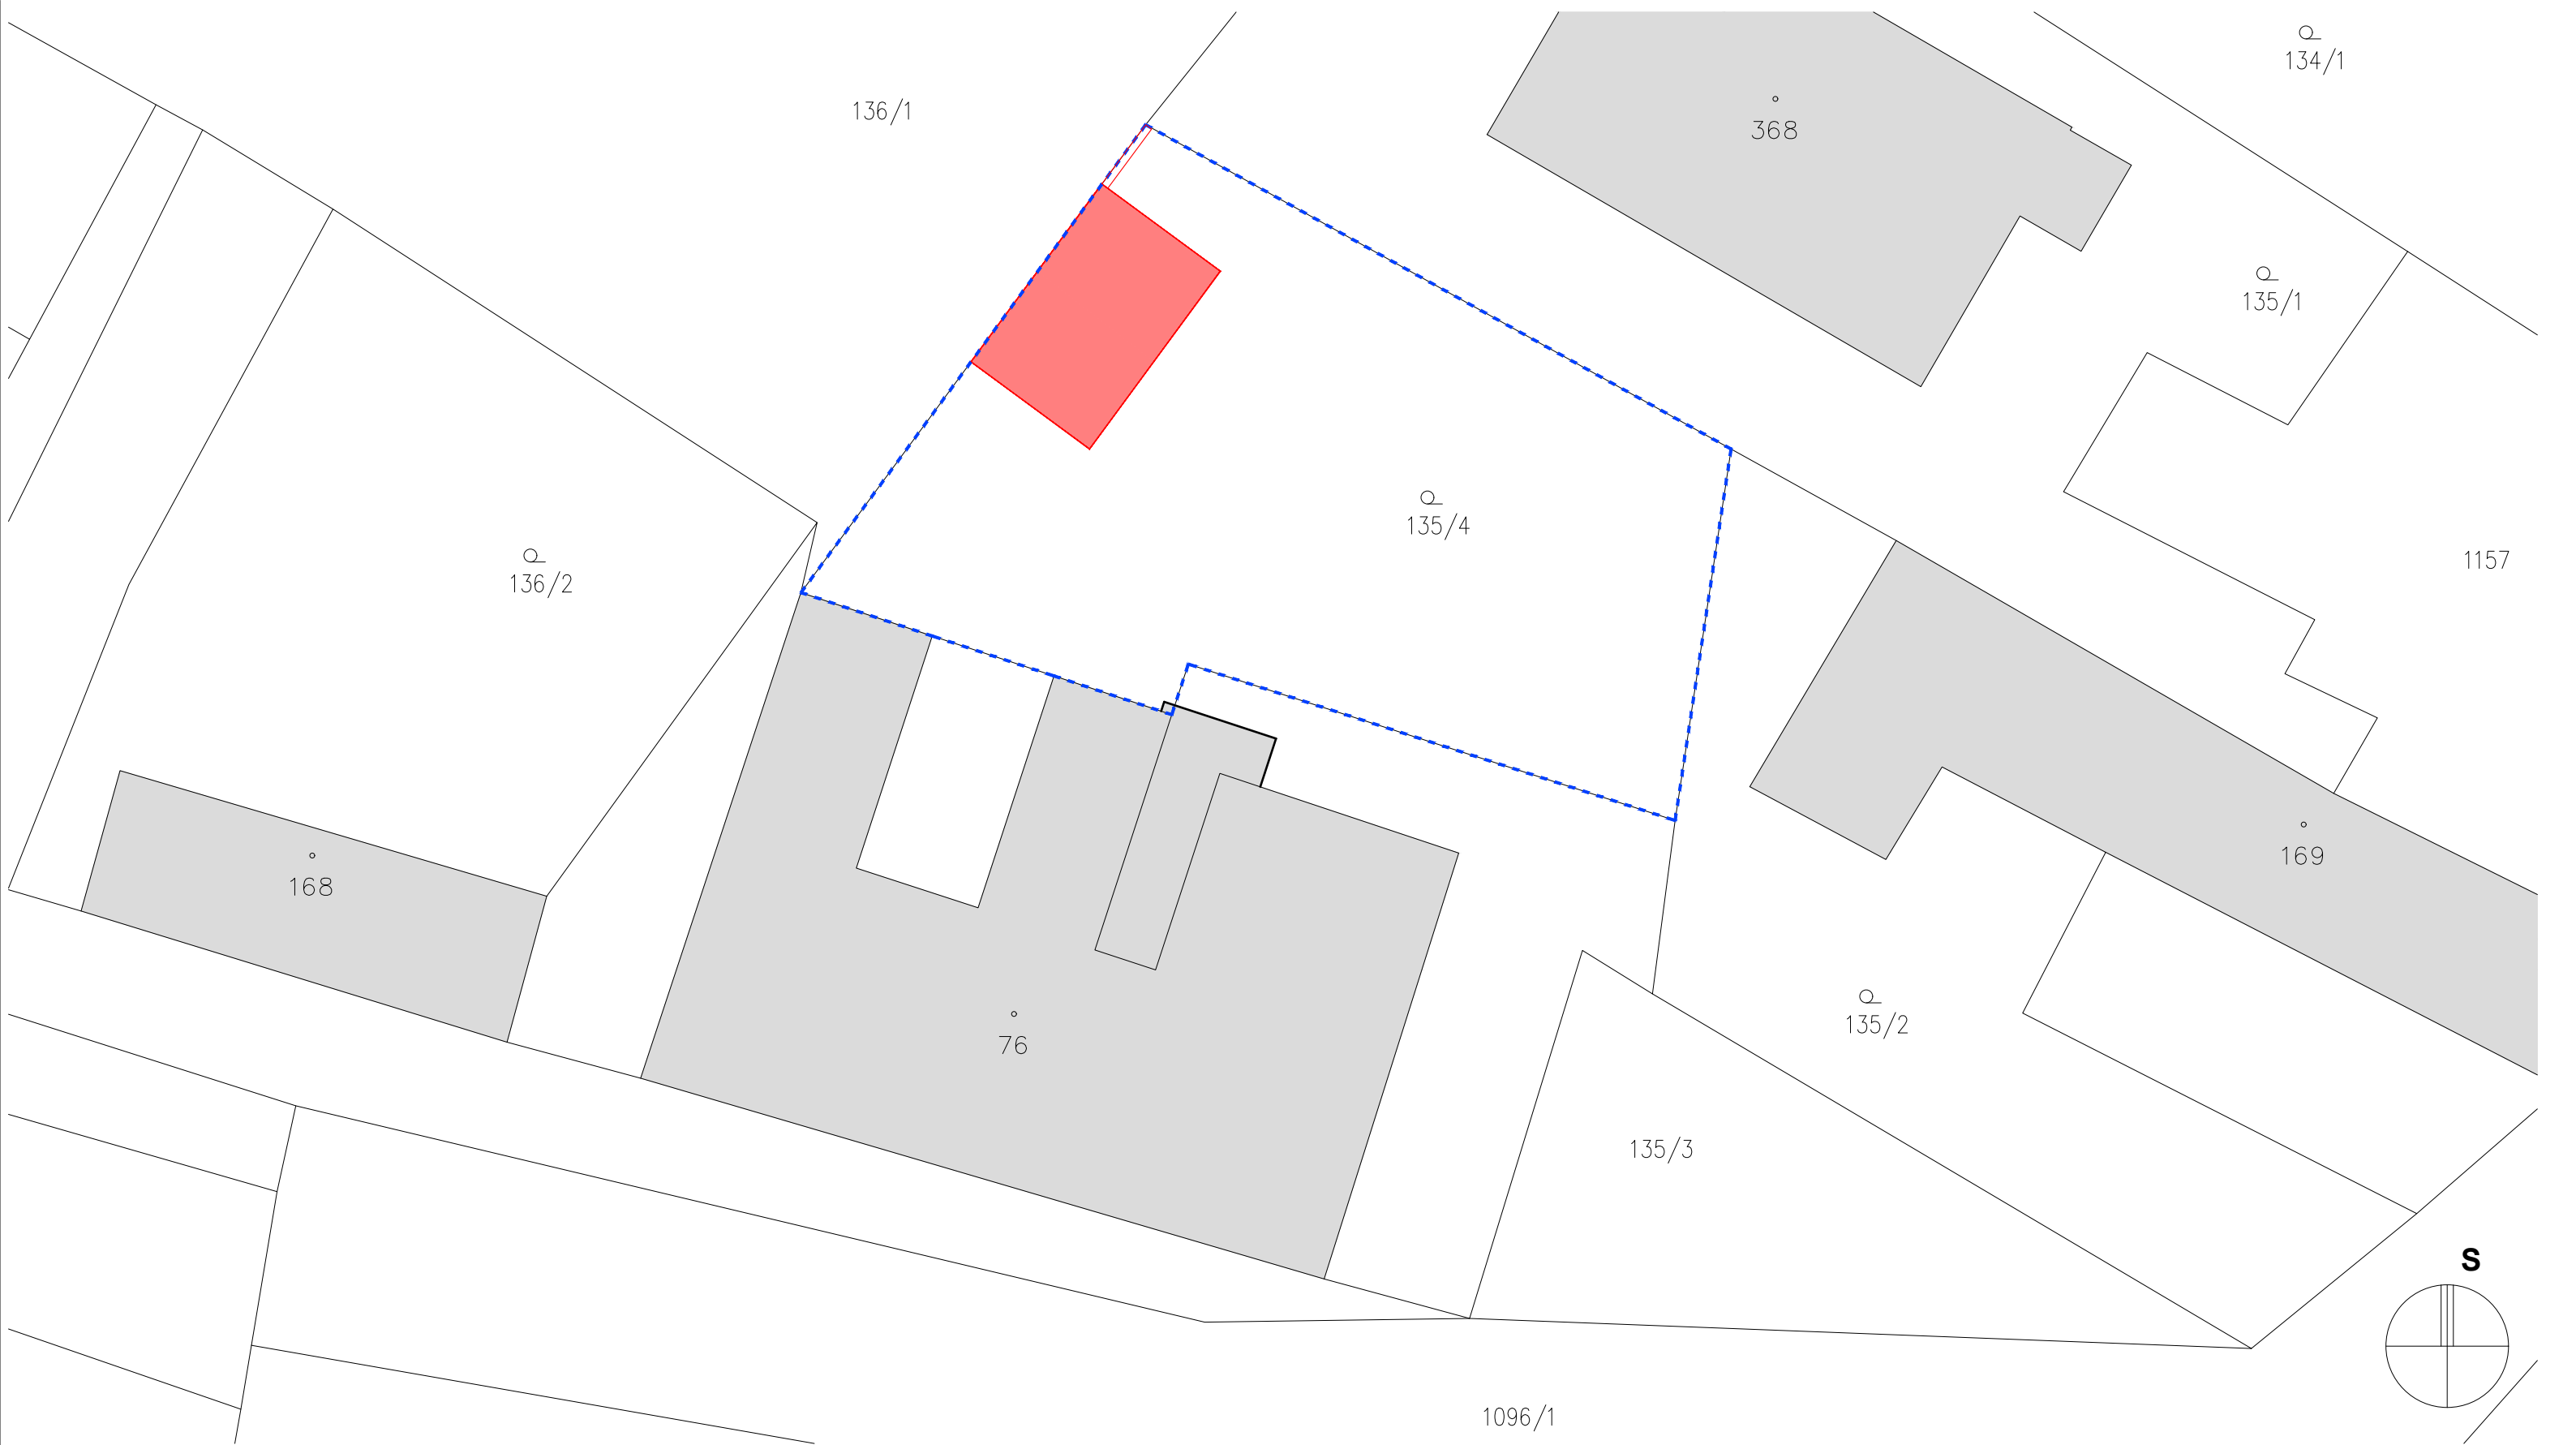

- STÁVAJÍCÍ OBJEKTY
- NOVĚ NAVRŽENÁ POLYTECHNICKÁ UČEBNA
- HRANICE POZEMKU

±0,000 = místní = vztahný bod je +1,400 (schod vstupu do školy)

				Investor		Obec Hrubý Jeseník Hrubý Jeseník 30, 289 32 Oskořínek						
				Místo stavby		Hrubý jeseník		OÚ	Hrubý Jeseník		MÚ	Nymburk
				Název a účel díla		Novostavba polytechnické učebny parcels č. 135/4						
				Název části díla		DOKUMENTACE PRO STAVEBNÍ ŘÍZENÍ						
				Navrhl, vypracoval		podpis		Název přílohy				Číslo příl.
Zdeněk Švanda												
		Počet formátů	A3	Název přílohy		KATASTRÁLNÍ SITUACNÍ VÝKRES				C4		
Datum	16.9.2020	Měřítko	1:250	Identifikační číslo dokumentu		Hrubý Jeseník_pol.tech.uc_200916.dwg						