
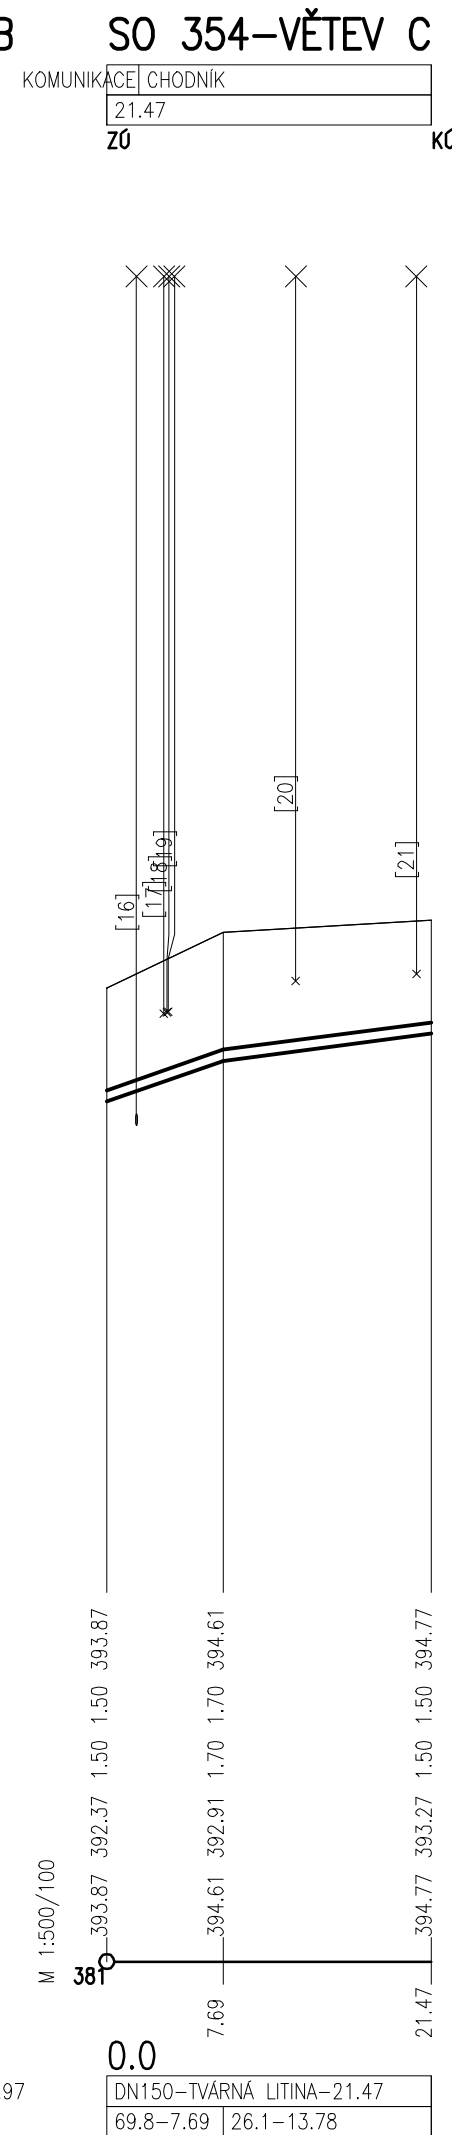


LEGENDA TYPŮ ČAR
PŮVODNÍ TERÉN
UPRAVENÝ TERÉN

STANIČENÍ [km/m]
DN[mm]–MATERIÁL–DĚLKA[m]
SKLON[?]-DĚLKA[m]

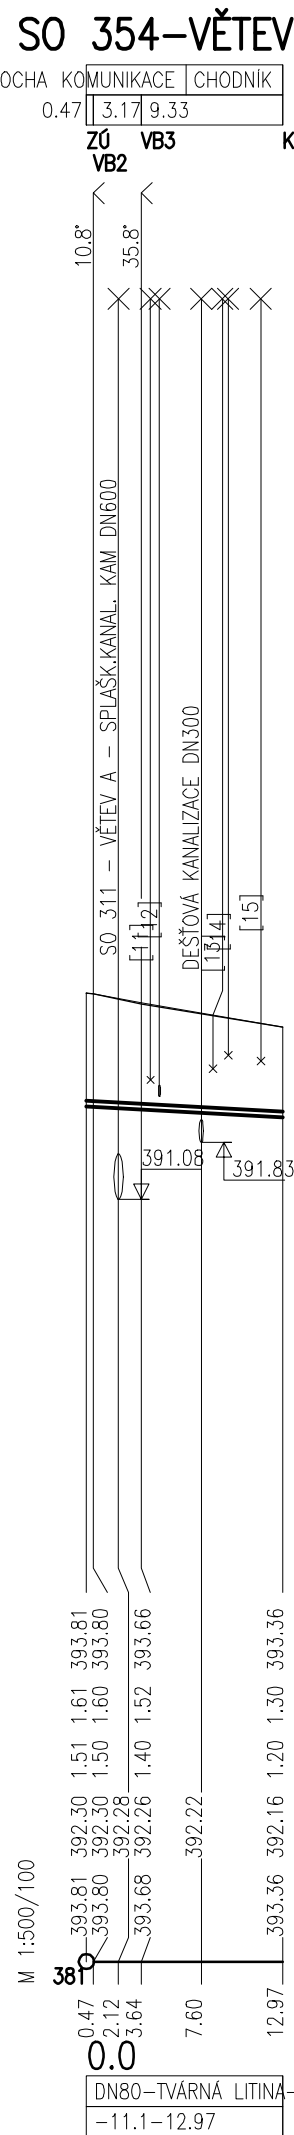


[n]	STANO
[1]	9.06
[2]	9.27
[3]	10.66
[4]	11.00
[5]	13.64
[6]	24.48
[7]	27.37
[8]	28.30
[9]	28.53
[10]	28.64
[11]	4.24
[12]	4.83
[13]	8.36
[14]	9.38
[15]	11.53
[16]	1.97
[17]	3.78
[18]	3.98
[19]	4.08
[20]	12.49
[21]	20.48

NIVELETA
392.46
392.58
392.70
392.33
392.96
393.54
393.71
394.05
394.07
394.08
392.66
392.44
392.81
392.98
392.91
392.06
393.53
393.55
393.56
393.97
394.06


TABULKA KŘÍŽENÍ

SO 431 – VO
SO 411 – NN
STÁV. VEDENÍ NN – RUŠÍ SE
DESTOVÁ PŘIPOJKA DN150
SO 451 – CHRÁNIČKA SEK CETIN
SO 303 – DEŠT. PŘIPOJKA DN150
DESTOVÁ PŘIPOJKA DN150
SO 458+SO 455+SO 460 – VEDENÍ SEK
SO 431 – VO, SO 411 – NN
SO 401 – VN
VEDENÍ NN – RUŠÍ SE
STL PLYNOVOD OCEL DN150
SO 411 – VEDENÍ NN
VEDENÍ SEK CETIN
VEDENÍ NN
DESTOVÁ PŘIPOJKA DN150
SO 458 – SEK
SO 460 – SEK
SO 455 – SEK
SO 431 – VO
SO 431 – VO

POD VOZOVKOU

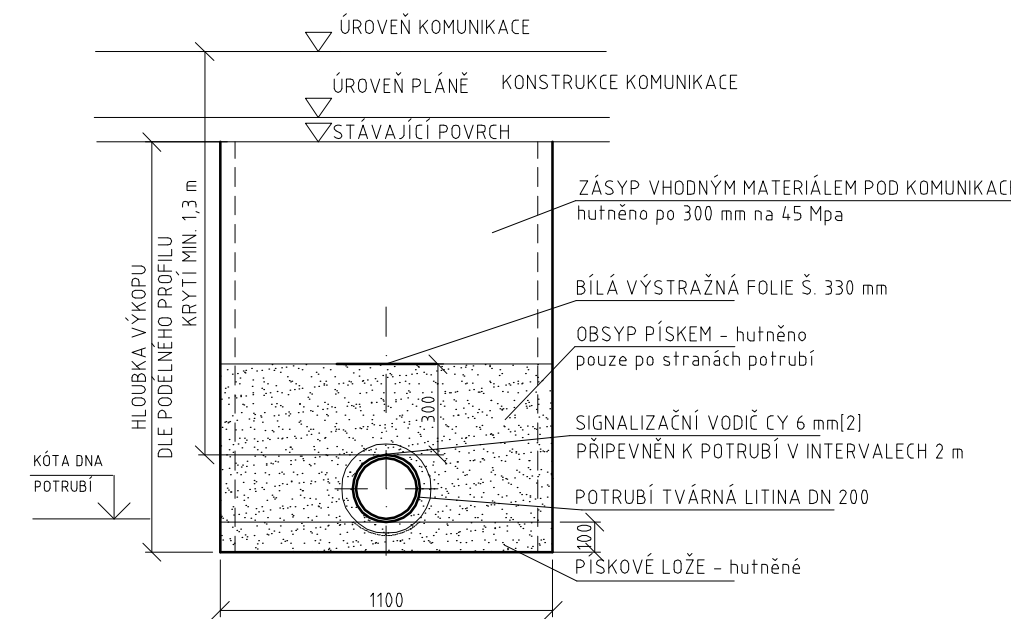

POD VOZOVKOU

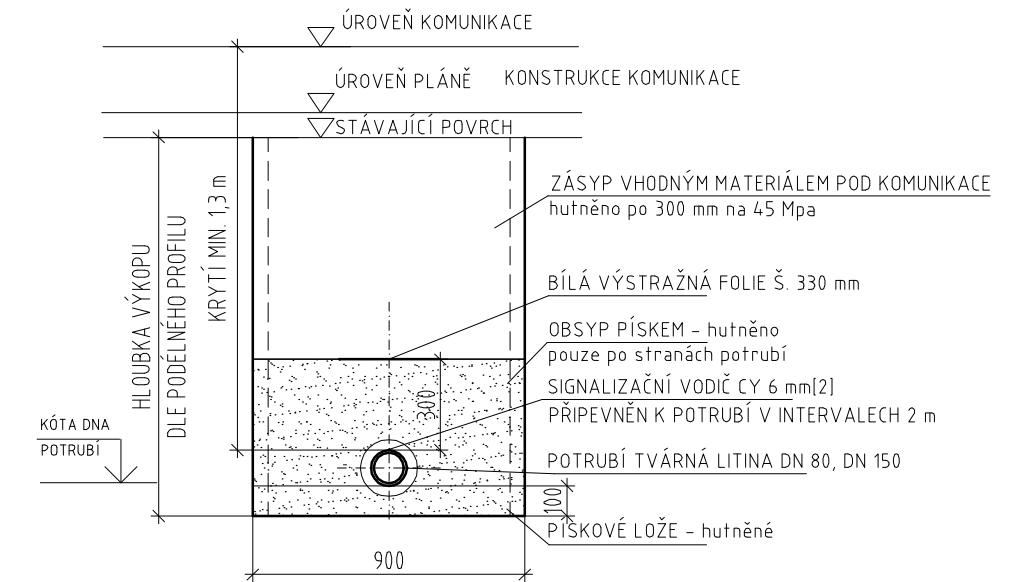

Nerudova 37, 500 02, Hradec Králové

Vedoucí projektu	Ing. Hodek		Středisko 1									
Odpovědný projektant	Ing. Vrabcová		Vedoucí:	Ing. Hodek								
Zpracovatel	Ing. Vrabcová		Zak. číslo	1	9	2	2	1	3	0	0	1
Přezkoušel	Ing. Shejbal		Arch.č.:	02419				Formát:	4 A4			
Kontroloval	Ing. Hodek		Datum:	07/2020								
Investor	Vodovody a kanalizace Havlíčkův Brod, a.s.											
	Účel: DSP+PDPS											

REVITALIZACE NÁMĚSTÍ TRČKŮ Z LÍPY VE SVĚTLÉ NAD SÁZAVOU
DOKUMENTACE OBJEKTŮ A TECHNICKÝCH A TECHNOLOGICKÝCH ZAŘÍZENÍ
STAVEBNÍ ČÁST
SO 354 - VÝMĚNY VODOVODŮ VAK HAVLIČKŮV BROD, A.S.
V ULICÍCH SÁZAVSKÁ A JELENOVA

D.1.35

PODÉLNÉ PROFILY, VZOROVÉ PŘÍČNÉ ŘEZY

Měřítka 1:500/1:100 1:25	Č.výkresu 3
--------------------------------	-----------------------