


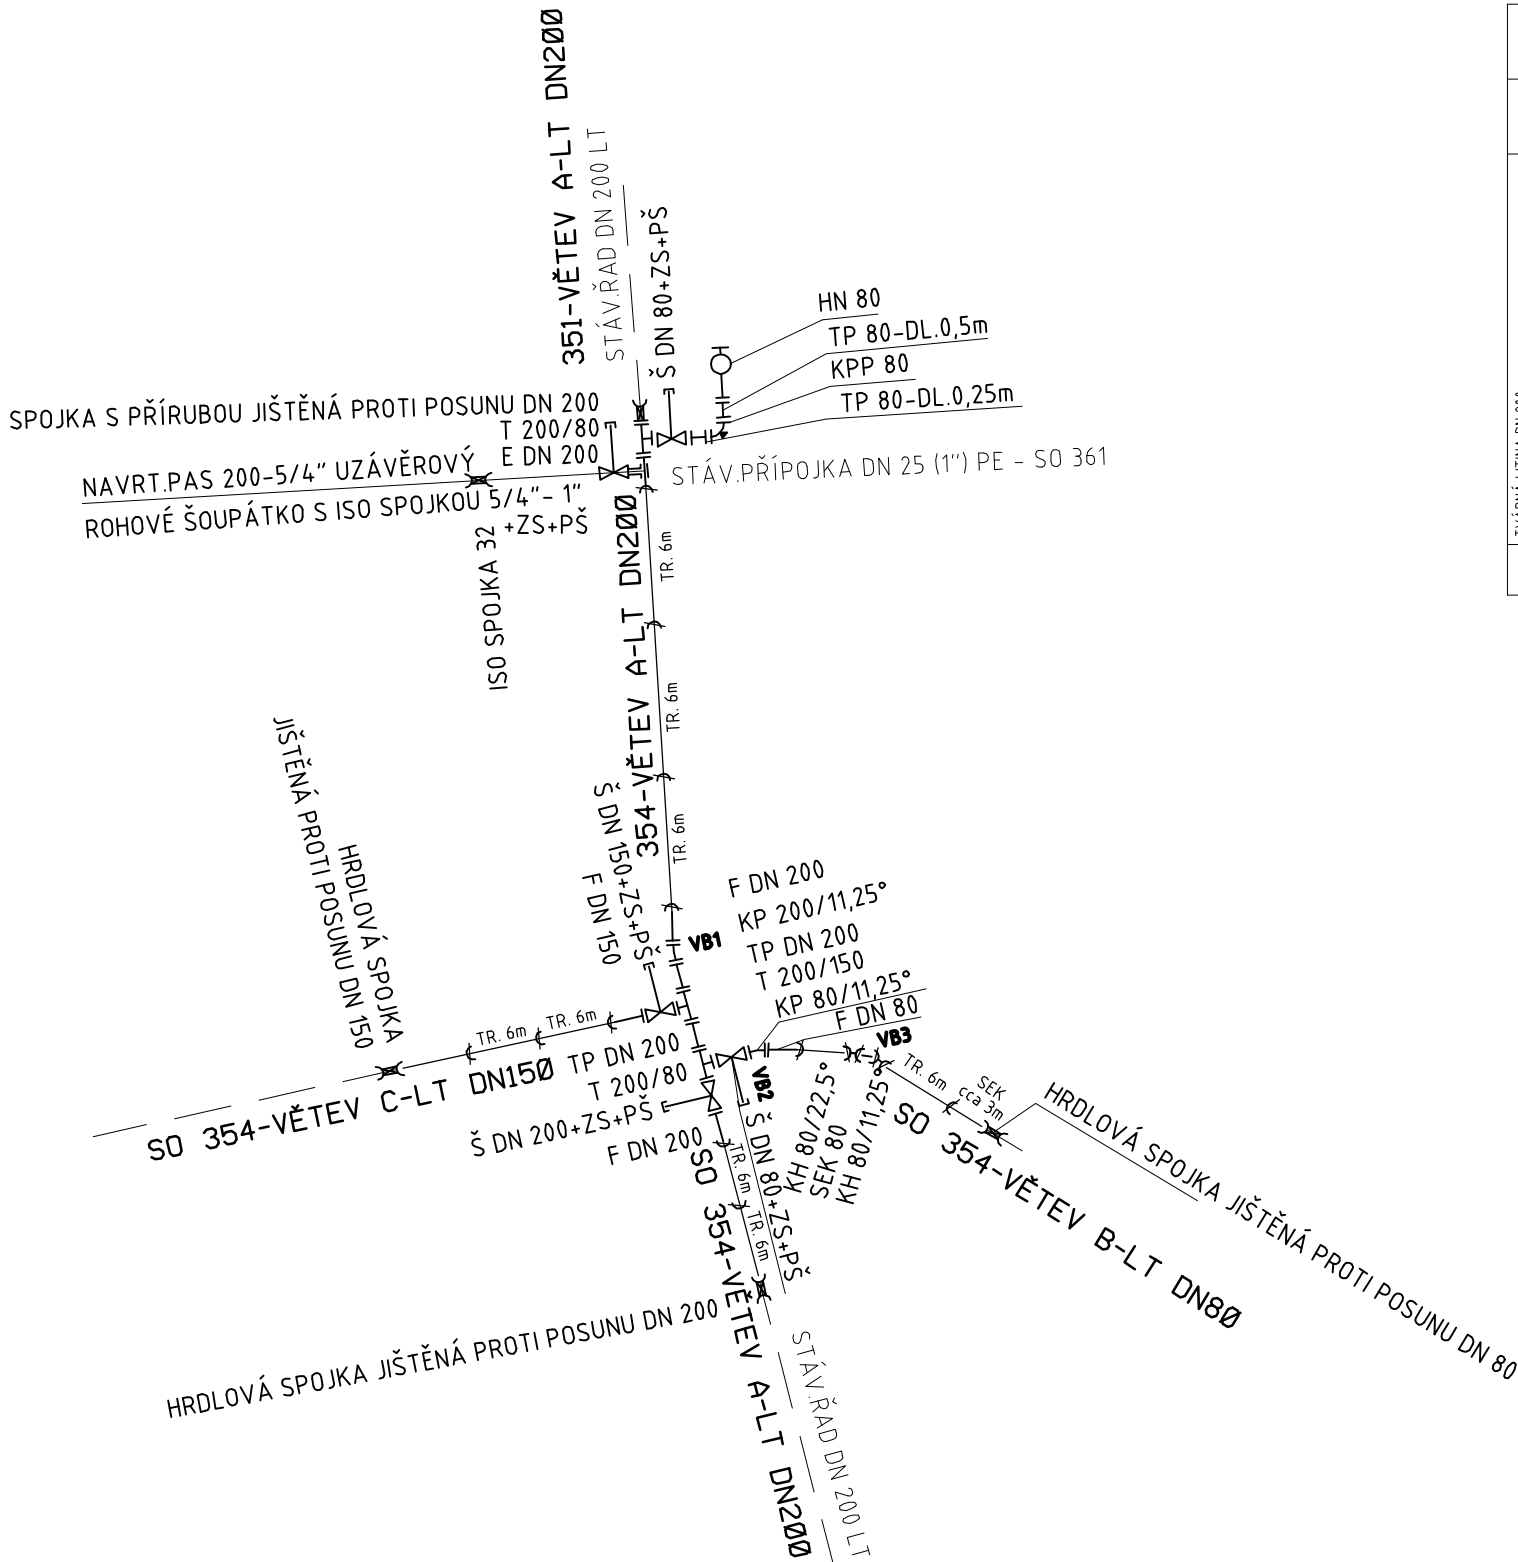

SO 354

TVÁRNÁ LITINA																																
POTRUBÍ + VODIČE (m)				TVAROVKY (ks)																	ARMATURY (ks)											
TVÁRNÁ LITINA DN 200 (lomy potrubí jištěny zámkovými spoji a min. 12 m jištěné spoje na potrubí na každou stranu od lomu)	TVÁRNÁ LITINA DN 150 (lomy potrubí jištěny zámkovými spoji a min. 12 m jištěné spoje na potrubí na každou stranu od lomu)	TVÁRNÁ LITINA DN 80 (lomy potrubí jištěny zámkovými spoji a min. 12 m jištěné spoje na potrubí na každou stranu od lomu)	Signalizační vodič (YY Ø 6 mm[2])	TP 80-0,5 m	TP 80-0,25 m	TP 200	F 80	F 150	F 200	E 200	T 200/80	T 200/150	KPP 80	KH 80/11,25° - S JISTIČÍMI KROUŽKY	KH 80/22,5° - S JISTIČÍMI KROUŽKY	SEK 80	KP 80/11,25°	KP 200/11,25°	NAVRTAVACÍ PAS DN 200-5/4" UZÁVĚROVÝ	HRDLOVÁ SPOJKA DN 80 JIŠTĚNÁ PROTI POSUNU	HRDLOVÁ SPOJKA DN 150 JIŠTĚNÁ PROTI POSUNU	HRDLOVÁ SPOJKA DN 200 JIŠTĚNÁ PROTI POSUNU	SPOJKA S PŘÍRUBOU DN 200 JIŠTĚNÁ PROTI POSUNU	ISO SPOJKA 32 - PRO PE POTRUBÍ	Š DN 80-PN16	Š DN 150-PN16	Š DN 200-PN16	ROHOVÉ ŠOUPÁTKO LITINOVÉ S ISO SPOJKOU 5/4"-1"	HYDRANT NADZEMNÍ - HN 80	ZS DN 80 - 2 ks, ZS DN 150 - 1 ks, ZS DN 200 - 1 ks, ZS přípojková - DN 25 -1ks	TELESKOPIČKÁ	POKLOP ŠOUPÁTKOVÝ - PŠ
31,7	21,5	13,0+1,0	77,0	1	1	2	1	1	2	1	2	1	1	1	1	1	1	1	1	1	1	1	1	1	2	1	1	1	1	5	5	

LEGENDA

- Š.....PŘÍRUBOVÉ ŠOUPÁTKO
S-C/x.....ŠOUPÁTKO KOMBI/POČET VÝVODŮ
ZS.....ZEMNÍ SOUPRAVA
TP.....TROUBA PŘÍRUBOVÁ
KPP.....KOLENO PŘÍRUBOVÉ PATNÍ
KH.....KOLENO HRDLOVÉ
A.....A-KUS HRDLOVÝ S PŘÍRUBOVOU ODBOČKOU
T.....T-KUS PŘÍRUBOVÝ S PŘÍRUBOVOU ODBOČKOU
F.....PŘÍRUBOVÁ TVAROVKA S HLADKÝM KONCEM
E.....PŘÍRUBOVÁ TVAROVKA S HRDLEM
SEK.....TROUBA S HLADKÝMI KONCI
HP.....HYDRANT PODZEMNÍ
HN.....HYDRANT NADZEMNÍ OBJEZDOVÝ
PŠ.....POKLOP ŠOUPÁTKOVÝ
PŠ-C.....POKLOP ŠOUPÁTKOVÝ-COMBI
PH.....POKLOP HYDRANTOVÝ
RP.....REDUKCE PŘÍRUBOVÁ
X.....SLEPÁ PŘÍRUBA



TRANSCONSULT s.r.o.

Nerudova 37, 500 02 Hradec Králové

Vedoucí projektu	Ing. Hodek		Středisko 1														
Odpovědný projektant	Ing. Vrabcová		Vedoucí: Ing. Hodek														
Zpracovatel	Ing. Vrabcová		Zak. číslo	1	9	2	2	1	3	0	0	1					
Přezkoušel	Ing. Shejbal		Arch.č.:	02419			Formát: 2 A4										
Kontroloval	Ing. Hodek		Datum:		07/2020												
Investor	Vodovody a kanalizace Havlíčkův Brod, a.s.											Účel:		DSP+PDPS			

REVITALIZACE NÁMĚSTÍ TRČKŮ Z LÍPY VE SVĚTLÉ NAD SÁZAVOU

DOKUMENTACE OBJEKTŮ A TECHNICKÝCH A TECHNOLOGICKÝCH ZAŘÍZENÍ

STAVEBNÍ ČÁST

SO 354 - VÝMĚNY VODOVODŮ VAK HAVLÍČKŮV BROD, A.S.

V ULICÍCH SÁZAVSKÁ A JELENOVA

Část dok.

D.1.35

KLADEČSKÉ SCHÉMA

Měřítko

Č.výkresu

4