



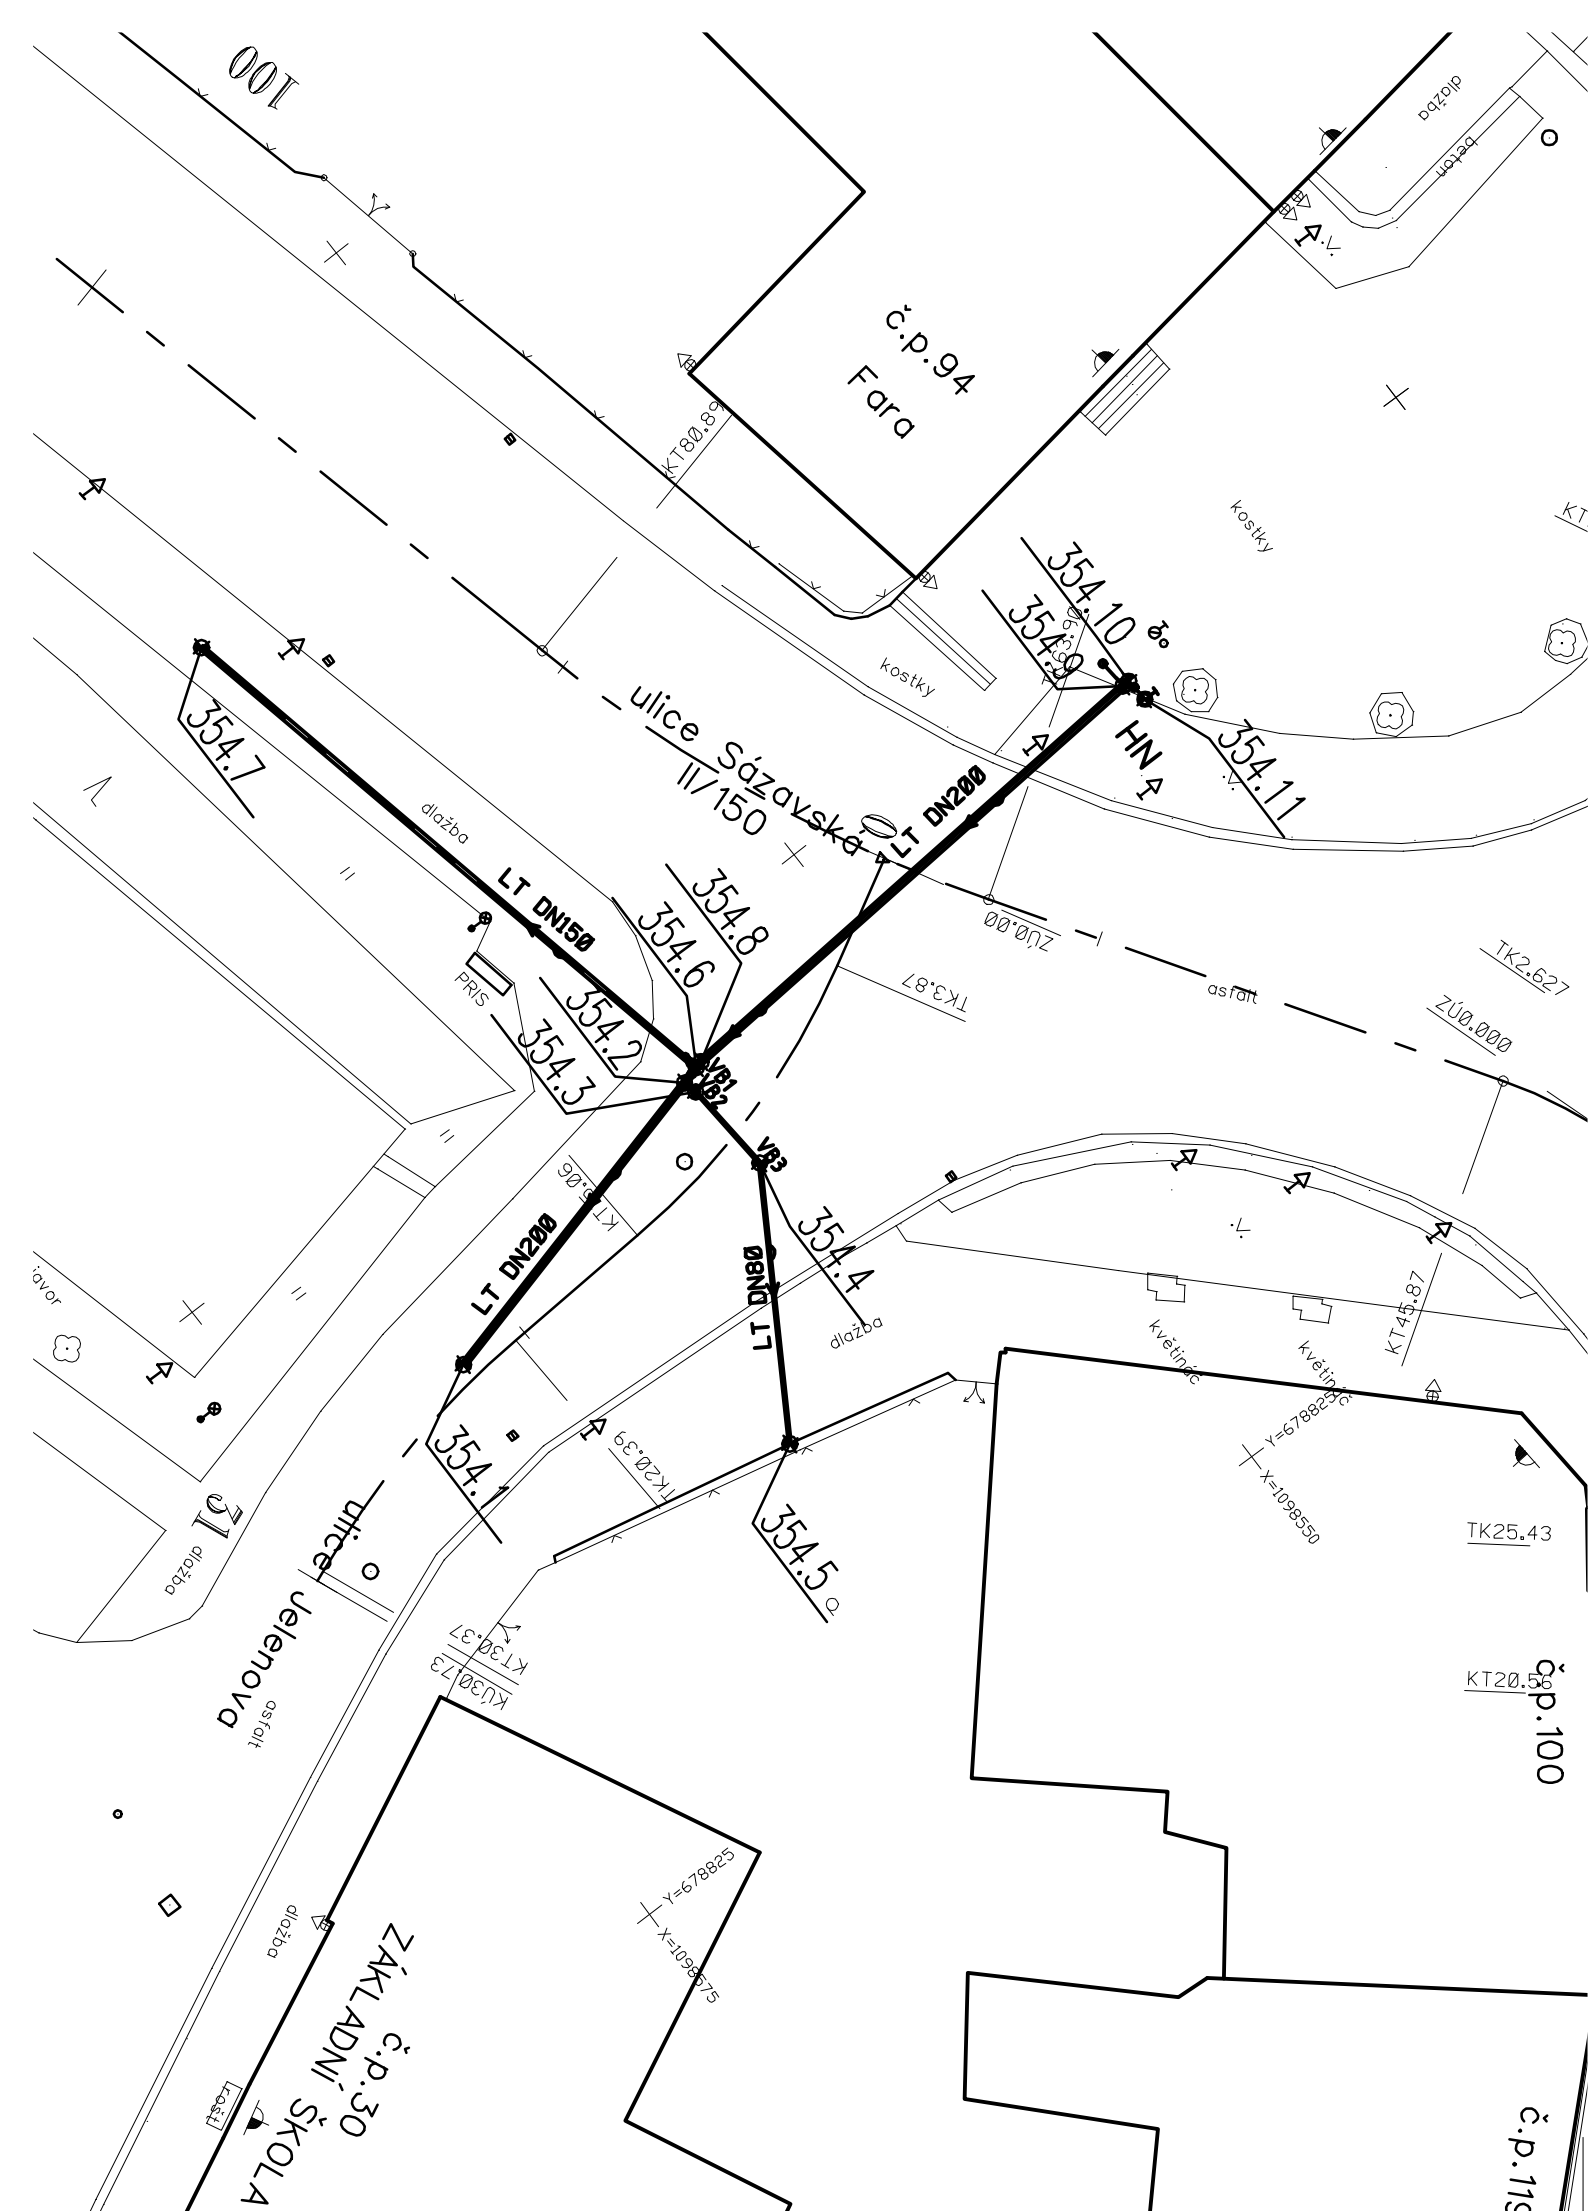

SO 354 – VÝMĚNY VODOVODŮ VAK HAVLÍČKŮV BROD, A.S. V ULICÍCH SÁZAVSKÁ
A JELENOVA

BOD	SOUŘADNICE Y	SOUŘADNICE X	POZNÁMKA
354.1	678843.20	1098568.90	ZÚ
354.2	678846.19	1098557.44	napojení VĚTVE B
354.3	678845.73	1098557.32	lomový bod VB2
354.4	678842.57	1098557.07	lomový bod VB3
354.5	678834.58	1098561.89	KÚ VĚTVE B
354.6	678846.35	1098556.82	napojení VĚTVE C
354.7	678867.31	1098561.45	KÚ VĚTVE C
354.8	678846.42	1098556.58	lomový bod VB1
354.9	678847.85	1098537.96	napojení vodovodní přípojky SO 361
354.10	678847.87	1098537.72	KÚ VĚTVE A
354.11	678847.08	1098537.65	HN – hydrant nadzemní

Přesnost vytyčení musí odpovídat povoleným odchylkám dle:
ČSN 73 0420-1 Základní požadavky
ČSN 73 0420-2 Vytyčovací odchylky

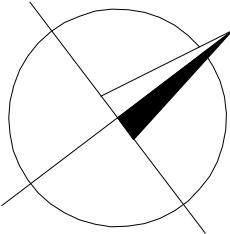

SOUŘADNICOVÝ SYSTÉM JTSK
VÝŠKOVÝ SYSTÉM BpV

				TRANSCONSULT s.r.o. <i>Nerudova 37, 500 02 Hradec Králové</i>			
Vedoucí projektu		Ing. Hodek		Středisko		1	
Odpovědný projektant		Ing. Vrabcová		Vedoucí:		Ing. Hodek	
Zpracovatel		Ing. Vrabcová		Zak.		1 9 2 2 1 3 0 0 1	
Přezkoušel		Ing. Shejbal		Arch.č.		02419 Formát: 2 A4	
Kontroloval		Ing. Hodek		Datum:		07/2020	
Zadavatel		Vodovody a kanalizace Havlíčkův Brod, a.s.		Účel:		DSP+PDPS	
REVITALIZACE NÁMĚSTÍ TRČKŮ Z LÍPY VE SVĚTLÉ NAD SÁZAVOU DOKUMENTACE OBJEKTŮ A TECHNICKÝCH A TECHNOLOGICKÝCH ZAŘÍZENÍ STAVEBNÍ ČÁST SO 354 - VÝMĚNY VODOVODŮ VAK HAVLÍČKŮV BROD, A.S. V ULICÍCH SÁZAVSKÁ A JELENOVA						Část dok. D.1.35	
VYTYČOVACÍ VÝKRES						Měřítko 1:250	
						Č.přílohy 5	