
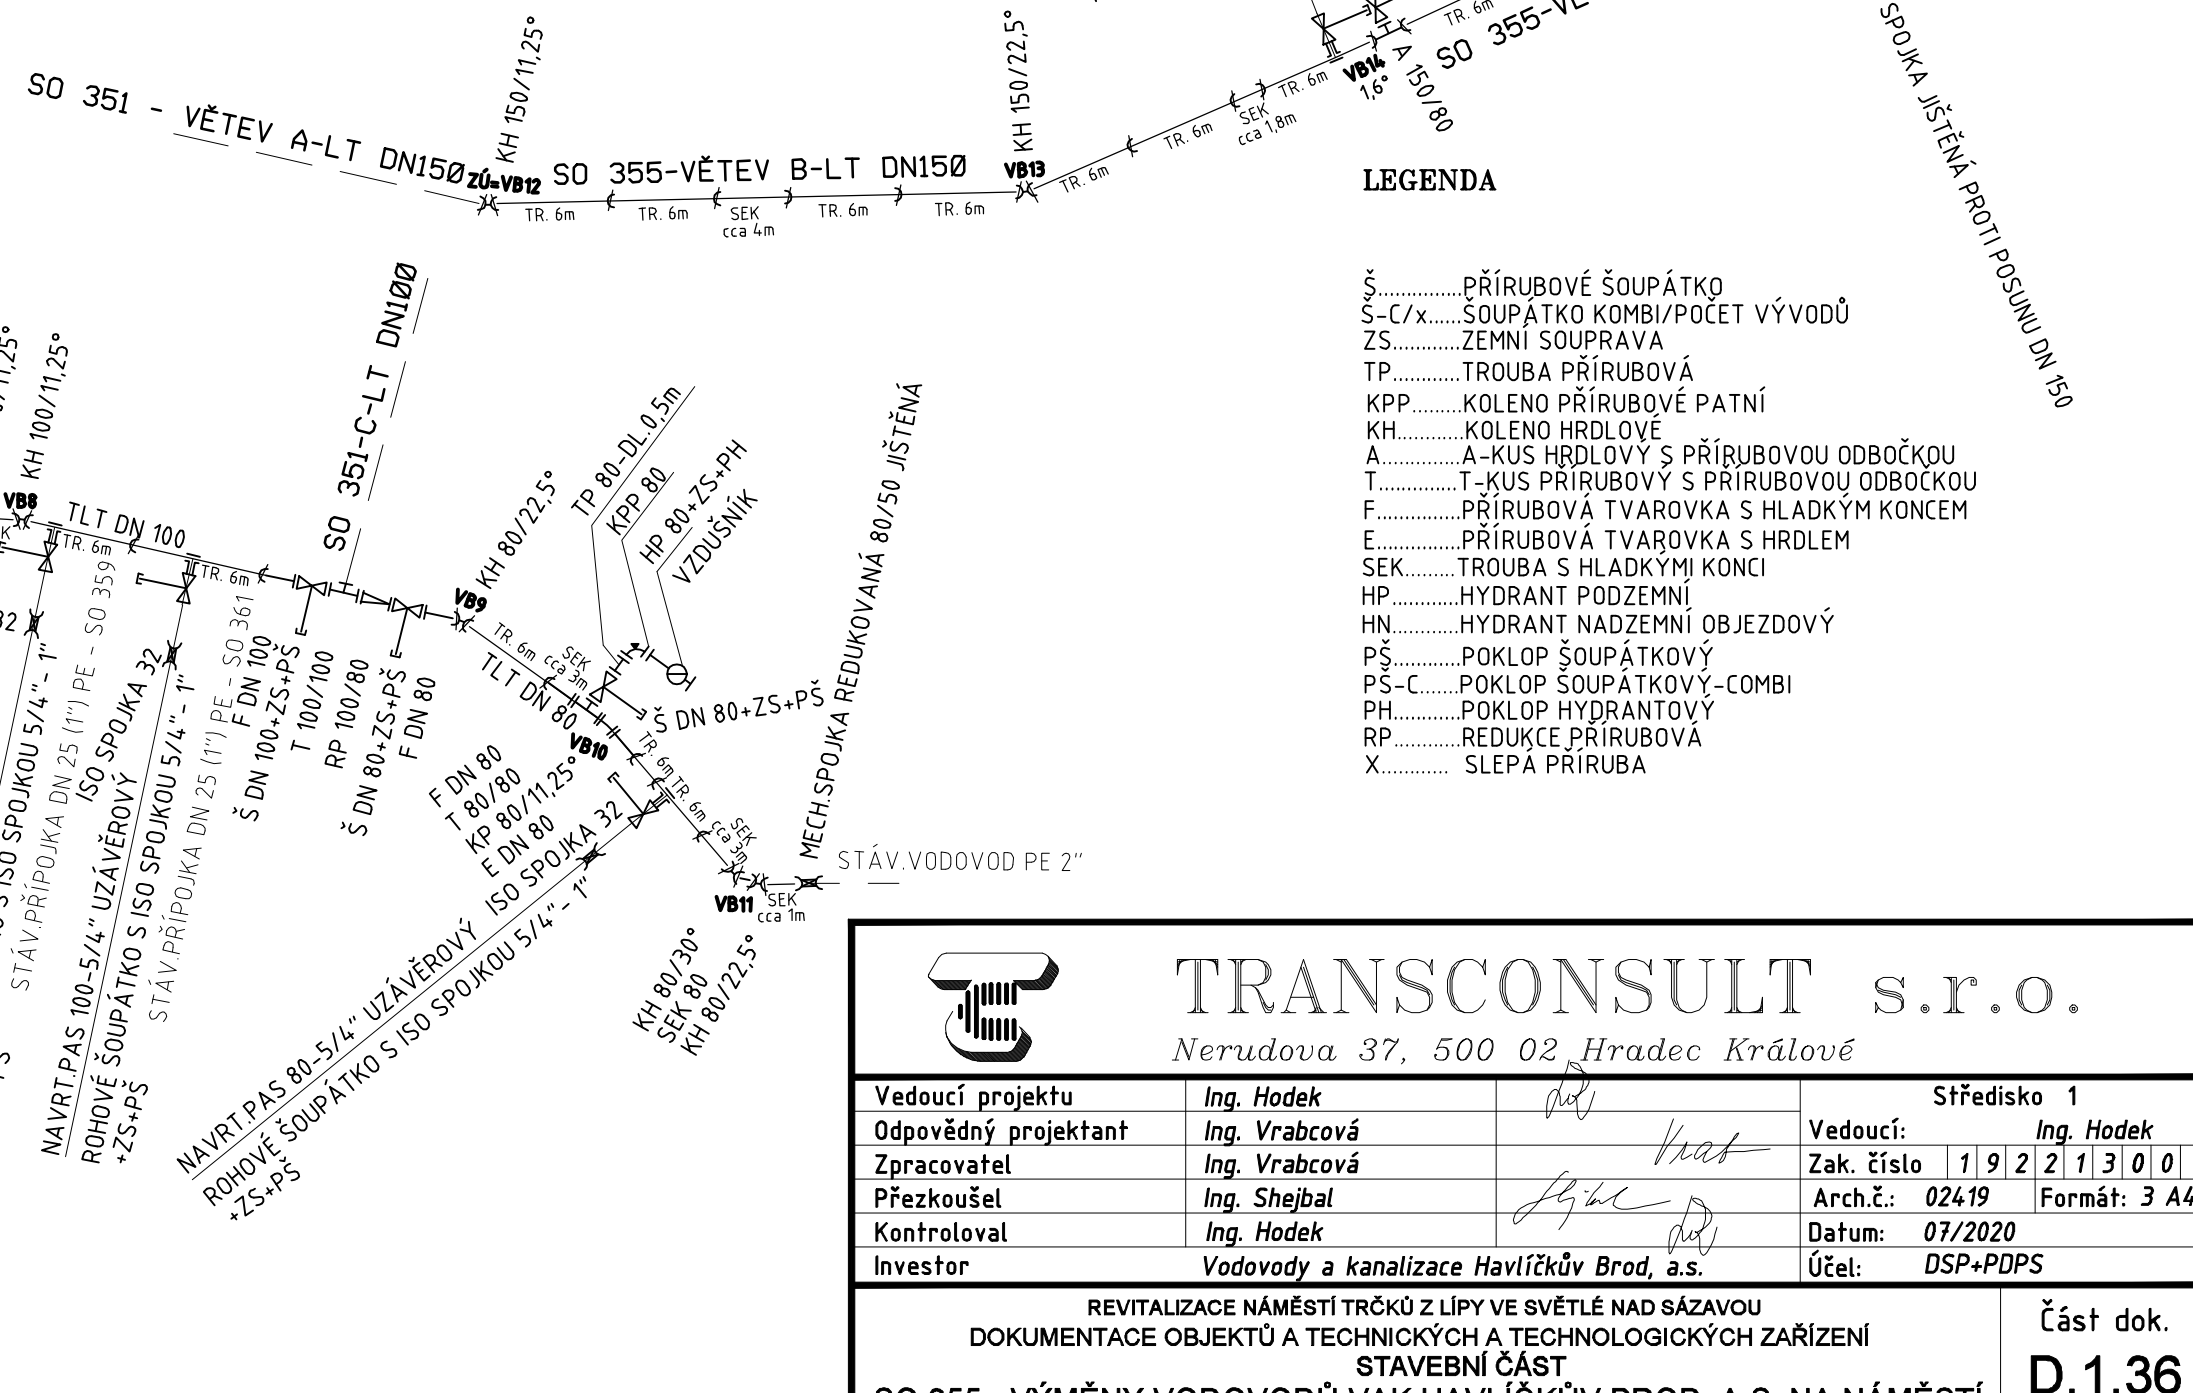


TVÁRNÁ LITINA									
POTRUBÍ + VODIČE (m)		TVAROVKY (ks)						ARMATURY (ks)	
TVÁRNÁ LITINA DN 150 (lomy potrubí: jištěny zámkovými spoji a min. 12 m jištěné spoje na potrubí na každou stranu od lomu)	TVÁRNÁ LITINA DN 100 (lomy potrubí: jištěny zámkovými spoji a min. 12 m jištěné spoje na potrubí na každou stranu od lomu)	TVÁRNÁ LITINA DN 80 (lomy potrubí: jištěny zámkovými spoji a min. 12 m jištěné spoje na potrubí na každou stranu od lomu)	TVÁRNÁ LITINA DN 150 (lomy potrubí: jištěny zámkovými spoji a min. 12 m jištěné spoje na potrubí na každou stranu od lomu)	CHRÁNĚKÁ OCELOVÁ TRUBKA 219x10 mm	Signalizační vodič CVY Ø 6 mm[2]	TP 80-4,5 m	TP 80-4,6 m	TP 80-4,8 m	F 80
65,3	136,7	27,0-2,6	12,0	248,0	3	1	1	2	1
					F 100	E 80	E 100	A 100/80	A 150/80
					KPP 80	T 80/80	T 100/100	RP 100/80	SEK 80
					KP 80/11,25*	KH 80/22,5* - S JISTIČMI KROUŽKY	KH 80/30* - S JISTIČMI KROUŽKY	KH 100/11,25* - S JISTIČMI KROUŽKY	KH 100/22,5* - S JISTIČMI KROUŽKY
					KH 100/45* - S JISTIČMI KROUŽKY	KH 100/730* - S JISTIČMI KROUŽKY	KH 150/11,25* - S JISTIČMI KROUŽKY	KH 150/22,5* - S JISTIČMI KROUŽKY	NAVRTÁVACÍ PAS DN 80-5/4"- UZÁVĚROVÝ
					NAVRTÁVACÍ PAS DN 100-5/4"- UZÁVĚROVÝ	NAVRTÁVACÍ PAS DN 100-7" UZÁVĚROVÝ	NAVRTÁVACÍ PAS DN 150-5/4"- UZÁVĚROVÝ	HRDLOVÁ SPOJKA DN 150 JIŠTĚNÁ PROTI POSUNU	MECH. SPOJKA REDUKOVANÁ 80/50 JIŠTĚNÁ PROTI POSUNU
					ISO SPOJKA 32 - PRO PE POTRUBÍ	ISO SPOJKA 63 - PRO PE POTRUBÍ	Š DN 80-PN16	Š DN 100-PN16	ROHOVÉ ŠOUPÁTKO LITINOVÉ S ISO SPOJKOU 5/4"-1"
					ROHOVÉ ŠOUPÁTKO LITINOVÉ S ISO SPOJKOU 2"-2"	HYDRANT MADZERNÍ - HN 80	HYDRANT PODZERNÍ - HP 80	ZS DN 80 - 5 ks, ZS DN 100 - 2 ks, ZS Příplová - DN 75 - 7 ks, DN 50 - 1 ks	TELESKOPICKÁ
					POKLOP HYDRANTOVÝ - PH	POKLOP ŠOUPÁTKOVÝ - PŠ			

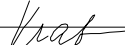

		TRANSCONSULT s.r.o.												
Nerudova 37, 500 02 Hradec Králové														
Vedoucí projektu	Ing. Hodek		Středisko 1											
Odpovědný projektant	Ing. Vrabcová		Vedoucí: Ing. Hodek											
Zpracovatel	Ing. Vrabcová		Zak. číslo	1	9	2	2	1	3	0	0	1		
Přezkoušel	Ing. Shejbal		Arch.č.: 02419	Formát: 3 A4										
Kontroloval	Ing. Hodek		Datum: 07/2020											
Investor	Vodovody a kanalizace Havlíčkův Brod, a.s.		Účel: DSP+PDPS											
REVITALIZACE NÁMĚSTÍ TRČKŮ Z LÍPY VE SVĚTLÉ NAD SÁZAVOU DOKUMENTACE OBJEKTŮ A TECHNICKÝCH A TECHNOLOGICKÝCH ZAŘÍZENÍ STAVEBNÍ ČÁST SO 355 - VÝMĚNY VODOVODŮ VAK HAVLÍČKŮV BROD, A.S. NA NÁMĚSTÍ											Část dok. D.1.36			
KLADEČSKÉ SCHÉMA											Měřítko		Č.výkresu 4	