


OCHRANNÁ PÁSMA STÁVAJÍCÍCH A PŘELOŽENÝCH INŽENÝRSKÝCH SÍTÍ NEJSOU Z DŮVODU ZAJIŠTĚNÍ PŘEHLEDNOSTI DOKUMENTACE V SITUACÍCH ZANESENA A JSOU ŘEŠENY POUZE TOUTO LEGENDOU.

- KANALIZAČNÍ POTRUBÍ OD PRŮMĚRU 500 MM	1,5 M OD LÍCE POTRUBÍ
- KANALIZAČNÍ POTRUBÍ NAD PRŮMĚRU 500 MM	2,5 M OD LÍCE POTRUBÍ
- VODOVODNÍ POTRUBÍ OD PRŮMĚRU 500 MM	1,5 M OD LÍCE POTRUBÍ
- PLYNOVODY NTL A STL	1,0 M OD TRASY VEDENÍ
- ROZVODY TEPELNÉ ENERGIE	2,5 M OD TRASY VEDENÍ
- PODZEMNÍ VEDENÍ NN (TĚŽ ROZVODY VO), PODZEMNÍ VEDENÍ VN	1,0 M OD TRASY VEDENÍ
- PODZEMNÍ SÍTĚ ELEKTRONICKÝCH KOMUNIKACÍ (OPTICKÉ, METALICKÉ)	1,0 M OD TRASY VEDENÍ
- OCHRANNÉ PÁSMO ELEKTRICKÉ ZDĚNÉ STANICE S NAPĚTÍM 22 kV/0,4 kV	2,0 M OD HRANICE OBJEKTU

	PODZEMNÍ VEDENÍ VYSOKÉHO NAPĚTÍ (ČEZ DISTRIBUCE A.S.)
	PODZEMNÍ VEDENÍ NÍZKÉHO NAPĚTÍ (ČEZ DISTRIBUCE A.S.)
	PODZEMNÍ VEDENÍ VEŘEJNÉHO OSVĚTLENÍ (TECHNICKÉ A BYTOVÉ SLUŽBY MĚSTA SVĚTLÁ NAD SÁZAVOU)
	NADZEMNÍ SDĚLOVACÍ VEDENÍ (CETIN A.S.)
	PODZEMNÍ SDĚLOVACÍ VEDENÍ - OPTICKÝ KABEL (CETIN A.S.)
	PODZEMNÍ SDĚLOVACÍ VEDENÍ - METALICKÝ KABEL (CETIN A.S.)
	PODZEMNÍ SDĚLOVACÍ VEDENÍ - OPTICKÝ KABEL (NEJ.CZ S.R.O.)
	PODZEMNÍ SDĚLOVACÍ VEDENÍ - OPTICKÝ KABEL (METROPOLITNÍ S.R.O.)
	PODZEMNÍ SDĚLOVACÍ VEDENÍ - OPTICKÝ KABEL (PRVNÍ TELEFONNÍ SPOLEČNOST A.S.)
	PODZEMNÍ SDĚLOVACÍ VEDENÍ - OPTICKÝ KABEL (TLAPNET S.R.O.)
	NADZEMNÍ SDĚLOVACÍ VEDENÍ - OPTICKÝ KABEL (TLAPNET S.R.O.)
	NÍZKOTLAKÝ PLYNOVOD (RWE GASNET S.R.O.)
	STŘEDOTLAKÝ PLYNOVOD (RWE GASNET S.R.O.)
	VODOVOD (VODOVODY A KANALIZACE HAVLÍČKŮV BROD A.S.)
	JEDNOTNÁ STOKOVÁ KANALIZACE (VODOVODY A KANALIZACE HAVLÍČKŮV BROD A.S.)
	DEŠŤOVÁ KANALIZACE (TECHNICKÉ A BYTOVÉ SLUŽBY MĚSTA SVĚTLÁ NAD SÁZAVOU)
	PODZEMNÍ TEPELOVOD Y KABELY (ČEZ ENERGO S.R.O.)

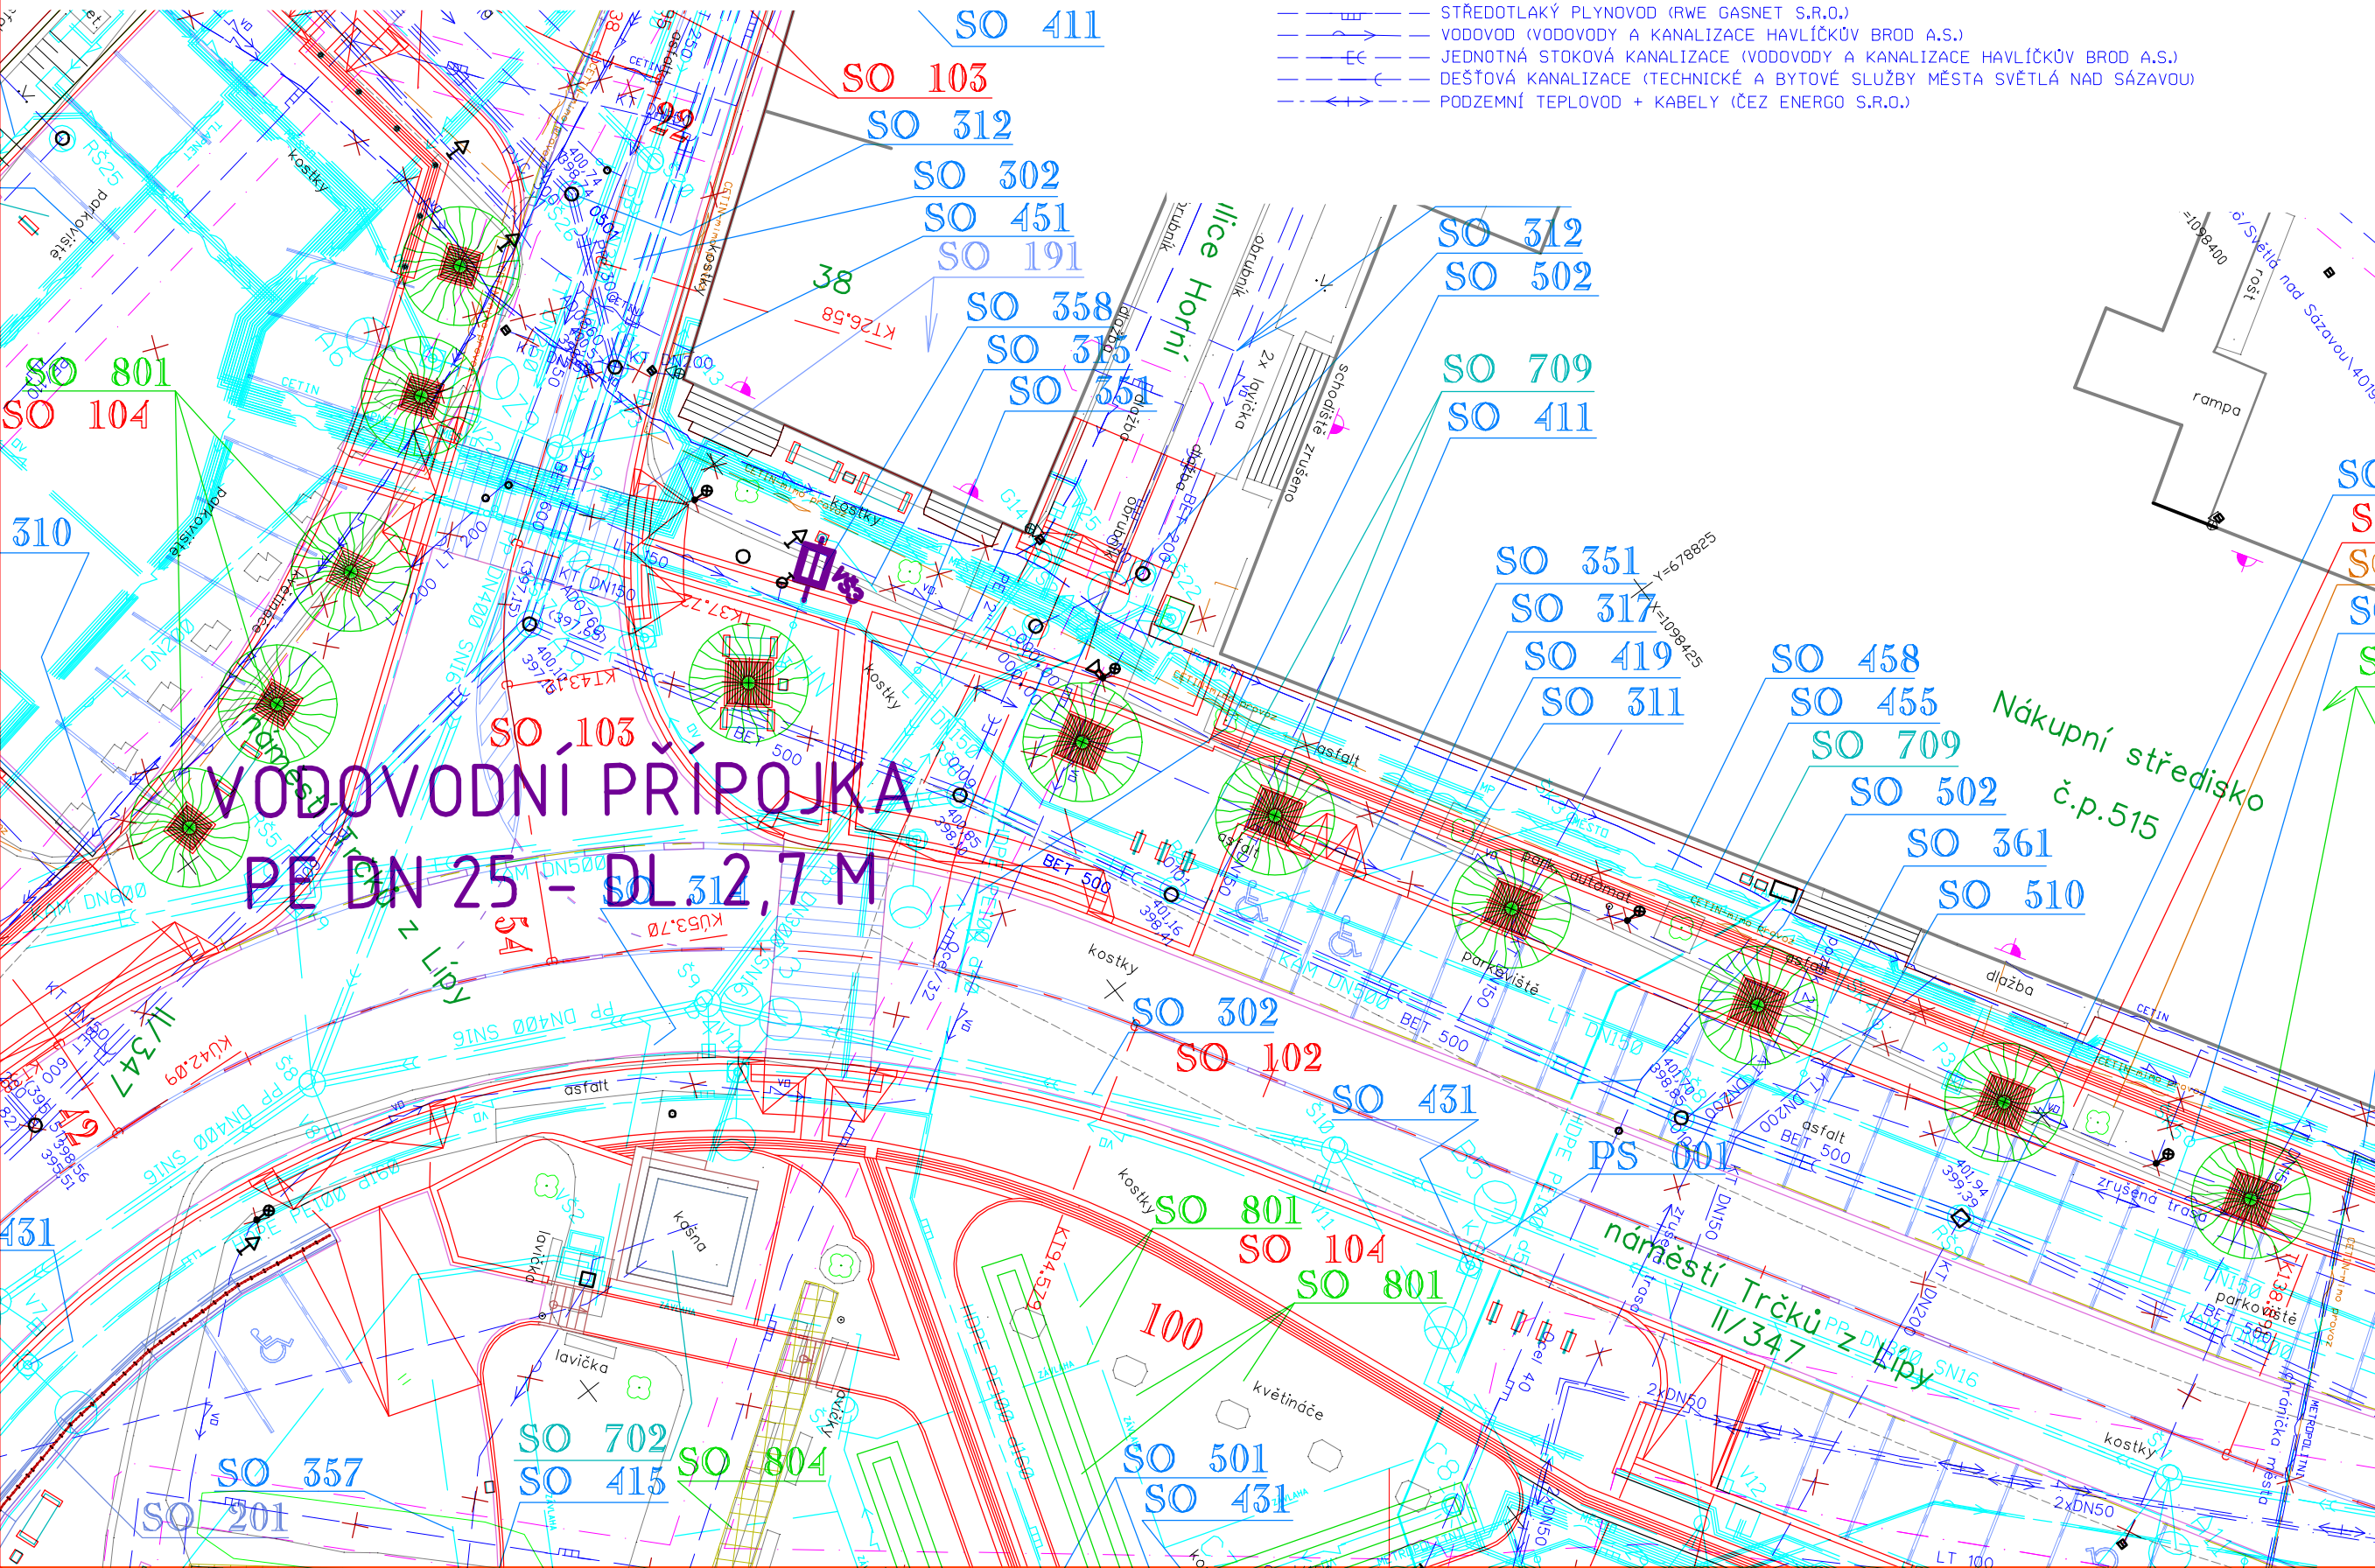

SO 001 PŘÍPRAVA STAVENÍŠTĚ NA NÁMĚSTÍ
SO 002 PŘÍPRAVA STAVENÍŠTĚ V ULICI PEŠINKY
SO 003 PŘÍPRAVA STAVENÍŠTĚ U KOSTELA SVATÉHO VÁCLAVA

SO 101 STAVEBNÍ ÚPRAVY SILNICE II/150
SO 102 STAVEBNÍ ÚPRAVY SILNICE II/347
SO 103 STAVEBNÍ ÚPRAVY SILNICE III/347 3I
SO 104 STAVEBNÍ ÚPRAVY MÍSTNÍCH KOMUNIKACÍ, CHODNÍKŮ A ZPEVNĚNÝCH PLOCH
SO 105 STAVEBNÍ ÚPRAVY ULICE PEŠINKY
SO 106 STAVEBNÍ ÚPRAVY ZAHRADY U KOSTELA SVATÉHO VÁCLAVA

SO 181 DOPRAVNĚ INŽENÝRSKÉ OPATŘENÍ
SO 191 DOPRAVNÍ ZNAČENÍ SILNIC II. A III. TŘÍDY
SO 192 DOPRAVNÍ ZNAČENÍ NA NÁMĚSTÍ
SO 193 DOPRAVNÍ ZNAČENÍ V ULICI PEŠINKY

SO 201 OPĚRNÉ ZDI A SCHODIŠTĚ NA NÁMĚSTÍ
SO 202 OPĚRNÉ ZDI A SCHODIŠTĚ V ULICI PEŠINKY
SO 203 ZÁRUBNÍ ZDI U KOSTELA SVATÉHO VÁCLAVA

- SO 401 PŘELOŽKY KABELOVÝCH VEDENÍ VN ČEZ DISTRIBUCE, a.s.
SO 411 PŘELOŽKY KABELOVÝCH VEDENÍ NN ČEZ DISTRIBUCE, a.s.
SO 412 PŘELOŽKY KABELOVÉHO VEDENÍ NN ČEZ DISTRIBUCE, a.s. V ULICI PĚŠINKY
SO 413 PŘELOŽKA KABELOVÉHO VEDENÍ NN ČEZ DISTRIBUCE, a.s.
SO 414 KABELOVÉ ROZVODY MĚSTA SVĚTLÁ NAD SÁZAVOU
SO 415 PŘÍPOJKY PRO VÝSUNNÉ ENERGETICKÉ SLOUPKY NA NÁMĚSTÍ
SO 416 PŘÍPOJKA PRO ENERGETICKÝ SLOUPEK V ULICI PĚŠINKY
SO 417 ÚPRAVA PŘÍPOJENÍ NN VITA
SO 418 PŘELOŽKA KABELOVÉHO VEDENÍ PRO INFORMAČNÍ TABULI
SO 419 PŘÍPOJKY PRO PARKOVACÍ AUTOMATY

SO 431 VEŘEJNÉ OSVĚTLENÍ NA NÁMĚSTÍ
SO 432 OSVĚTLENÍ KOSTELA SVATÉHO VÁCLAVA A PŘÍPRAVA PRO OSVĚTLENÍ ZAHRAD
SO 433 OSVĚTLENÍ KOSTELA SVATÉHO VÁCLAVA A PŘILEHLÝCH ZAHRAD
SO 434 VEŘEJNÉ OSVĚTLENÍ V ULICI PĚŠINKY

SO 451 PŘELOŽKY SEK CETIN, a.s. NA NÁMĚSTÍ
SO 452 PŘELOŽKA SEK CETIN, a.s. V ZAHRADĚ KOSTELA SVATÉHO VÁCLAVA
SO 453 PŘELOŽKA SEK CETIN, a.s. V ULICI PĚŠINKY
SO 454 PŘELOŽKA SEK METROPOLITNÍ, s.r.o.
SO 455 KABELOVÉ ROZVODY PRO VSS MĚSTSKÉ POLICIE NA NÁMĚSTÍ
SO 456 KABELOVÉ ROZVODY PRO VSS MĚSTSKÉ POLICIE V ULICI PĚŠINKY
SO 457 PŘELOŽKA SEK TLAPNET, s.r.o.
SO 458 NOVÉ TRASY SEK TLAPNET, s.r.o. NA NÁMĚSTÍ
SO 459 NOVÉ TRASY SEK TLAPNET, s.r.o. V ULICI PĚŠINKY
SO 460 TRASA PRO DK MĚSTA SVĚTLÁ NAD SÁZAVOU NA NÁMĚSTÍ
SO 461 TRASA PRO OK MĚSTA SVĚTLÁ NAD SÁZAVOU V ULICI PĚŠINKY
SO 462 NÁVRH UMÍSTĚNÍ ANTÉN PRO WI-FI NA NÁMĚSTÍ

SO 501 PŘELOŽKA STL PLYNOVODU GASNET, s.r.o. NA NÁMĚSTÍ
SO 502 VÝMĚNA A PŘEPOJENÍ STL PLYNOVODNÍCH PŘÍPOJEK GASNET, s.r.o.
SO 503 PŘELOŽKA STL PLYNOVODU GASNET, s.r.o. V ULICI PĚŠINKY
SO 504 PLYNOVODNÍ PŘÍPOJKY GASNET, s.r.o. V ULICI PĚŠINKY

SO 510 ODSTRANĚNÍ TEPLOVODNÍHO VEDENÍ ČEZ ENERGO, s.r.o.

SO 701 INFORMAČNÍ CENTRUM
SO 702 REVITALIZACE KAŠNY NA NÁMĚSTÍ
SO 703 STATICKÉ ZAJISTĚNÍ SOCH NA NÁMĚSTÍ
SO 704 KOTVENÍ VÁNOČNÍHO STROMU
SO 705 VODNÍ PRVEK V ULICI PĚŠINKY
SO 706 ZASTŘEŠENÍ VSTUPU DO PODZEMÍ V ULICI PĚŠINKY
SO 707 ÚPRAVA OPLOECNÍ ZAHRADY PČ. 116 V ULICI PĚŠINKY
SO 708 ÚPRAVA OPLOECNÍ U KOSTELA SVATÉHO VÁCLAVA
SO 709 MĚSTSKÝ MOBILIÁŘ NA NÁMĚSTÍ
SO 710 MĚSTSKÝ MOBILIÁŘ V ULICI PĚŠINKY
SO 711 MĚSTSKÝ MOBILIÁŘ U KOSTELA SVATÉHO VÁCLAVA
SO 712 PRODEJNÍ STÁNEK

SO 801 VEGETAČNÍ ÚPRAVY NA NÁMĚSTÍ
SO 802 VEGETAČNÍ ÚPRAVY V ULICI PĚŠINKY
SO 803 VEGETAČNÍ ÚRAVY U KOSTELA SVATÉHO VÁCLAVA
SO 804 ZAVLAHOVÝ SYSTÉM

SOUŘADNICOVÝ SYSTÉM JTSK
VÝŠKOVÝ SYSTÉM B_{pV}



TRANSCONSULT s.r.o.

Nerudova 37, 500 02 Hradec Králové

Vedoucí projektu	Ing. Hodek		Středisko 1									
Odpovědný projektant	Ing. Vrabcová		Vedoucí: Ing. Hodek									
Zpracovatel	Ing. Vrabcová		Zak.	1	9	2	2	1	3	0	0	1
Přezkoušel	Ing. Shejbal		Arch.č. 02419 Formát: 3A4									
Kontroloval	Ing. Hodek		Datum: 07/2020									
Zadavatel	Město Světlá nad Sázavou		Účel: DSP+PDPS									

REVITALIZACE NÁMĚSTÍ TRČKŮ Z LÍPY VE SVĚTLÉ NAD SÁZAVOU

DOKUMENTACE OBJEKTŮ A TECHNICKÝCH A TECHNOLOGICKÝCH ZAŘÍZENÍ

STAVERNÍ ČÁST

SO 358 - VODOVODNÍ PŘÍPOJKA PÍTKA NA NÁMĚSTÍ

SITUACE

Měřítka

1:250

Část dok.

D.1.39

Č.přílohy

2