

0.1.0	SO 001	PŘÍPRAVA STAVENÍSTE V NA MĚSTĚ
0.1.2	SO 002	PŘÍPRAVA STAVENÍSTE V ULICI PĚŠÍKY
0.1.3	SO 003	PŘÍPRAVA STAVENÍSTE U KOSTELA SVATĚHO VÁCLAVA
0.1.4	SO 101	STAVĚNÍ ÚPRAVY SILNICE II/150
0.1.5	SO 102	STAVĚNÍ ÚPRAVY SILNICE II/150
0.1.6	SO 103	STAVĚNÍ ÚPRAVY SILNICE III/347 31
0.1.7	SO 104	STAVĚNÍ ÚPRAVY MÍSTNÍCH KOMUNIKACÍ, CHODNÍKŮ A ZPEVNĚNÝCH PLOCH
0.1.8	SO 105	STAVĚNÍ ÚPRAVY ULICE PĚŠÍKY
0.1.9	SO 106	STAVĚNÍ ÚPRAVY ZAHRADY U KOSTELA SVATĚHO VÁCLAVA
0.1.10	SO 191	DOPRAVNĚ INŽENÝRSKÉ OPATŘENÍ
0.1.11	SO 191	DOPRAVNĚ ZNAČENÍ SILNIC II, III, IIII, TRÓDY
0.1.12	SO 192	DOPRAVNĚ ZNAČENÍ NA NÁMĚSTÍ
0.1.13	SO 193	DOPRAVNĚ ZNAČENÍ V ULICI PĚŠÍKY
0.1.14	SO 201	OPĚRNÉ ŽOJ A SCHOĐÍSTE NA NÁMĚSTÍ
0.1.15	SO 202	OPĚRNÉ ŽOJ A SCHOĐÍSTE V ULICI PĚŠÍKY
0.1.16	SO 283	ZÁRUČNÍ ŽOJ U KOSTELA SVATĚHO VÁCLAVA
0.1.17	SO 381	ODVOĐNĚNÍ SILNICE II/150
0.1.18	SO 382	ODVOĐNĚNÍ SILNICE II/347 A III/347 31
0.1.19	SO 383	ODVOĐNĚNÍ MÍSTNÍCH KOMUNIKACÍ A ZPEVNĚNÝCH PLOCH NA NÁMĚSTÍ
0.1.20	SO 384	ODVOĐNĚNÍ PŘÍPOJKY INFORMACÍOVÉHO CENTRA A PRODEJNÍHO STÁNKU
0.1.21	SO 385	NAPOJENÍ DESTĚTÝCH SVODŮ NEMOVIŤOSTI V MAJETKU MĚSTA SVĚTLA NA SÁZAVOUD
0.1.22	SO 386	NAPOJENÍ DESTĚTÝCH SVODŮ NEMOVIŤOSTI SOUKROMÝCH MAJETELŮ
0.2.3	SO 310	PŘELOŽKY JEDNOTNÉ KANALIZACE VAV HAVLÍČOVŮ BŘOD, a.s.
0.2.4	SO 311	VÝMĚNA JEDNOTNÉ KANALIZACE VAV HAVLÍČOVŮ BŘOD, a.s.
0.2.5	SO 312	ÚPRAVA SACHET JEDNOTNÉ KANALIZACE VAV HAVLÍČOVŮ BŘOD, a.s.
0.1.26	SO 313	KANALIZAČNÍ PŘÍPOJKY INFORMACÍOVÉHO CENTRA A PRODEJNÍHO STÁNKU
0.1.27	SO 314	KANALIZAČNÍ PŘÍPOJKY VULCI PĚŠÍKY
0.1.28	SO 315	KANALIZAČNÍ PŘÍPOJKY NA NÁMĚSTÍ
0.1.29	SO 316	KANALIZAČNÍ PŘÍPOJKY NEMOVIŤOSTI V MAJETKU MĚSTA SVĚTLA NA SÁZAVOUD
0.1.30	SO 317	KANALIZAČNÍ PŘÍPOJKY NEMOVIŤOSTI SOUKROMÝCH MAJETELŮ
0.1.31	SO 318	KANALIZAČNÍ PŘÍPOJKY VODNÍHO PRVKU V ULICI PĚŠÍKY
0.3.2	SO 351	PŘELOŽKY VODOVODŮ VAV HAVLÍČOVŮ BŘOD, a.s. NA NÁMĚSTÍ
0.3.3	SO 352	PŘELOŽKA VODOVODŮ VAV HAVLÍČOVŮ BŘOD, a.s. V ULICI PĚŠÍKY
0.3.4	SO 353	PŘELOŽKY VODOVODŮ VAV HAVLÍČOVŮ BŘOD, a.s. NA NÁMĚSTÍ
0.3.5	SO 354	VÝMĚNA VODOVODŮ VAV HAVLÍČOVŮ BŘOD, a.s. V ULICÍCH SÁZAVSKÁ A JELENOVÁ
0.3.6	SO 355	VÝMĚNA VODOVODŮ VAV HAVLÍČOVŮ BŘOD, a.s. NA NÁMĚSTÍ
0.3.7	SO 356	VÝMĚNA VODOVODŮ PŘÍPOJKY INFORMACÍOVÉHO CENTRA A PRODEJNÍHO STÁNKU
0.3.8	SO 357	VODOVODNÍ PŘÍPOJKY KASNY NA NÁMĚSTÍ
0.3.9	SO 358	VODOVODNÍ PŘÍPOJKY VULCI PĚŠÍKY
0.1.40	SO 359	VODOVODNÍ PŘÍPOJKY NEMOVIŤOSTI V MAJETKU MĚSTA SVĚTLA NA SÁZAVOUD
0.1.41	SO 360	VODOVODNÍ PŘÍPOJKY NEMOVIŤOSTI V MAJETKU MĚSTA SVĚTLA NA SÁZAVOUD
0.1.42	SO 361	VODOVODNÍ PŘÍPOJKY NEMOVIŤOSTI SOUKROMÝCH MAJETELŮ
0.1.43	SO 362	VODOVODNÍ PŘÍPOJKY NEMOVIŤOSTI SOUKROMÝCH MAJETELŮ V ULICI PĚŠÍKY
0.1.44	SO 363	VODOVODNÍ PŘÍPOJKY VULCI PĚŠÍKY
0.1.45	SO 364	VENKOVNÍ VODOVOD V ZAHŘADE KOSTELA SVATĚHO VÁCLAVA
0.4.6	SO 401	PŘELOŽKY KABELOVÝCH VEDĚNÍ NN ČEZ DISTRIBUCE, a.s.
0.4.7	SO 411	PŘELOŽKY KABELOVÝCH VEDĚNÍ NN ČEZ DISTRIBUCE, a.s.
0.4.8	SO 412	PŘELOŽKY KABELOVÝCH VEDĚNÍ NN ČEZ DISTRIBUCE, a.s. V ULICI PĚŠÍKY
0.4.9	SO 413	PŘELOŽKY KABELOVÝCH VEDĚNÍ NN ČEZ DISTRIBUCE, a.s. NA NÁMĚSTÍ
0.4.10	SO 414	KABELOVÉ ROZVODY KOSTELA SVĚTLA NA SÁZAVOUD
0.1.51	SO 415	PŘÍPOJKY PRO VYSUVNE ENERGETIKE SLOUPKY NA NÁMĚSTÍ
0.1.52	SO 416	PŘÍPOJKY PRO ENERGETIKE SLOUPKE V ULICI PĚŠÍKY
0.1.53	SO 417	ÚPRAVA PŘÍPOJENÍ NN VTA
0.1.54	SO 418	PŘELOŽKA KABELOVÉHO VEDĚNÍ NN PRO INFORMACÍOVÉ TABULI
0.1.55	SO 419	PŘÍPOJKY PRO PARKOVACÍ AUTOMATY
0.1.56	SO 421	VERĚNĚ OSVĚTLENÍ NA NÁMĚSTÍ
0.1.57	SO 422	OSVĚTLENÍ KOSTELA SVATĚHO VÁCLAVA A PŘÍPRAVA PRO OSVĚTLENÍ ZAHŘAD
0.1.58	SO 433	OSVĚTLENÍ KOSTELA SVATĚHO VÁCLAVA A PŘÍLEHLÝCH ZAHŘAD
0.1.59	SO 434	VERĚNĚ OSVĚTLENÍ V ULICI PĚŠÍKY
0.1.60	SO 451	PŘELOŽKY SEK CETIN, a.s. NA NÁMĚSTÍ
0.1.61	SO 452	PŘELOŽKA SEK CETIN, a.s. V ZAHŘADE KOSTELA SVATĚHO VÁCLAVA
0.1.62	SO 453	PŘELOŽKA SEK CETIN, a.s. V ULICI PĚŠÍKY
0.1.63	SO 454	PŘELOŽKA SEK METROPOLITNÍ, s.r.o.
0.1.64	SO 455	KABELOVÉ ROZVODY PRO VSS MĚSTSKÉ POLICIE NA NÁMĚSTÍ
0.1.65	SO 456	KABELOVÉ ROZVODY PRO VSS MĚSTSKÉ POLICIE V ULICI PĚŠÍKY
0.1.66	SO 457	PŘELOŽKA SEK TLAPNET, s.r.o.
0.1.67	SO 458	NOVĚ TRASY SEK TLAPNET, s.r.o. NA NÁMĚSTÍ
0.1.68	SO 459	NOVĚ TRASY SEK TLAPNET, s.r.o. V ULICI PĚŠÍKY
0.1.69	SO 460	TRASA PRO DK MĚSTA SVĚTLA NA SÁZAVOUD NA NÁMĚSTÍ
0.1.70	SO 461	TRASA PRO DK MĚSTA SVĚTLA NA SÁZAVOUD V ULICI PĚŠÍKY
0.1.71	SO 462	NÁVRH UMÍSTĚNÍ ANTĚN PRO WI-FI NA NÁMĚSTÍ - ZREALIZOVANO
0.1.72	SO 501	PŘELOŽKA STL PLYNOVODŮ GASNET, s.r.o. NA NÁMĚSTÍ
0.1.73	SO 502	VÝMĚNA A PŘEPOJ

[illegible]


The diagram illustrates the STÁVAJÍCÍ R285 system architecture. It shows a central INFOCENTRUM (dashed box) containing an R-IC component. The R-IC is connected to three other components: IC, VSS, and R-STÁNEK. Outside the INFOCENTRUM, there are several other components: R-ŠZ, VS2, VS5, a blank box, ER, R-VŠ4, and a green box. The connections and their lengths are as follows:

- R-ŠZ is connected to the INFOCENTRUM (dashed line) with a length of 85,0 M (green line).
- VS2 is connected to the INFOCENTRUM (dashed line) with a length of 50,0 M (orange line).
- VS5 is connected to the INFOCENTRUM (dashed line) with a length of 90,0 M (pink line).
- The blank box and ER are connected to the INFOCENTRUM (dashed line) with a length of 60,0 M (blue line).
- R-VŠ4 is connected to the INFOCENTRUM (dashed line) with a length of 50,0 M (green line).

[illegible]

VNITŘNÍ KABELOVÉ ROZVODY V RÁMCI SO 701

VEŠKERÉ INŽENÝRSKÉ SÍTĚ BUDOU HLOUBKOVĚ, HORIZONTÁLNĚ
I VERTIKÁLNĚ ULOŽENY PODLE NORMY ČSN 73 6005 ZMĚNA 24

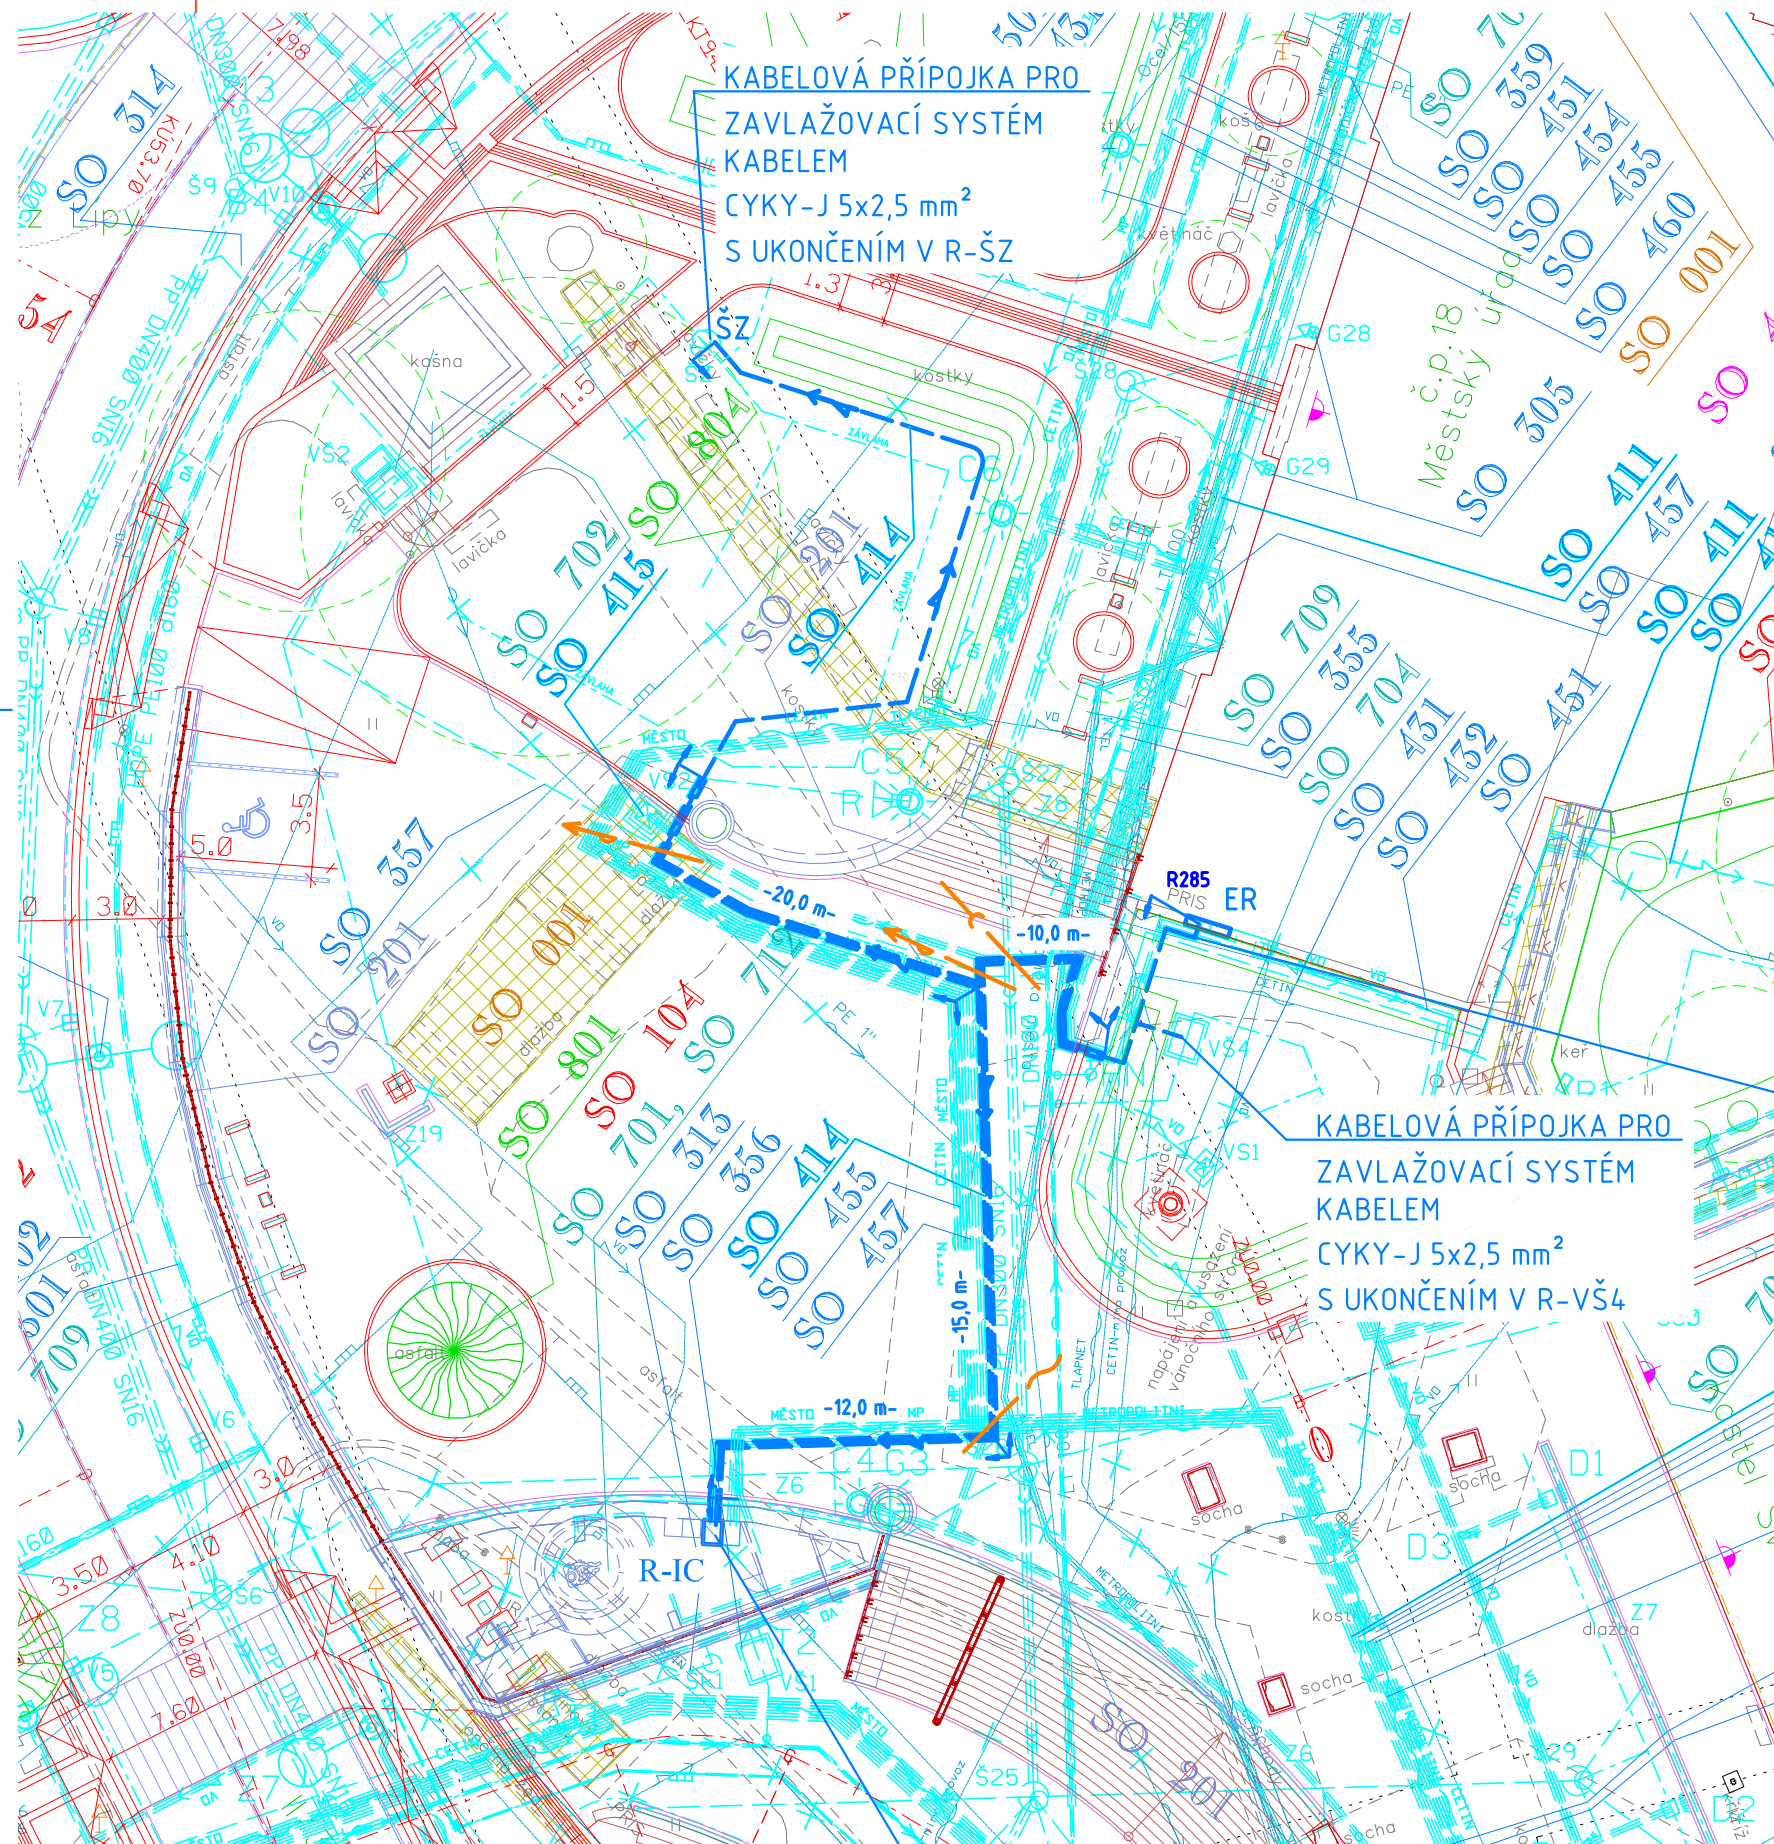

DEMONTÁŽ STÁVAJÍCÍ PŘEDPOKLÁDANÉ TRASY VEDENÍ NN
 NAVRŽENÁ KABELOVÁ TRASA ULOŽENÁ V CHRÁNIČCE
 NAVRŽENÉ KABELOVÉ VEDENÍ NN

PŘED ZAHÁJENÍM VÝKOPOVÝCH PRACÍ MUSÍ ZHOTOVITEL STAVBY
ZAJISTIT PŘESNÉ VYTYČENÍ DOTČENÝCH PODZEMNÍCH VEDENÍ JEJICH SPRÁVCI
A ZAJISTIT SI JEJICH DOZOR PŘI PROVÁDĚNÍ VÝKOPOVÝCH PRACÍ

ROZVODNÁ SOUSTAVA 3+PEN AC, 50 Hz, 0,4 kV / TN-C
OCHRANA PŘED NEBEZPEČNÝM DOTYKEM
AUTOMATICKÝM ODPOJENÍM OD ZDROJE
V PŘEDEPSANÉM ČASE - DLE ČSN 33 2000-4-41 ed. 2

NAVRŽENÝ NAPÁJECÍ KABEL
AYKY 4 x 95 mm²
MEZI ER A R-IC

SOUŘADNICOVÝ SYSTÉM S-JTSK
VÝŠKOVÝ SYSTÉM Bpv

		TRANSCONSULT s.r.o.	
Vedoucí projektu Odpovědný projektant Zpracovatel Přezkoušel Kontroloval Objednatel:		Ing. Hodek Jenček Jenček Ing. Shejbal Ing. Hodek Město Světlá nad Sázavou	
Sřídisko: 1 Vedoucí: Ing. Hodek Zak. číslo 192213001 Arch. č.: 02419 Datum: 07/2020 Účel: DSP + PDPS		 	