

SEZNAM STAVEBNÍCH OBJEKTŮ
A PROVOZNÍCH SOUBORŮ:

D.1.1 SO 001 PŘÍPRAVA STAVENIŠTĚ NA NÁMĚSTÍ
D.1.2 SO 002 PŘÍPRAVA STAVENIŠTĚ V ULICI PEŠINKY
D.1.3 SO 003 PŘÍPRAVA STAVENIŠTĚ U KOSTELA SVATÉHO VÁCLAVA
D.1.4 SO 101 STAVEBNÍ ÚPRAVY SILNICE II/150
D.1.5 SO 102 STAVEBNÍ ÚPRAVY SILNICE II/347
D.1.6 SO 103 STAVEBNÍ ÚPRAVY SILNICE II/347 31
D.1.7 SO 104 STAVEBNÍ ÚPRAVY MÍSTNÍCH KOMUNIKACÍ, CHODNÍKŮ A ZPEVNĚNÝCH PLOCH
D.1.8 SO 105 STAVEBNÍ ÚPRAVY ULICE PEŠINKY
D.1.9 SO 106 STAVEBNÍ ÚPRAVY ZAHRADY U KOSTELA SVATÉHO VÁCLAVA
D.1.10 SO 101 DOPRAVNÍ INŽENÝRSKÉ OPATŘENÍ
D.1.11 SO 191 DOPRAVNÍ ZNAČENÍ SILNIC II. A III. TŘÍDY
D.1.12 SO 192 DOPRAVNÍ ZNAČENÍ NA NÁMĚSTÍ
D.1.13 SO 193 DOPRAVNÍ ZNAČENÍ V ULICI PEŠINKY

D.1.14 SO 201 OPĚRNÉ ZDI A SCHODIŠTĚ NA NÁMĚSTÍ
D.1.15 SO 202 OPĚRNÉ ZDI A SCHODIŠTĚ V ULICI PEŠINKY
D.1.16 SO 203 ZÁRUBNÍ ZDI U KOSTELA SVATÉHO VÁCLAVA

D.1.17 SO 301 ODVODNĚNÍ SILNICE II/150
D.1.18 SO 302 ODVODNĚNÍ SILNICE II/347 A II/347 31
D.1.19 SO 303 ODVODNĚNÍ MÍSTNÍCH KOMUNIKACÍ A ZPEVNĚNÝCH PLOCH NA NÁMĚSTÍ
D.1.20 SO 304 ODVODNĚNÍ ULICE PEŠINKY
D.1.21 SO 305 NÁPOJENÍ DEŠŤOVÝCH SVODŮ NEMOVITOSTÍ V MAJETKU MĚSTA SVĚTLÁ NAD SÁZAVOU
D.1.22 SO 306 NÁPOJENÍ DEŠŤOVÝCH SVODŮ NEMOVITOSTÍ SOUKROMÝCH MAJITELŮ

D.2.3 SO 310 PŘELOŽKY JEDNOTNÉ KANALIZACE VAK HAVLÍČKŮV BROD, a.s.
D.2.4 SO 311 VÝMĚNA JEDNOTNÉ KANALIZACE VAK HAVLÍČKŮV BROD, a.s.
D.2.5 SO 312 ÚPRAVY SÁCHET JEDNOTNÉ KANALIZACE VAK HAVLÍČKŮV BROD, a.s.
D.2.6 SO 313 KANALIZAČNÍ PŘÍPOJKA INFORMAČNÍHO CENTRA A PRODEJNÍHO STÁNKU
D.2.7 SO 314 KANALIZAČNÍ PŘÍPOJKA KASNY NA NÁMĚSTÍ
D.2.8 SO 315 KANALIZAČNÍ PŘÍPOJKA PÍTKA NA NÁMĚSTÍ
D.2.9 SO 316 KANALIZAČNÍ PŘÍPOJKA NEMOVITOSTÍ V MAJETKU MĚSTA SVĚTLÁ NAD SÁZAVOU
D.1.30 SO 317 KANALIZAČNÍ PŘÍPOJKA NEMOVITOSTÍ SOUKROMÝCH MAJITELŮ
D.1.31 SO 318 KANALIZAČNÍ PŘÍPOJKA VODNÍHO PRVKU V ULICI PEŠINKY

D.3.2 SO 351 PŘELOŽKY VODOVODŮ VAK HAVLÍČKŮV BROD, a.s. NA NÁMĚSTÍ
D.3.3 SO 352 PŘELOŽKY VODOVODŮ VAK HAVLÍČKŮV BROD, a.s. V ULICI PEŠINKY
D.3.4 SO 353 PROPJENÍ VODOVODŮ VAK HAVLÍČKŮV BROD, a.s. NA NÁMĚSTÍ
D.3.5 SO 354 VÝMĚNY VODOVODŮ VAK HAVLÍČKŮV BROD, a.s. V ULICÍCH SÁZAVSKÁ A JELENOVA
D.3.6 SO 355 VÝMĚNY VODOVODŮ VAK HAVLÍČKŮV BROD, a.s. NA NÁMĚSTÍ
D.3.7 SO 356 VODOVODNÍ PŘÍPOJKA INFORMAČNÍHO CENTRA A PRODEJNÍHO STÁNKU
D.3.8 SO 357 VODOVODNÍ PŘÍPOJKA KASNY NA NÁMĚSTÍ
D.3.9 SO 358 VODOVODNÍ PŘÍPOJKA PÍTKA NA NÁMĚSTÍ
D.1.40 SO 359 VODOVODNÍ PŘÍPOJKA NEMOVITOSTÍ V MAJETKU MĚSTA SVĚTLÁ NAD SÁZAVOU
D.1.41 SO 360 VODOVODNÍ PŘÍPOJKA NEMOVITOSTÍ V MAJETKU MĚSTA SVĚTLÁ NAD SÁZAVOU V ULICI PEŠINKY
D.1.42 SO 361 VODOVODNÍ PŘÍPOJKA NEMOVITOSTÍ SOUKROMÝCH MAJITELŮ
D.1.43 SO 362 VODOVODNÍ PŘÍPOJKA NEMOVITOSTÍ SOUKROMÝCH MAJITELŮ V ULICI PEŠINKY
D.1.44 SO 363 VODOVODNÍ PŘÍPOJKA VODNÍHO PRVKU V ULICI PEŠINKY
D.1.45 SO 364 VÝMĚNY VODOVODŮ V ZAHRADĚ KOSTELA SVATÉHO VÁCLAVA

D.4.6 SO 401 PŘELOŽKY KABELOVÝCH VEDENÍ VN ČEZ DISTRIBUCE, a.s.
D.4.7 SO 411 PŘELOŽKY KABELOVÝCH VEDENÍ NN ČEZ DISTRIBUCE, a.s.
D.4.8 SO 412 PŘELOŽKY KABELOVÉHO VEDENÍ NN ČEZ DISTRIBUCE, a.s. V ULICI PEŠINKY
D.4.9 SO 413 PŘELOŽKA KABELOVÉHO VEDENÍ NN ČEZ DISTRIBUCE, a.s.
D.1.50 SO 414 KABELOVÉ ROZVODY MĚSTA SVĚTLÁ NAD SÁZAVOU

D.1.51 SO 415 PŘÍPOJKA PRO VÝSUNNÉ ENERGETICKÉ SLOUPKY NA NÁMĚSTÍ
D.1.52 SO 416 PŘÍPOJKA PRO ENERGETICKÉ SLOUPKY V ULICI PEŠINKY
D.1.53 SO 417 ÚPRAVA PŘÍPOJENÍ NN VTA
D.1.54 SO 418 PŘELOŽKA KABELOVÉHO VEDENÍ PRO INFORMAČNÍ TABULI
D.1.55 SO 419 PŘÍPOJKY PRO PARKOVACÍ AUTOMATY

D.1.56 SO 431 VEŘEJNÉ OSVĚTLENÍ NA NÁMĚSTÍ
D.1.57 SO 432 OSVĚTLENÍ KOSTELA SVATÉHO VÁCLAVA A PŘÍPRAVA PRO OSVĚTLENÍ ZAHRAD
D.1.58 SO 433 OSVĚTLENÍ KOSTELA SVATÉHO VÁCLAVA A PŘÍLEHLÝCH ZAHRAD
D.1.59 SO 434 VEŘEJNÉ OSVĚTLENÍ V ULICI PEŠINKY

D.1.60 SO 451 PŘELOŽKY SEK CETIN, a.s. NA NÁMĚSTÍ
D.1.61 SO 452 PŘELOŽKA SEK CETIN, a.s. V ZAHRADĚ KOSTELA SVATÉHO VÁCLAVA
D.1.62 SO 453 PŘELOŽKA SEK CETIN, a.s. V ULICI PEŠINKY
D.1.63 SO 454 PŘELOŽKA SEK METROPOLITNÍ, a.s.
D.1.64 SO 455 KABELOVÉ ROZVODY PRO VSS MĚSTSKÉ POLICIE NA NÁMĚSTÍ
D.1.65 SO 456 KABELOVÉ ROZVODY PRO VSS MĚSTSKÉ POLICIE V ULICI PEŠINKY
D.1.66 SO 457 PŘELOŽKA SEK TLAPNET, S.R.O.
D.1.67 SO 458 NOVÉ TRASY SEK TLAPNET, S.R.O. NA NÁMĚSTÍ
D.1.68 SO 459 NOVÉ TRASY SEK TLAPNET, S.R.O. V ULICI PEŠINKY
D.1.69 SO 460 TRASA PRO OK MĚSTA SVĚTLÁ NAD SÁZAVOU NA NÁMĚSTÍ
D.1.70 SO 461 TRASA PRO OK MĚSTA SVĚTLÁ NAD SÁZAVOU V ULICI PEŠINKY
D.1.71 SO 462 NÁVRH UMÍSTĚNÍ ANTEN PRO WI-FI NA NÁMĚSTÍ - ZREALIZOVÁNO

D.1.72 SO 501 PŘELOŽKA STL PLYNOVODU GASNET, S.R.O. NA NÁMĚSTÍ
D.1.73 SO 502 VÝMĚNA A PŘEPOJENÍ STL PLYNOVODNÍCH PŘÍPOJEK GASNET, S.R.O.
D.1.74 SO 503 PŘELOŽKA STL PLYNOVODU GASNET, S.R.O. V ULICI PEŠINKY - NEOBSAZENO
D.1.75 SO 504 PLYNOVODNÍ PŘÍPOJKY GASNET, S.R.O. V ULICI PEŠINKY - NEOBSAZENO

D.1.76 SO 510 ODSTRANĚNÍ TEPLVODNÍHO VEDENÍ ČEZ ENERGO, S.R.O.
D.1.77 SO 701 INFORMAČNÍ CENTRUM
D.1.78 SO 702 REVITALIZACE KASNY NA NÁMĚSTÍ
D.1.79 SO 703 STATICKÉ ZAJIŠTĚNÍ SOCH NA NÁMĚSTÍ
D.1.80 SO 704 KOTVENÍ VÁNOCNÍHO STROMU
D.1.81 SO 705 VODNÍ PRVEK V ULICI PEŠINKY
D.1.82 SO 706 ZASTŘEŠENÍ VSTUPU DO PODZEMÍ V ULICI PEŠINKY
D.1.83 SO 707 ÚPRAVA OPLOČENÍ ZAHRADY P.Č. 116 V ULICI PEŠINKY
D.1.84 SO 708 ÚPRAVA OPLOČENÍ U KOSTELA SVATÉHO VÁCLAVA
D.1.85 SO 709 MĚSTSKÝ MOBILIÁR NA NÁMĚSTÍ
D.1.86 SO 710 MĚSTSKÝ MOBILIÁR V ULICI PEŠINKY
D.1.87 SO 711 MĚSTSKÝ MOBILIÁR U KOSTELA SVATÉHO VÁCLAVA
D.1.88 SO 712 PRODEJNÍ STÁNEK

D.1.89 SO 801 VEGETAČNÍ ÚPRAVY NA NÁMĚSTÍ
D.1.90 SO 802 VEGETAČNÍ ÚPRAVY V ULICI PEŠINKY
D.1.91 SO 803 VEGETAČNÍ ÚPRAVY U KOSTELA SVATÉHO VÁCLAVA
D.1.92 SO 804 ZAVLAŽOVÝ SYSTÉM
D.2.1 PS 021 KAMEROVÝ SYSTÉM NA NÁMĚSTÍ
D.2.2 PS 022 KAMEROVÝ SYSTÉM V ULICI PEŠINKY




LEGENDA STÁVAJÍCÍCH INŽENÝRSKÝCH SÍTÍ

- PODZEMNÍ VEDENÍ VYSOKÉHO NAPĚTÍ (ČEZ DISTRIBUCE A.S.)
- PODZEMNÍ VEDENÍ NÍZKÉHO NAPĚTÍ (ČEZ DISTRIBUCE A.S.)
- PODZEMNÍ VEDENÍ VEŘEJNÉHO OSVĚTLENÍ (TECHNICKÉ A BYTOVÉ SLUŽBY MĚSTA SVĚTLÁ NAD SÁZAVOU)
- NADZEMNÍ SĎELOVACÍ VEDENÍ (CETIN A.S.)
- PODZEMNÍ SĎELOVACÍ VEDENÍ - OPTICKÝ KABEL (CETIN A.S.)
- PODZEMNÍ SĎELOVACÍ VEDENÍ - METALICKÝ KABEL (CETIN A.S.)
- PODZEMNÍ SĎELOVACÍ VEDENÍ - OPTICKÝ KABEL (NEJ.CZ S.R.O.)
- PODZEMNÍ SĎELOVACÍ VEDENÍ - OPTICKÝ KABEL (METROPOLITNÍ S.R.O.)
- PODZEMNÍ SĎELOVACÍ VEDENÍ - OPTICKÝ KABEL (PRVNÍ TELEFONNÍ SPOLEČNOST A.S.)
- PODZEMNÍ SĎELOVACÍ VEDENÍ - OPTICKÝ KABEL (TLAPNET S.R.O.)
- NADZEMNÍ SĎELOVACÍ VEDENÍ - OPTICKÝ KABEL (TLAPNET S.R.O.)
- NÍZKOTLAKY PLYNOVOD (RWE GASNET S.R.O.)
- STŘEDOTLAKÝ PLYNOVOD (RWE GASNET S.R.O.)
- VODOVOD (VODOVODY A KANALIZACE HAVLÍČKŮV BROD A.S.)
- JEDNOTNÁ STOKOVÁ KANALIZACE (VODOVODY A KANALIZACE HAVLÍČKŮV BROD A.S.)
- DEŠŤOVÁ KANALIZACE (TECHNICKÉ A BYTOVÉ SLUŽBY MĚSTA SVĚTLÁ NAD SÁZAVOU)
- PODZEMNÍ TEPLVOD + KABELY (ČEZ ENERGO S.R.O.)

POZNÁMKA

VEŠKERÉ INŽENÝRSKÉ SÍTĚ BUDOU HLOUBKOVÉ, HORIZONTÁLNĚ
I VERTIKÁLNĚ ULOŽENY PODLE NORMY ČSN 73 6005 ZMĚNA Z4

ELEKTRICKÉ SCHÉMA PŘÍPOJENÍ
VÝSUNNÝCH ENERGETICKÝCH SLOUPKŮ

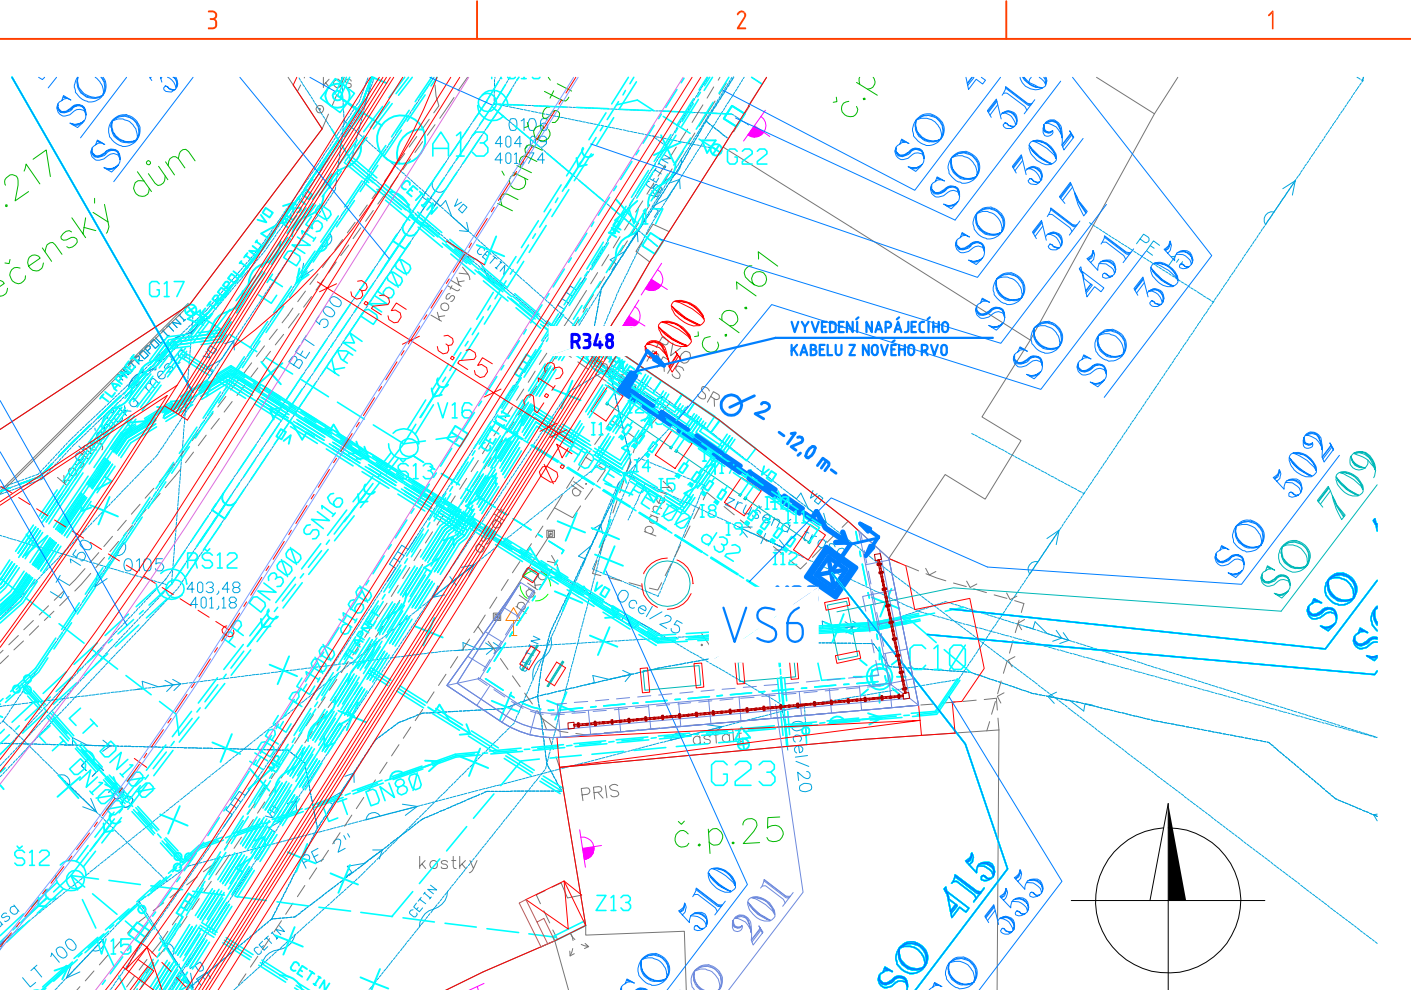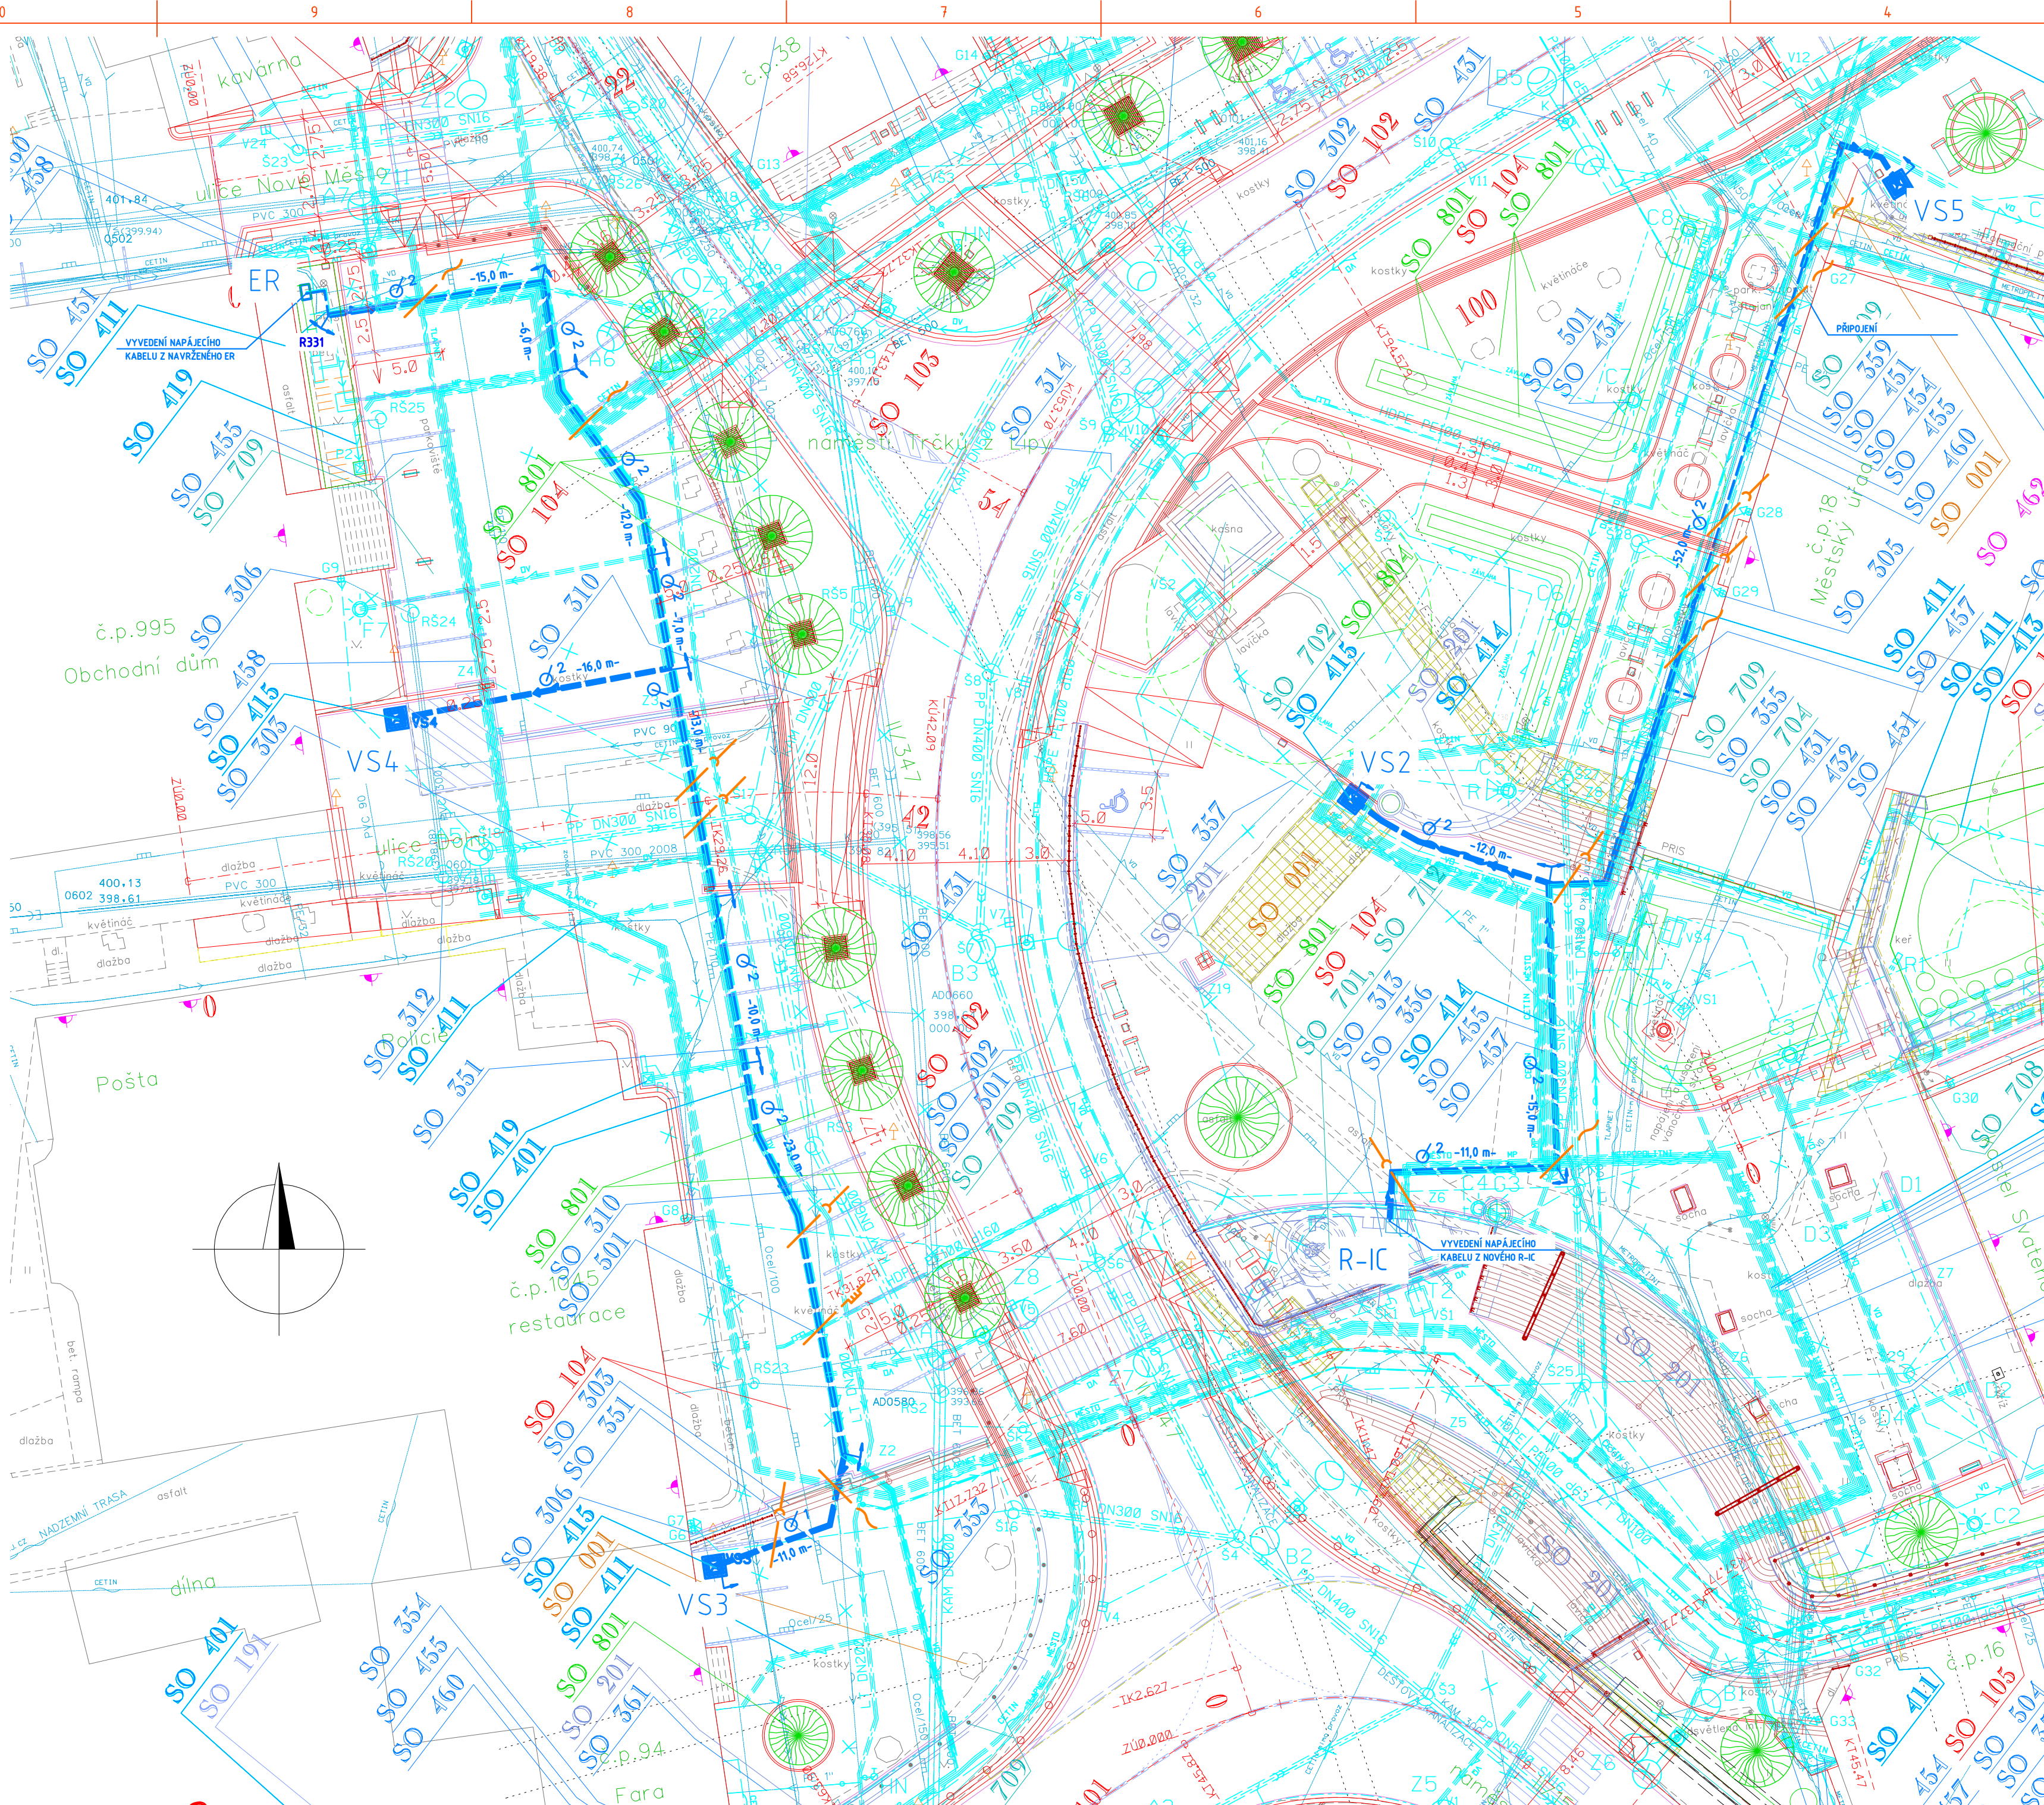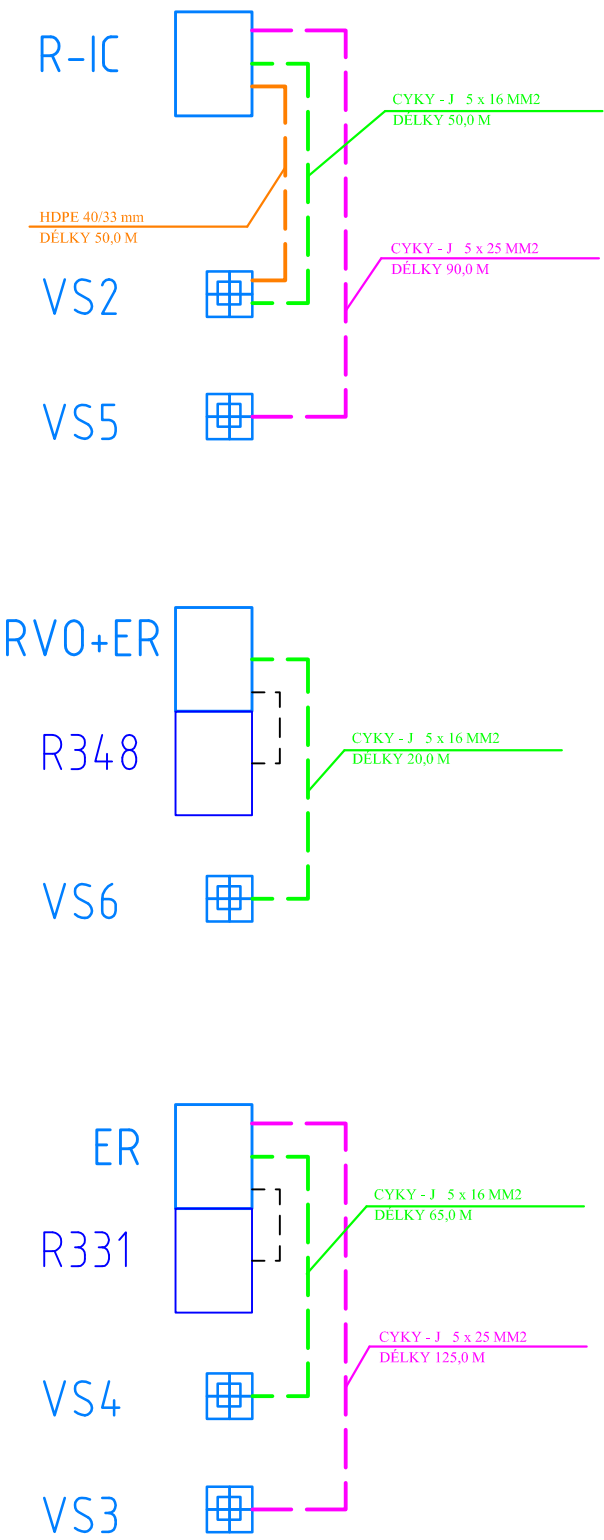

LEGENDA

NAVŘENÁ KABELOVÁ TRASA ULOŽENÁ V CHRÁNIČE

POZNÁMKA

PŘED ZAHÁJENÍM VÝKOPOVÝCH PRACÍ MUSÍ ZHOTOVITEL STAVBY
ZAJISTIT PŘESNÉ VYTÝČENÍ DOTČENÝCH PODZEMNÍCH VEDENÍ JEJICH SPRÁVCÍ
A ZAJISTIT SI JEJICH DOZOR PŘI PROVÁDĚNÍ VÝKOPOVÝCH PRACÍ

ROZVODNÁ SOUSTAVA 3+PEN AC, 50 Hz, 0,4 kV / TN-C
OCHRANA PŘED NEBEZPEČNÝM DOTYKEM
AUTOMATICKÝM ODPOJENÍM OD ZDROJE
V PŘEDEPSANÉM ČASE - DLE ČSN 33 2000-4-41 ed. 2

SOURADNICOVÝ SYSTÉM S-JTSK
VÝŠKOVÝ SYSTÉM Bpv

TRANSCONSULT s.r.o. Nerudova 37, 500 02 Hradec Králové			
Vedoucí projektu	Ing. Hodek	Sřředisko:	1
Odpovědný projektant	Jenček	Vedoucí:	Ing. Hodek
Zpracovatel	Jenček	Zak. číslo	19/2/21/310/01
Přezkoušel	Ing. Šejbal	Arch. č.	02419
Kontroloval	Ing. Hodek	Datum	07/2020
Objednatel:	Město Světlá nad Sázavou	Účet:	DSP + PDPS
REVITALIZACE NÁMĚSTÍ TRČKY Z LÍPY VE SVĚTLÉ NAD SÁZAVOU DOKUMENTACE OBJEKTU A TECHNOLOGICKÝCH ZAŘÍZENÍ STAVEBNÍ ČÁST SO 415 PŘÍPOJKA PRO VÝSUNNÉ ENERGETICKÉ SLOUPKY NA NÁMĚSTÍ			Část dok. D.1.51
SITUAČNÍ SCHÉMA			Č. výkresu 2
Měřítko 1:250			