


SEZNAM STAVEBNÍCH OBJEKTŮ
A PROVOZNÍCH SOUBORŮ:

D.1.1	SO 001	PŘÍPRAVA STAVENÍŠTĚ NA NÁMĚSTÍ
D.1.2	SO 002	PŘÍPRAVA STAVENÍŠTĚ V ULICI PĚŠINKY
D.1.3	SO 003	PŘÍPRAVA STAVENÍŠTĚ U KOSTELA SVATÉHO VÁCLAVA
D.1.4	SO 101	STAVEBNÍ ÚPRAVY SILNICE II/150
D.1.5	SO 102	STAVEBNÍ ÚPRAVY SILNICE II/347
D.1.6	SO 103	STAVEBNÍ ÚPRAVY SILNICE II/347 3I
D.1.7	SO 104	STAVEBNÍ ÚPRAVY MÍSTNÍCH KOMUNIKACÍ, CHODNÍKŮ A ZPEVNĚNÝCH PLOCH
D.1.8	SO 105	STAVEBNÍ ÚPRAVY ULICE PĚŠINKY
D.1.9	SO 106	STAVEBNÍ ÚPRAVY ZAHRADY U KOSTELA SVATÉHO VÁCLAVA
D.1.10	SO 181	DOPRAVNĚ INŽENÝRSKÉ OPATŘENÍ
D.1.11	SO 191	DOPRAVNÍ ZNAČENÍ SILNIC II. A III. TŘÍDY
D.1.12	SO 192	DOPRAVNÍ ZNAČENÍ NA NÁMĚSTÍ
D.1.13	SO 193	DOPRAVNÍ ZNAČENÍ V ULICI PĚŠINKY
D.1.14	SO 201	OPĚRNÉ ZDI A SCHODIŠTĚ NA NÁMĚSTÍ
D.1.15	SO 202	OPĚRNÉ ZDI A SCHODIŠTĚ V ULICI PĚŠINKY
D.1.16	SO 203	ZÁRUBNÍ ZDI U KOSTELA SVATÉHO VÁCLAVA
D.1.17	SO 301	ODVODNĚNÍ SILNICE II/150
D.1.18	SO 302	ODVODNĚNÍ SILNICE II/347 A III/347 3I
D.1.19	SO 303	ODVODNĚNÍ MÍSTNÍCH KOMUNIKACÍ A ZPEVNĚNÝCH PLOCH NA NÁMĚSTÍ
D.1.20	SO 304	ODVODNĚNÍ ULICE PĚŠINKY
D.1.21	SO 305	NAPAJENÍ DEŠŤOVÝCH SVODŮ NEMOVITOSTÍ V MAJETKU MĚSTA SVĚTLÁ NAD SÁZAVOU
D.1.22	SO 306	NAPAJENÍ DEŠŤOVÝCH SVODŮ NEMOVITOSTÍ SOUKROMÝCH MAJITELŮ
D.2.3	SO 310	PŘELOŽKY JEDNOTNÉ KANALIZACE VAK HAVLÍČKOV BROD, a.s.
D.2.4	SO 311	VÝMĚNA JEDNOTNÉ KANALIZACE VAK HAVLÍČKOV BROD, a.s.
D.2.5	SO 312	ÚPRAVY SÁCHET JEDNOTNÉ KANALIZACE VAK HAVLÍČKOV BROD, a.s.
D.1.26	SO 313	KANALIZAČNÍ PŘÍPOJKA INFORMAČNÍHO CENTRA A PRODEJNÍHO STÁNKU
D.1.27	SO 314	KANALIZAČNÍ PŘÍPOJKA KAŠNY NA NÁMĚSTÍ
D.1.28	SO 315	KANALIZAČNÍ PŘÍPOJKA PÍTKA NA NÁMĚSTÍ
D.1.29	SO 316	KANALIZAČNÍ PŘÍPOJKY NEMOVITOSTÍ V MAJETKU MĚSTA SVĚTLÁ NAD SÁZAVOU
D.1.30	SO 317	KANALIZAČNÍ PŘÍPOJKY NEMOVITOSTÍ SOUKROMÝCH MAJITELŮ
D.1.31	SO 318	KANALIZAČNÍ PŘÍPOJKA VODNÍHO PRVKU V ULICI PĚŠINKY
D.3.2	SO 351	PŘELOŽKY VODOVODŮ VAK HAVLÍČKOV BROD, a.s. NA NÁMĚSTÍ
D.3.3	SO 352	PŘELOŽKY VODOVODŮ VAK HAVLÍČKOV BROD, a.s. V ULICI PĚŠINKY
D.3.4	SO 353	PROPOJENÍ VODOVODŮ VAK HAVLÍČKOV BROD, a.s. NA NÁMĚSTÍ
D.3.5	SO 354	VÝMĚNA VODOVODŮ VAK HAVLÍČKOV BROD, a.s. A JELENŮVA
D.3.6	SO 355	VÝMĚNY VODOVODŮ VAK HAVLÍČKOV BROD, a.s. NA NÁMĚSTÍ
D.3.7	SO 356	VODOVODNÍ PŘÍPOJKA INFORMAČNÍHO CENTRA A PRODEJNÍHO STÁNKU
D.3.8	SO 357	VODOVODNÍ PŘÍPOJKA KAŠNY NA NÁMĚSTÍ
D.3.9	SO 358	VODOVODNÍ PŘÍPOJKA PÍTKA NA NÁMĚSTÍ
D.1.40	SO 359	VODOVODNÍ PŘÍPOJKY NEMOVITOSTÍ V MAJETKU MĚSTA SVĚTLÁ NAD SÁZAVOU
D.1.41	SO 360	VODOVODNÍ PŘÍPOJKY NEMOVITOSTÍ V MAJETKU MĚSTA SVĚTLÁ NAD SÁZAVOU V ULICI PĚŠINKY
D.1.42	SO 361	VODOVODNÍ PŘÍPOJKY NEMOVITOSTÍ SOUKROMÝCH MAJITELŮ
D.1.43	SO 362	VODOVODNÍ PŘÍPOJKY NEMOVITOSTÍ SOUKROMÝCH MAJITELŮ V ULICI PĚŠINKY
D.1.44	SO 363	VODOVODNÍ PŘÍPOJKA VODNÍHO PRVKU V ULICI PĚŠINKY
D.1.45	SO 364	VEŘEJNÉ KOSTELA SVATÉHO VÁCLAVA
D.4.6	SO 401	PŘELOŽKY KABELOVÝCH VEDENÍ VN ČEZ DISTRIBUCE, a.s.
D.4.7	SO 411	PŘELOŽKY KABELOVÝCH VEDENÍ NN ČEZ DISTRIBUCE, a.s.
D.4.8	SO 412	PŘELOŽKY KABELOVÝCH VEDENÍ NN ČEZ DISTRIBUCE, a.s. V ULICI PĚŠINKY
D.4.9	SO 413	PŘELOŽKA KABELOVÉHO VEDENÍ NN ČEZ DISTRIBUCE, a.s.
D.1.50	SO 414	KABELOVÉ ROZVODY MĚSTA SVĚTLÁ NAD SÁZAVOU
D.1.51	SO 415	PŘÍPOJKA PRO VÝSUNÉ ENERGETICKÉ SLoupky NA NÁMĚSTÍ
D.1.52	SO 416	PŘÍPOJKA PRO ENERGETICKÝ SLOUPKY V ULICI PĚŠINKY
D.1.53	SO 417	ÚPRAVA PŘÍPOJENÍ NN VTA
D.1.54	SO 418	PŘELOŽKA KABELOVÉHO VEDENÍ PRO INFORMAČNÍ TABULI
D.1.55	SO 419	PŘÍPOJKY PRO PARKOVACÍ AUTOMATY
D.1.56	SO 431	VEŘEJNÉ OSVĚTLENÍ NA NÁMĚSTÍ
D.1.57	SO 432	OSVĚTLENÍ KOSTELA SVATÉHO VÁCLAVA A PŘÍPRAVA PRO OSVĚTLENÍ ZAHRAD
D.1.58	SO 433	OSVĚTLENÍ KOSTELA SVATÉHO VÁCLAVA A PŘÍLEHLÝCH ZAHRAD
D.1.59	SO 434	VEŘEJNÉ OSVĚTLENÍ V ULICI PĚŠINKY
D.1.60	SO 451	PŘELOŽKY SEK CETIN, a.s. NA NÁMĚSTÍ
D.1.61	SO 452	PŘELOŽKA SEK CETIN, a.s. V ZAHRADĚ KOSTELA SVATÉHO VÁCLAVA
D.1.62	SO 453	PŘELOŽKA SEK CETIN, a.s. V ULICI PĚŠINKY
D.1.63	SO 454	PŘELOŽKA SEK METROPOLITNÍ, a.s.
D.1.64	SO 455	KABELOVÉ ROZVODY PRO VSS MĚSTSKÉ POLICIE NA NÁMĚSTÍ
D.1.65	SO 456	KABELOVÉ ROZVODY PRO VSS MĚSTSKÉ POLICIE V ULICI PĚŠINKY
D.1.66	SO 457	PŘELOŽKA SEK TLAPNET, a.s.
D.1.67	SO 458	NOVÉ TRASY SEK TLAPNET, a.s. NA NÁMĚSTÍ
D.1.68	SO 459	NOVÉ TRASY SEK TLAPNET, a.s. V ULICI PĚŠINKY
D.1.69	SO 460	TRASA PRO OK MĚSTA SVĚTLÁ NAD SÁZAVOU NA NÁMĚSTÍ
D.1.70	SO 461	TRASA PRO OK MĚSTA SVĚTLÁ NAD SÁZAVOU V ULICI PĚŠINKY
D.1.71	SO 462	NÁVRH UMÍSTĚNÍ ANTÉN PRO WI-FI NA NÁMĚSTÍ - ZREALIZOVÁNO
D.1.72	SO 501	PŘELOŽKA STL PLYNOVODU GASNET, a.s. NA NÁMĚSTÍ
D.1.73	SO 502	VÝMĚNA A PŘEPOJENÍ STL PLYNOVODNÍCH PŘÍPOJEK GASNET, a.s.
D.1.74	SO 503	PŘELOŽKA STL PLYNOVODU GASNET, a.s. V ULICI PĚŠINKY - NEOBSAZENO
D.1.75	SO 504	PLYNOVODNÍ PŘÍPOJKY GASNET, a.s. V ULICI PĚŠINKY - NEOBSAZENO
D.1.76	SO 510	ODSTRANĚNÍ TEPELOVODNÍHO VEDENÍ ČEZ ENERGO, a.s.
D.1.77	SO 701	INFORMAČNÍ CENTRUM
D.1.78	SO 702	REVITALIZACE KAŠNY NA NÁMĚSTÍ
D.1.79	SO 703	STATICKÉ ZAJISTĚNÍ SOCH NA NÁMĚSTÍ
D.1.80	SO 704	KOTVENÍ VÁNOČNÍHO STROMU
D.1.81	SO 705	VODNÍ PRVEK V ULICI PĚŠINKY
D.1.82	SO 706	ZASTŘEŠENÍ VSTUPŮ DO PODZEMÍ V ULICI PĚŠINKY
D.1.83	SO 707	ÚPRAVA OPLOČENÍ ZAHRADY P.Č. 116 V ULICI PĚŠINKY
D.1.84	SO 708	ÚPRAVA OPLOČENÍ U KOSTELA SVATÉHO VÁCLAVA
D.1.85	SO 709	MĚSTSKÝ MOBILIÁR NA NÁMĚSTÍ
D.1.86	SO 710	MĚSTSKÝ MOBILIÁR V ULICI PĚŠINKY
D.1.87	SO 711	MĚSTSKÝ MOBILIÁR U KOSTELA SVATÉHO VÁCLAVA
D.1.88	SO 712	PRODEJNÍ STÁNEK
D.1.89	SO 801	VEGETAČNÍ ÚPRAVY NA NÁMĚSTÍ
D.1.90	SO 802	VEGETAČNÍ ÚPRAVY V ULICI PĚŠINKY
D.1.91	SO 803	VEGETAČNÍ ÚPRAVY U KOSTELA SVATÉHO VÁCLAVA
D.1.92	SO 804	ZAVLAHOVÝ SYSTÉM
D.2.1	PS 001	KAMEROVÝ SYSTÉM NA NÁMĚSTÍ
D.2.2	PS 002	KAMEROVÝ SYSTÉM V ULICI PĚŠINKY

POZNÁMKA

VEŠKERÉ INŽENÝRSKÉ SÍTĚ BUDOU HLOUBKOVĚ, HORIZONTÁLNĚ
I VERTIKÁLNĚ ULOŽENY PODLE NORMY ČSN 73 6005 ZMĚNA Z4


SCHÉMA PŘÍPOJENÍ
PARKOVACÍCH AUTOMATŮ

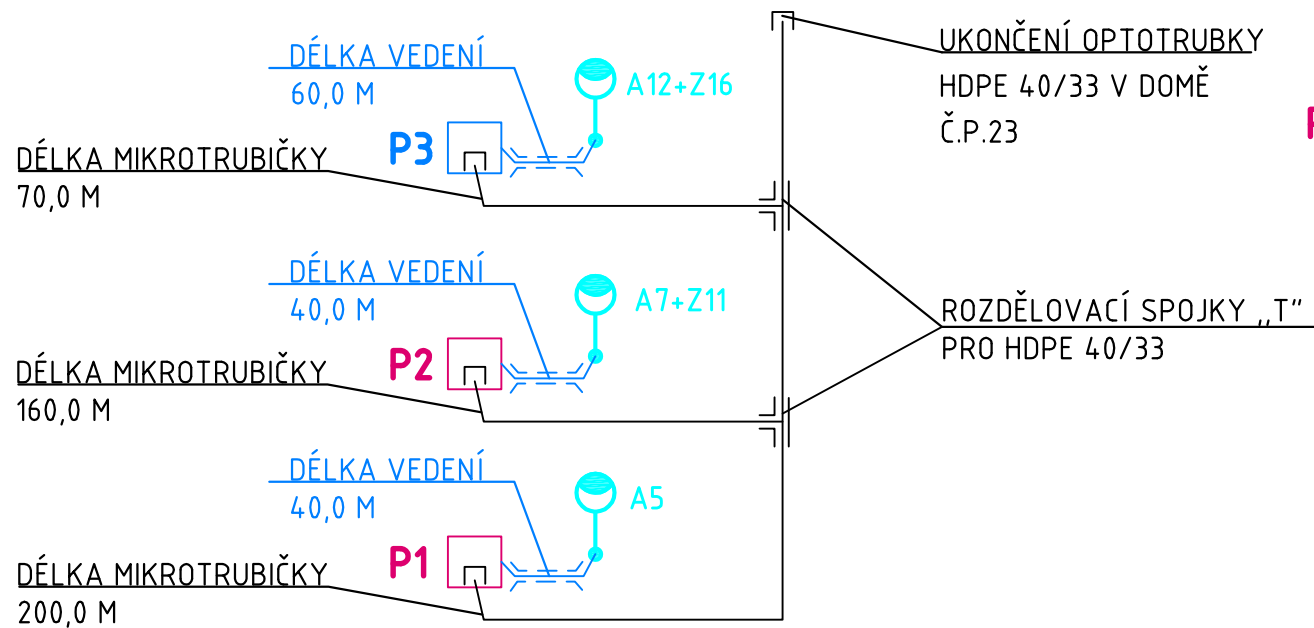

LEGENDA

NAVŘENÉ NAPÁJECÍ VEDENÍ CYKY-J 3x2,5 mm2
NAVŘENÁ OPTOCHRÁNIČKA HDPE 40/33 S MIKROTRUBÍČKAMI

P3
P1, P2
NAVŘENÝ PARKOVACÍ AUTOMAT,
SHODNÝ TYP SE STÁVAJÍCÍMI
STÁVAJÍCÍ PARKOVACÍ AUTOMATY
BUDOU OPĚT INSTALOVÁNY

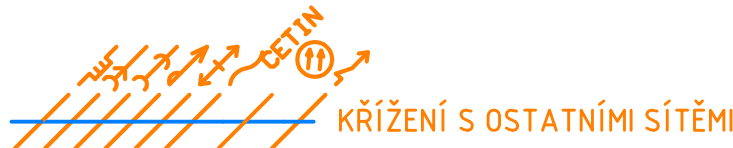

LEGENDA STÁVAJÍCÍCH INŽENÝRSKÝCH SÍTÍ

PODZEMNÍ VEDENÍ VYSOKÉHO NAPĚTÍ (ČEZ DISTRIBUCE A.S.)	PODZEMNÍ VEDENÍ NÍZKÉHO NAPĚTÍ (ČEZ DISTRIBUCE A.S.)
PODZEMNÍ VEDENÍ VEŘEJNEHO OSVĚTLENÍ (TECHNICKÉ A BYTOVÉ SLUŽBY MĚSTA SVĚTLÁ NAD SÁZAVOU)	NADZEMNÍ SĚLOVACÍ VEDENÍ (CETIN A.S.)
PODZEMNÍ SĚLOVACÍ VEDENÍ (CETIN A.S.)	PODZEMNÍ SĚLOVACÍ VEDENÍ - OPTICKÝ KABEL (CETIN A.S.)
PODZEMNÍ SĚLOVACÍ VEDENÍ - METALICKÝ KABEL (CETIN A.S.)	PODZEMNÍ SĚLOVACÍ VEDENÍ - OPTICKÝ KABEL (METROPOLITNÍ S.R.O.)
PODZEMNÍ SĚLOVACÍ VEDENÍ - OPTICKÝ KABEL (METROPOLITNÍ S.R.O.)	PODZEMNÍ SĚLOVACÍ VEDENÍ - OPTICKÝ KABEL (TLAPNET S.R.O.)
PODZEMNÍ SĚLOVACÍ VEDENÍ - OPTICKÝ KABEL (TLAPNET S.R.O.)	NADZEMNÍ SĚLOVACÍ VEDENÍ - OPTICKÝ KABEL (TLAPNET S.R.O.)
NÍZKOTLAKÝ PLYNOVOD (RWE GASNET S.R.O.)	STŘEDOTLAKÝ PLYNOVOD (RWE GASNET S.R.O.)
VODOVOD (VODOVODY A KANALIZACE HAVLÍČKOV BROD A.S.)	JEDNOTNÁ STOKOVÁ KANALIZACE (VODOVODY A KANALIZACE HAVLÍČKOV BROD A.S.)
DEŠŤOVÁ KANALIZACE (TECHNICKÉ A BYTOVÉ SLUŽBY MĚSTA SVĚTLÁ NAD SÁZAVOU)	PODZEMNÍ TEPELOVOD + KABELY (ČEZ ENERGO S.R.O.)

ROZVODNÁ SOUSTAVA 1+PE+N AC, 50 Hz, 0,4 kV / TN-S
OCHRANA PŘED NEBEZPEČNÝM DOTYKEM
AUTOMATICKÝM ODPOJENÍM OD ZDROJE
V PŘEDEPSANÉM ČASE - DLE ČSN 33 2000-4-41 ed. 2

SOUŘADNICOVÝ SYSTÉM S-JTSK
VÝŠKOVÝ SYSTÉM Bpv

				TRANSCONSULT s.r.o.	
Nerudova 37, 500 02 Hradec Králové					
Vedoucí projektu	Ing. Hodek	Sředisko:	1		
Odpovědný projektant	Jenček	Vedoucí:	Ing. Hodek		
Zpracovatel	Jenček	Zak. číslo	192213101		
Přezkoušel	Ing. Shejbal	Arch. č.:	02419	Formát:	8 A4
Kontroloval	Ing. Hodek	Datum:	07/2020		
Objednatel:	Město Světlá nad Sázavou	Účel:	DSP + PDPS		
REVITALIZACE NÁMĚSTÍ TRČKŮ Z LÍPY VE SVĚTLÉ NAD SÁZAVOU DOKUMENTACE OBJEKTŮ A TECHNICKÝCH A TECHNOLOGICKÝCH ZAŘÍZENÍ STAVEBNÍ ČÁST SO 419 PŘÍPOJKY PRO PARKOVACÍ AUTOMATY				Část dok. D.1.55	
SITUAČNÍ SCHÉMA				Měřítko 1:250	Č. výkresu 2