


LEGENDA MÍSTNOSTÍ

OZN.	MÍSTNOST	m²	S.V. (mm)
1.01	ZÁDVERÍ, SCHODIŠTĚ	10,46	2380
BYTOVÁ JEDNOTKA Č.1			
1.02	CHODBA	3,05	2580
1.03	KOUPELNA + WC	6,06	2580
1.04	OBYVACÍ POKOJ + KUCHYŇ	23,71	2600
1.05	LOŽNICE	15,52	2580
BYTOVÁ JEDNOTKA Č.2			
1.06	CHODBA	5,09	2580
1.07	KOUPELNA + WC	5,47	2580
1.08	POKOJ + KUCHYŇ	16,46	2580
BYTOVÁ JEDNOTKA Č.3			
1.09	CHODBA	3,16	2580
1.10	KOUPELNA + WC	6,22	2580
1.11	OBYVACÍ POKOJ + KUCHYŇ	24,51	2580
1.12	LOŽNICE	18,17	2580
1.13	POKOJ	14,34	2580

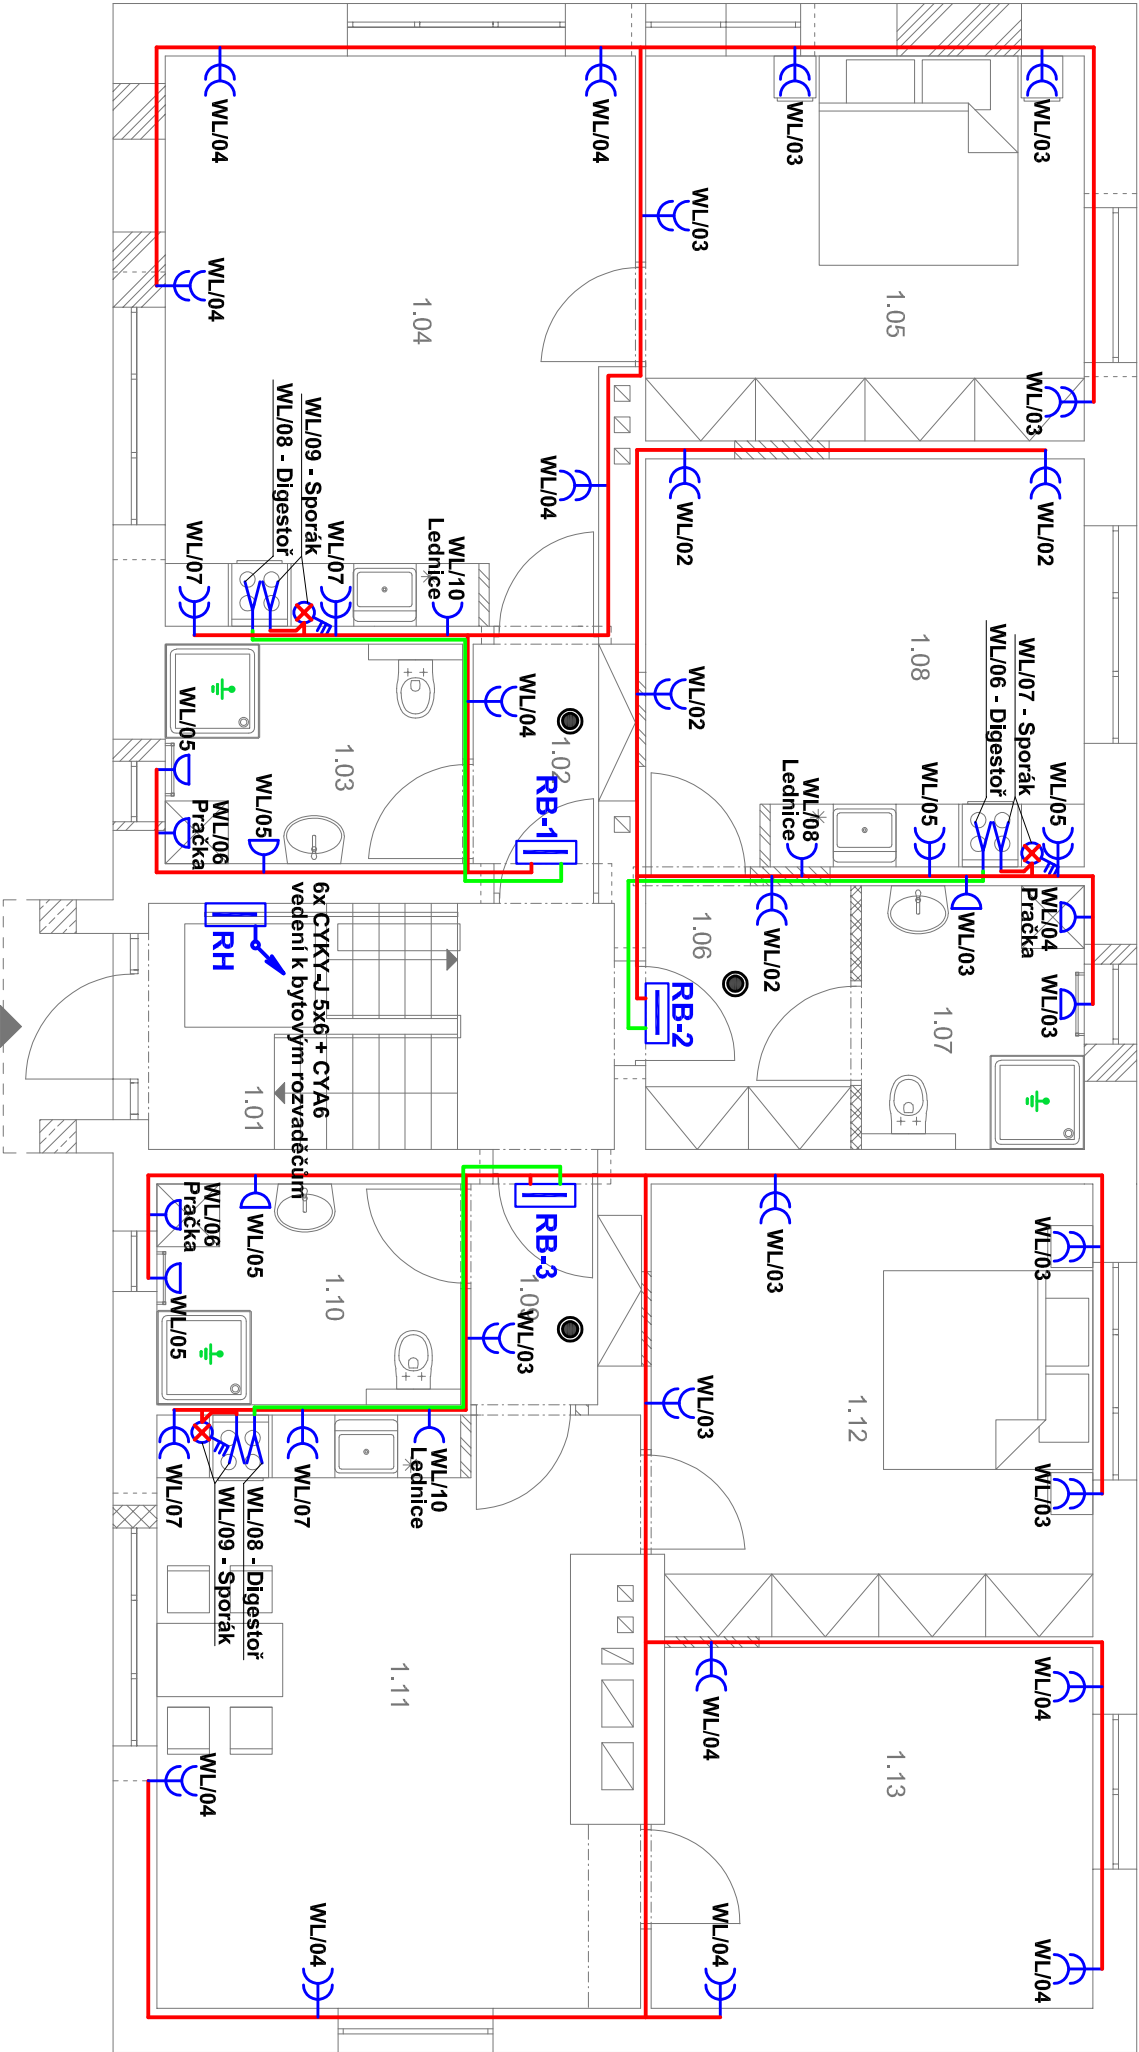

POZNÁMKA:
3+N+PE, AC 50Hz, 230V/400V, TN-C-S

Ochrana před nebezpečným dotykem:
Základní - automatickým odpojením od zdroje
Doplňková - proudovým chráničem, dopl. pospojováním

Instalační výška pro vypínače a tlačítka: 1200mm od podlahy.
Instalační výška zásuvek: dle projektové dokumentace

Všecké kovové zařízení musí být pospojováno CYA6 (popř. vyšší)!

- ROZVODY:
- zasekány pod omítkou
 - nad podhledem
 - v 1.PP a na půdě budou rozvody vedené v ochranné trubce na povrchu
 - přechody mezi požárními úseky budou utěsněny protipožárními ucpávkami
 - hlavní vedení provedeno kabely CYKY
 - rozvody ve sprchách budou provedeny dle ČSN 33 2000-7-701 ed.2
 - elektroinstalace bude provedena s ohledem na ČSN 33-2000-3
 - ochrana před úrazem el. proudem dle ČSN 33-2000-4-41ed.2

LEGENDA

	Kabelová trasa CYKY-~ 3x1,5
	Kabelová trasa CYKY-~ 3x2,5
	Zásuvka 1x230V, 16A, zapuštěná IP20
	Zásuvka 2x230V, 16A, zapuštěná IP20
	Zásuvka 1x230V, 16A, zapuštěná IP44
	Sporákové kombiace
	Vývod 230V
	Doplňkové pospojování
	Autonomní hlásič kouře

Kontroval		Vyracoval	
Tomáš Křos		David Krýžal	
parc. č. 1334, k.ú. Hodslavice / kraj Moravskoslezský			
Obec Hodslavice č.p. 211, 742 71 Hodslavice			
REKONSTRUKCE A ZMĚNA UŽÍVÁNÍ NA BYTOVÝ DŮM parc. č. 1334, k.ú. Hodslavice			
1.4. SILNOPROUDÁ ELEKTROTECHNIKA			
Číslo výkresu		Půdorys číslo	
D.1.4.7		1:75	