


LEGENDA MÍSTNOSTÍ

OZN.	MÍSTNOST	m²	S.V. (mm)
0.01	CHODBA	3.20	2100
0.02	CHODBA	4.73	2080
0.03	SKLEP	5.75	2100
0.04	SKLEP	7.27	2100
0.05	SKLEP	13.05	2080
0.06	SKLEP	12.54	2080
0.07	CHODBA	3.21	2100
0.08	SKLEP	9.64	2100
0.09	KOLÁRNA	16.72	2100
0.10	CHODBA	3.02	2100
0.11	WC	1.04	2100
0.12	UMÝVÁRNA	4.42	2100
0.13	SKLEP (BÝVALÁ UHELNÁ)	31.94	2170
0.14	SKLEP (BÝVALÁ KOTELNA)	23.26	3970

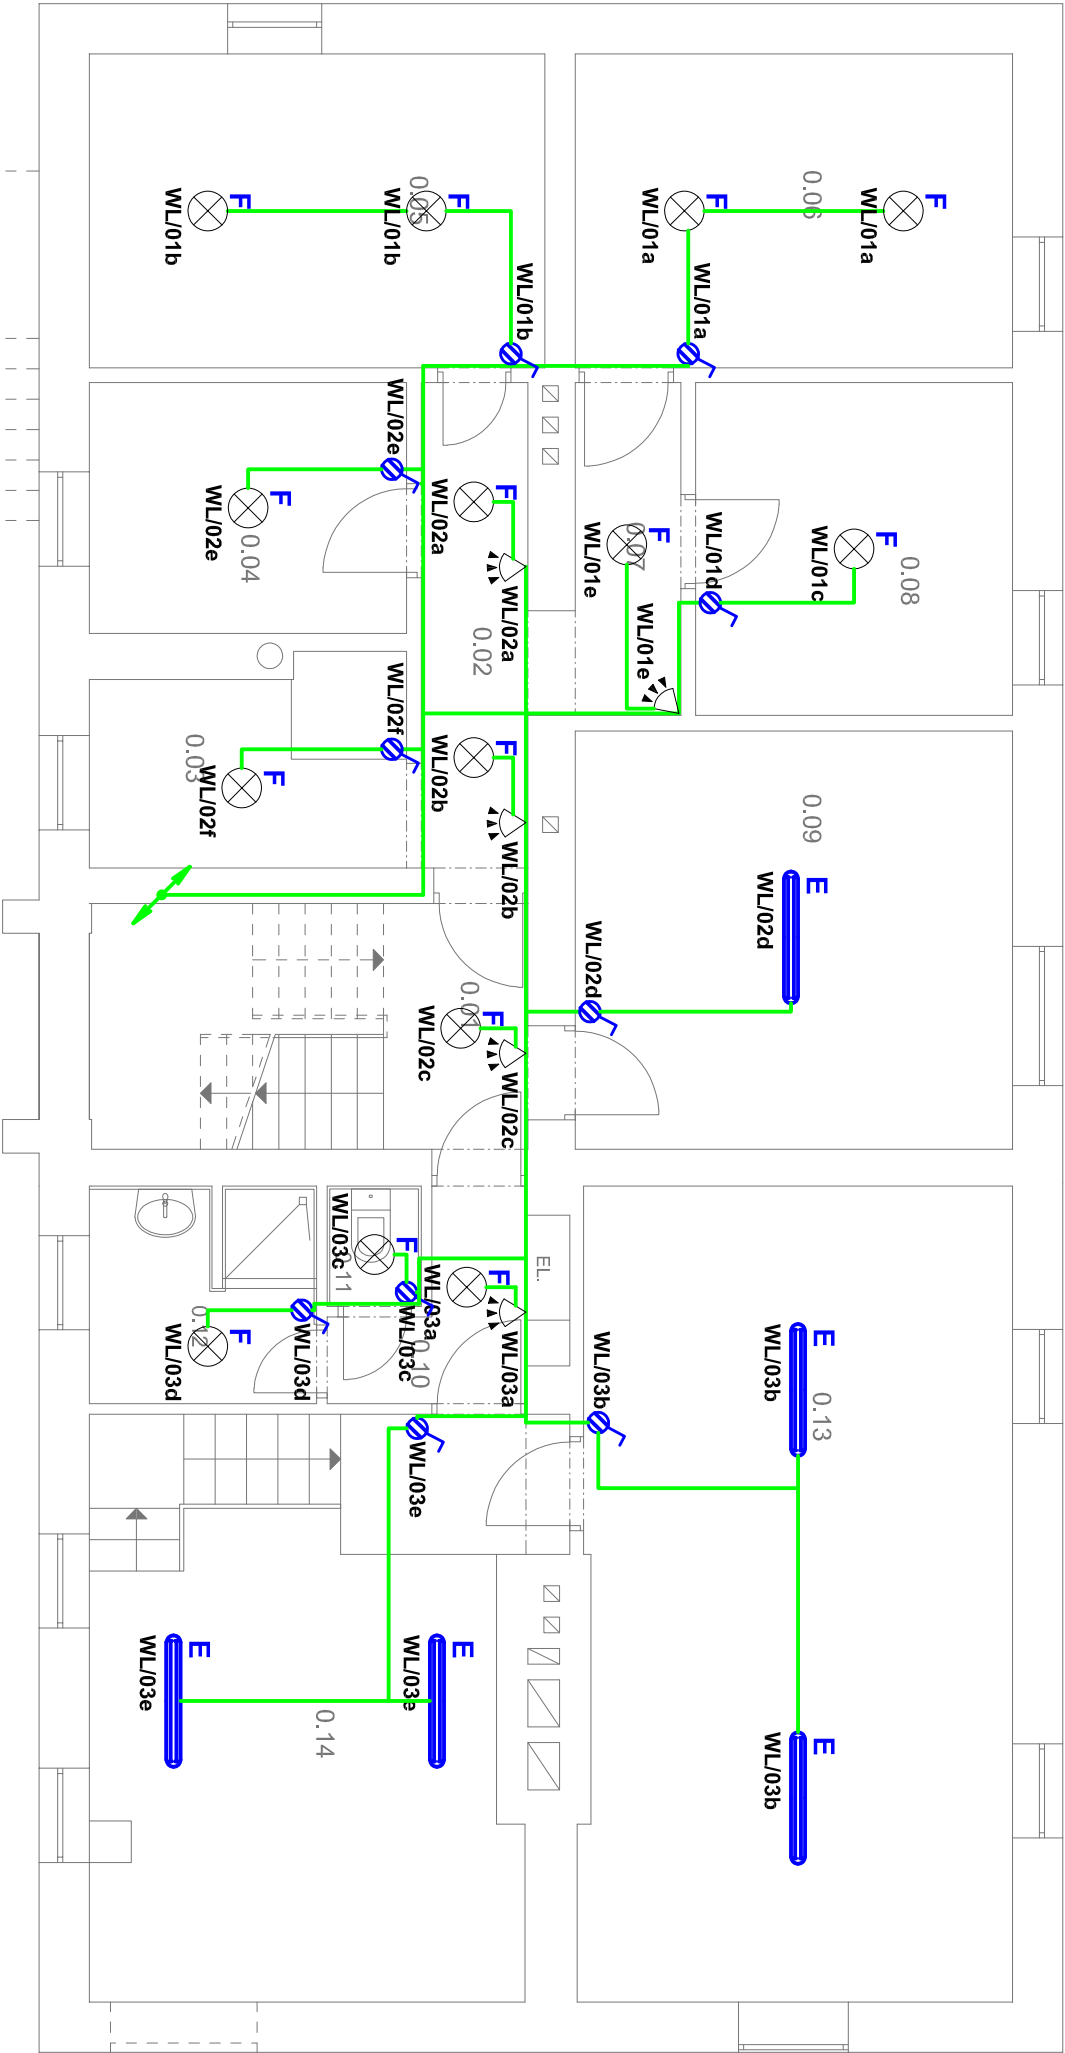

POZNÁMKA:
3+N+PE, AC 50Hz, 230V/400V, TN-C-S

Ochrana před nebezpečným dotykem:
Základní - automatickým odpojením od zdroje
Doplňková - proudovým chráničem, dopl. pospojováním

Instalační výška pro vypínače a tlačítka: 1200mm od podlahy.
Instalační výška zásuvek: dle projektové dokumentace

Všecké kovové zařízení musí být pospojováno CYA6 (popř. vyšší)!

- ROZVODY:
- zasekány pod omítkou
 - nad podhledem
 - v 1.PP a na půdě budou rozvody vedené v ochranné trube na povrchu
 - přechody mezi požárními úseky budou utěsněny protipožárními ucpávkami
 - hlavní vedení provedeno kabely CYKY
 - rozvody ve sprchách budou provedeny dle ČSN 33 2000-7-701 ed.2
 - elektroinstalace bude provedena s ohledem na ČSN 33-2000-3
 - ochrana před úrazem el. proudem dle ČSN 33-2000-4-41ed.2

LEGENDA

	Kabelová trasa CYKY-J 3x1,5 / CYKY-O 3x1,5
	Spínač jednopólový 230V, zapuštěný IP20
	Spínač střídavý 230V, zapuštěný IP20
	Spínač střídavý dvojitý 230V, zapuštěný IP20
	Spínač séřiový 230V, zapuštěný IP20
	Spínač křížový 230V, zapuštěný IP20
	Spínač jednopólový 230V, zapuštěný IP44
	Spínač jednopólový 230V, nástěnný IP44
	Spínač pohybový 230V
	Rozvaděč

LEGENDA SVÍTIDEL

A	Kruhové přisazené LED svítidlo, 1xLED, 36W, 3200lm, Ra80, 4000K, IP20
B	Kruhové přisazené LED svítidlo, 1xLED, 36W, 3200lm, Ra80, 4000K, IP44
C	Kruhové přisazené LED svítidlo, 15W, IP44
D	Přisazené LED svítidlo pod kuchyňskou linku
E	LED prachotěsné svítidlo, polyesterové tělo, IK08 1xLED, 32W, 4400lm, Ra80, 4000K
F	Plastové chráněné LED svítidlo, kulaté, s mřížkou 230V, 100W, IP44
G	Přisazené LED svítidlo, opálový PMMA kryt, průměr 375mm 1xLED 27W, 2900lm, Ra80, 4000K IP44

Kontroloval		Výpracoval	
Tomáš Křos		David Krýžal	
Mimo stavy			
parc. č. 1334, k.ú. Hodslavice / kraj Moravskoslezský			
Investor			
Obec Hodslavice č.p. 211, 742 71 Hodslavice			
Název stavby			
REKONSTRUKCE A ZMĚNA UŽÍVÁNÍ NA BYTOVÝ DŮM parc. č. 1334, k.ú. Hodslavice			
Číslo výkresu			
D.1.4. SILNOPROUDÁ ELEKTROTECHNIKA			
Oblast výkresu			
Půdorys 1.PP - Světelná instalace			

Formát		6x44
Datum		07/2019
Stupeň		OSP
Zakázové číslo		662019-OSP
Měřítko		1:75
Číslo výkresu		D.1.4.3
		Podpisové číslo