


Rozvaděč RB-1, RB-3, RB-4, RB-6

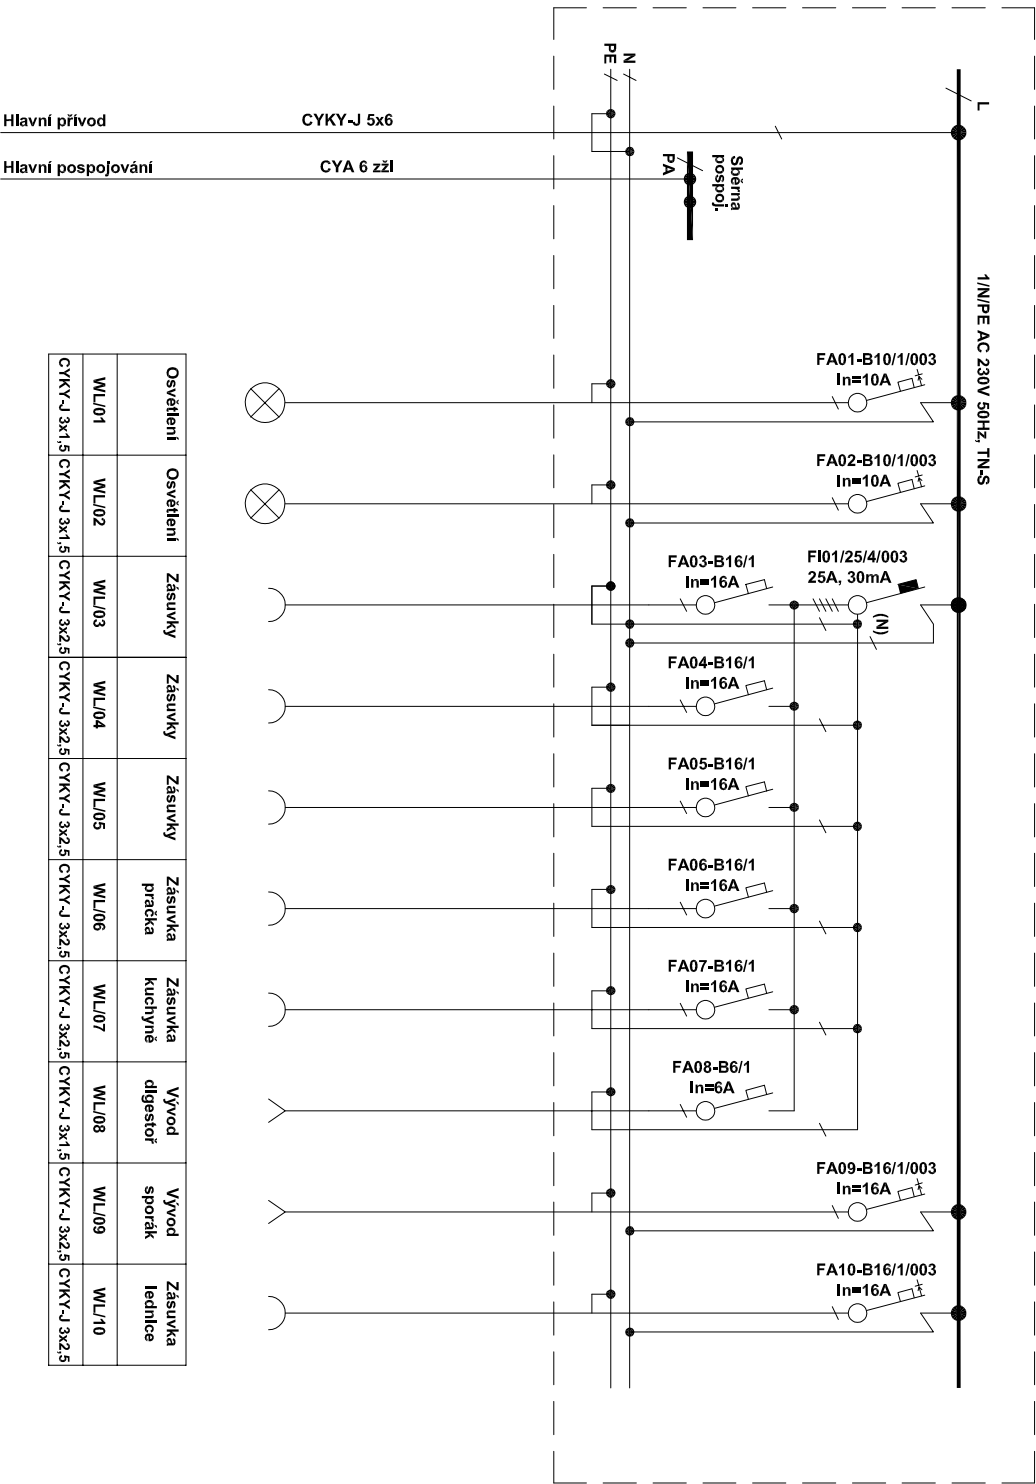

POZNÁMKA:

Napěťová soustava 1NPE~50Hz, 230V, TN-S.  
Ochrana před úrazem el.proudem je provedena samočinným odpojením vadné části od zdroje při současném provedení hlavního pospojování v celém objektu.  
Dalším ochranným opatřením je použití proudových chráničů pro vybrané okruhy.  
Rozvaděč bude celoplastový bílý, nástěnný.

		Kontroloval	Vypracoval		
		Tomáš Křes	David Krázel		
Místo stavby		parc. č. 1334, k.ú. Hodslavice / kraj Moravskoslezský			
Investor		Obec Hodslavice č.p. 211, 742 71 Hodslavice			
Název stavby					
REKONSTRUKCE A ZMĚNA UŽÍVÁNÍ NA BYTOVÝ DŮM parc. č. 1334, k.ú. Hodslavice					
Část		D.1.4. SILNOPROUDÁ ELEKTROTECHNIKA			
Obsah výkresu		Schéma rozvaděče RB-1, RB-3, RB-4, RB-6			
		Číslo výkresu	D.1.4.10		
		Podřadové číslo			
		Formát	2x44		
		Datum	07/2019		
		Stupeň	DSP		
		Zakázkové číslo	68-2019-DSP		
		Měřitko			