


Rozvaděč RB-2, RB-5

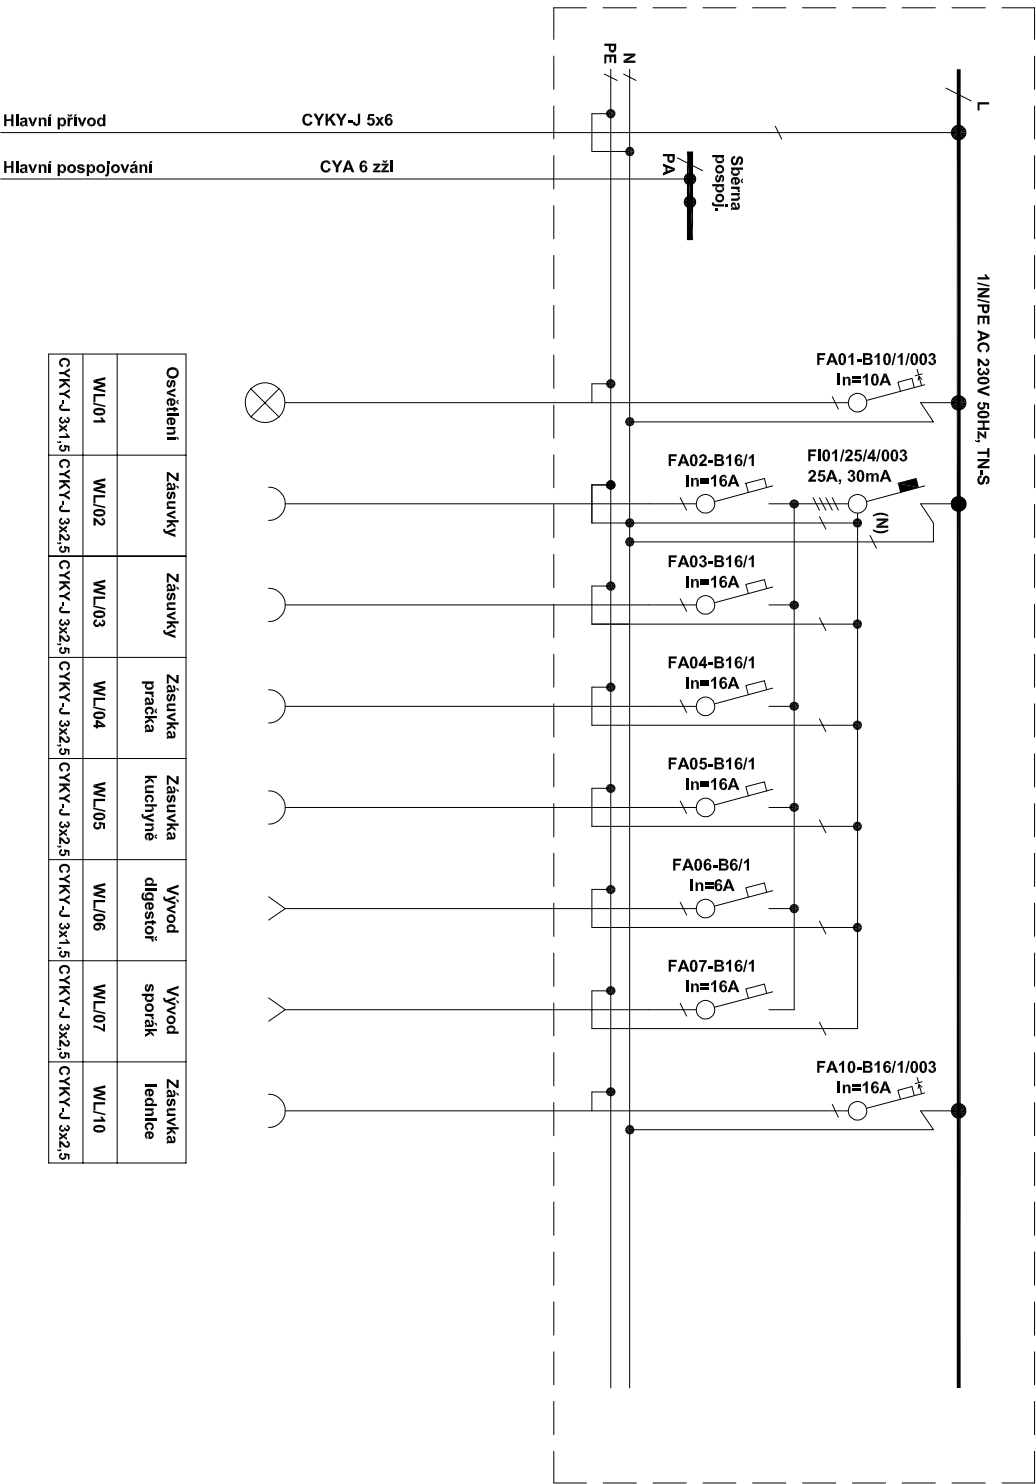

Osvětlení	Zásuvky	Zásuvky	Zásuvka pračka	Zásuvka kuchyň	Vývod digestoř	Vývod sporák	Zásuvka lednice
WL/01	WL/02	WL/03	WL/04	WL/05	WL/06	WL/07	WL/10
CYKY-J 3x1,5 CYKY-J 3x2,5 CYKY-J 3x2,5 CYKY-J 3x2,5 CYKY-J 3x2,5 CYKY-J 3x1,5 CYKY-J 3x2,5 CYKY-J 3x2,5							

POZNÁMKA:

Napětová soustava 1N/PE~50Hz, 230V, TN-S.  
Ochrana před úrazem el.proudem je provedena samočinným odpojením vadné části od zdroje při současném provedení hlavního pospojování v celém objektu.  
Dalším ochranným opatřením je použití proudových chráničů pro vybrané okruhy.  
Rozvaděč bude celoplastový bílý, nástěnný.

		Kontroloval	Vypracoval		
		Tomáš Křes	David Krázel		
Místo stavby		parc. č. 1334, k.ú. Hodslavice / kraj Moravskoslezský			
Investor		Obec Hodslavice č.p. 211, 742 71 Hodslavice			
Název stavby		Formát 2x44			
<b>REKONSTRUKCE A ZMĚNA UŽÍVÁNÍ NA BYTOVÝ DŮM parc. č. 1334, k.ú. Hodslavice</b>		Datum 07/2019			
		Stupeň DSP			
		Zakázkové číslo 68-2019-DSP			
		Měřítko			
Cást	D.1.4. SILNOPROUDÁ ELEKTROTECHNIKA			Číslo výkresu	
Obsah výkresu	Schéma rozvaděče RB-2, RB-5			D.1.4.11	Poradové číslo