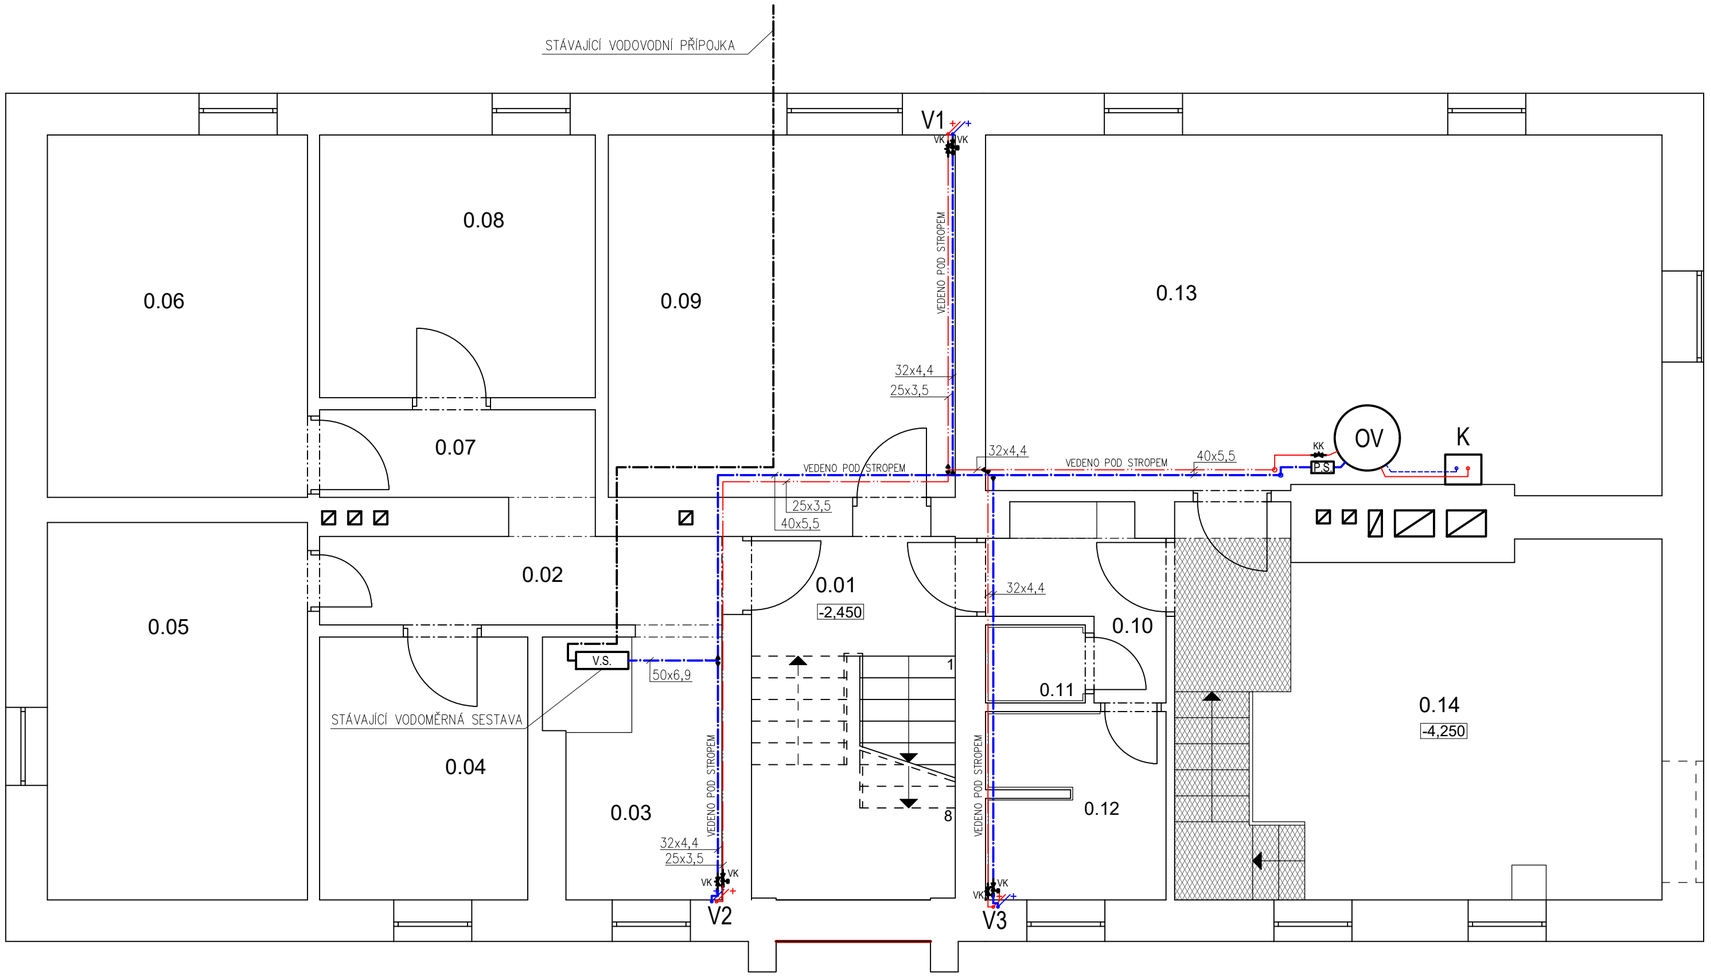

U UMYVADLO Jika LYRA Plus (600X490 mm) s otvorem pro baterii + stojánková umyvadlová baterie Jika Lyra chrom

U1 UMÝVÁTKO Jika LYRA Plus (400X310 mm) s otvorem pro baterii vlevo + stojánková umyvadlová baterie Jika Lyra chrom

WC ZÁVĚSNÉ WC Jika LYRA Plus COMPACT, s hlubokým splachováním 490x360x400 (d x š x v) + Jika WC System PRO s ocelovým rámem

S SPRCHOVÝ KOUT Jika LYRA Plus, čtvercový 800x800 mm s posuvnými dveřmi + vanička keramická Jika Italia 800x800 mm, nástěnná páková baterie s teleskopickým sprchovým sloupem JIKA LYRA PLUS

V VANA JIKA LYRA PLUS, akrylátová, 1700 x 750 mm, nástěnná páková baterie s teleskopickým sprchovým sloupem JIKA LYRA PLUS

D NEREZOVÝ DŘEZ Blanco Livit 45S-IF, 768x488x160 mm + stojánková dřezová baterie Jika Lyra, ramínko 210mm

AP AUTOMATICKÁ PRAČKA, výběr dle investora

OV ZÁSOBNÍKOVÝ OHŘÍVAČ TEPLÉ VODY DRAŽICE OKC 500 NTR/BP, objem 447l, ø750mm, výška 1920mm, připojení G 3/4"

K ZÁVĚSNÝ PLYNOVÝ KONDENZAČNÍ KOTEL PROTHERM PANTHER CONDENS 30 KKO, jmenovitý výkon 30kW, součástí kotle je oběhové čerpadlo, pojistný ventil a expanzní nádoba o objemu 8l, připojení G 3/4"

LEGENDA POTRUBÍ:

Teplá voda – potrubí PPR

Studená voda pitná – potrubí PPR

VNITŘNÍ VODOVOD BUDE PROVEDEN POTRUBÍM PPR A JE OZNAČENO VNĚJŠÍM PRŮMĚREM A TLOUŠŤKOU STĚNY

POTRUBÍ BUDE VEDENO V PŘEVÁŽNĚ V DRÁŽKÁCH VE ZDIVU, PŘÍVODNÍ POTRUBÍ DO JEDNOTLIVÝCH BYTŮ BUDE VEDENO POD STROPEM 1.NP

POZNÁMKA

ROZVODY TEPLÉ I STUDENÉ VODY BUDOU OPATŘENY TEPELNOU IZOLACÍ V SOULADU S VYHLÁŠKOU č. 193/2007 Sb.

POTRUBÍ BYLO DIMENZOVÁNO VÝPOČTOVOU METODOU PODLE ČSN EN 806-3

POJISTNÁ SESTAVA

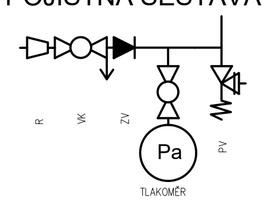

RV ROHOVÝ VENTIL 1/2" x 3/8", chromovaná mosaz

KK KULOVÝ KOHOUT PERFECTA FIV.8363 5/4", niklovaná mosaz

VK KULOVÝ KOHOUT PERFECTA FIV.8363 5/4", niklovaná mosaz, s odvodněním

VS STÁVAJÍCÍ VODOMĚRNÁ SESTAVA

PS POJISTNÁ SESTAVA

ZV ZPĚTNÝ VENTIL

PV POJISTNÝ VENTIL

PROJEKTANTI OSTRAVA
Projektanti Ostrava s.r.o.,
info@projektantiostrava.cz
IČO: 07293640,
Kmochova 341/1,
721 00, Ostrava – Svinov

PROJEKT:	REKONSTRUKCE BD HODSLAVICE č.p.400, na pozemku par.č. 1334, k.ú. Hodslavice (640620)			
INVESTOR:	Obec Hodslavice č.p. 211, 742 71 Hodslavice			
VÝKRES:	VNITŘNÍ VODOVOD - PŮDORYS 1.PP			MĚŘÍTKO: 1:50
AUTOR NÁVRHU:	Ing. Jiří MATĚJ	ČÁST PROJEKTU:	D.1.4.b.5	ČÍSLO PARÉ:
ODPOVĚDNÝ PROJEKTANT:	ING. LUKÁŠ KOZÁK	STUPEŇ:	DPS	
KRESLIL:	Ing. Jiří MATĚJ	DATUM:	ČERVENEC 2019	