


## PŮDORYS PŮDY (navrhovaný stav)

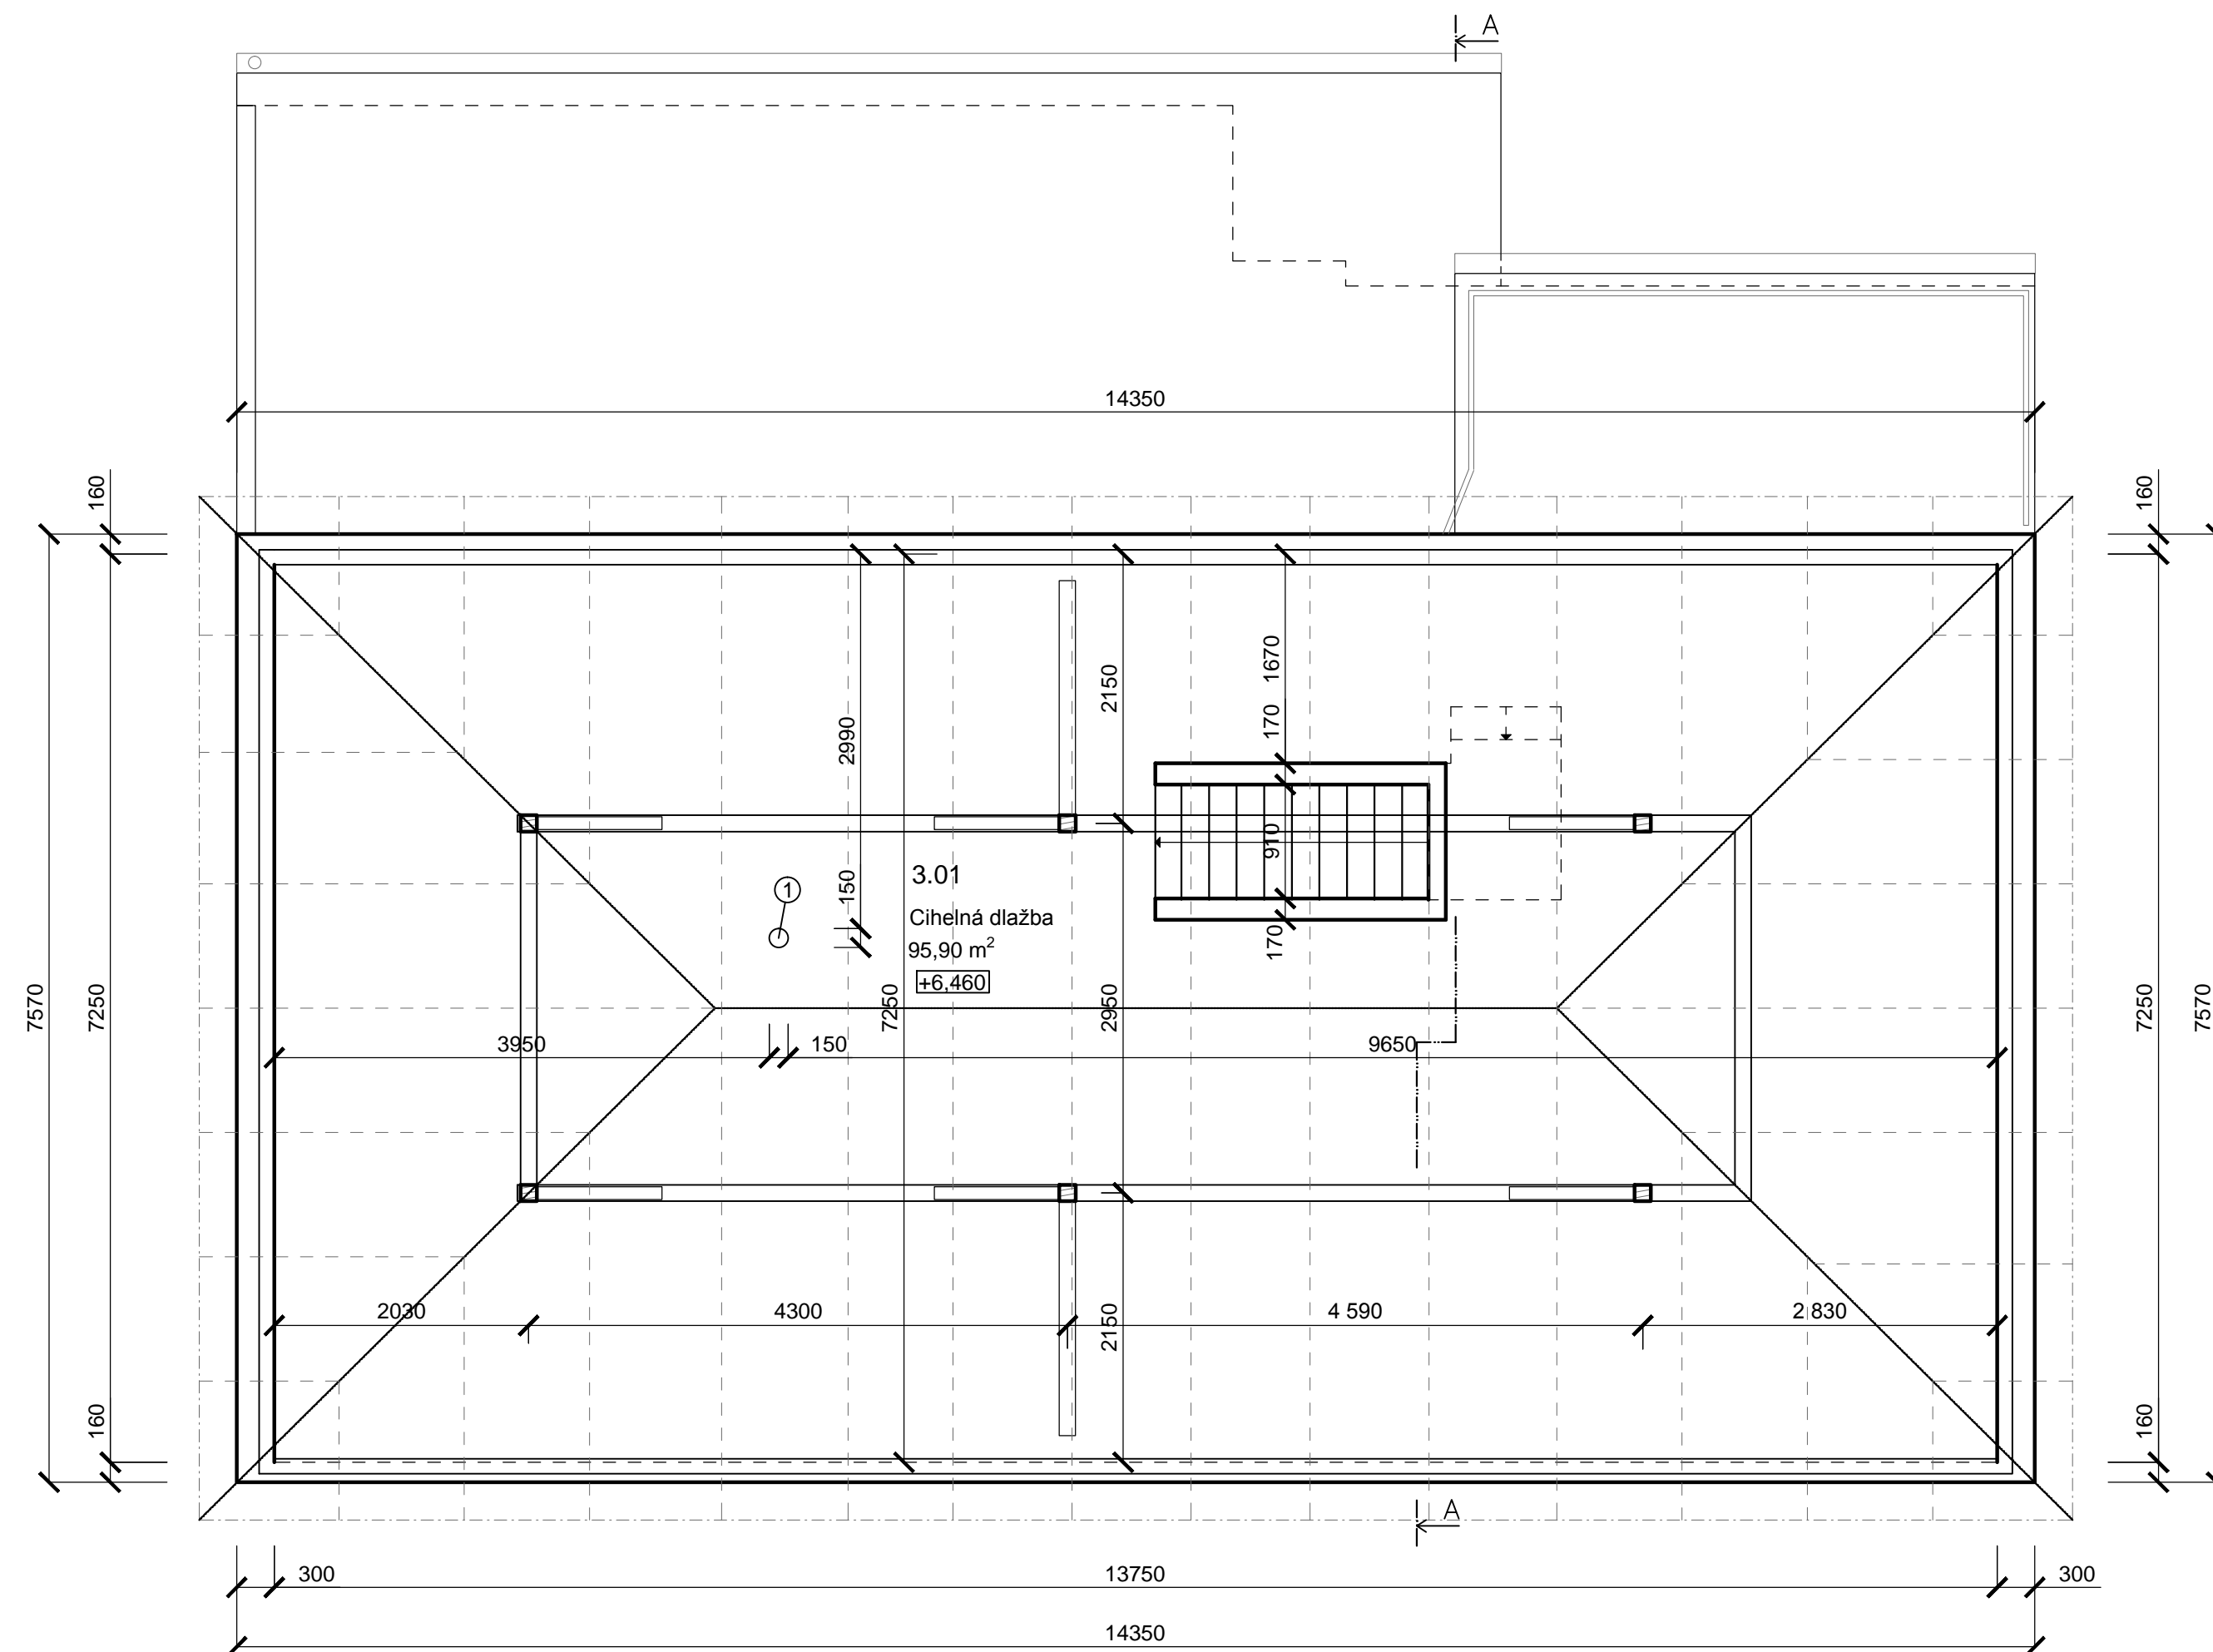


## LEGENDA MÍSTNOSTÍ

OZN.	MÍSTNOST	m²
3.01	PŮDA	95,90

## POZNÁMKA

① ODVĚTRÁNÍ KOUPELNY V 2.NP - MÍSTNOST Č. 2.12

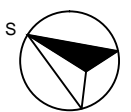

JTSK	±0,000 =	© ROMANA MALÍŠ BÍLKOVÁ 2015	
This drawing specification is our property for which we reserve all rights, including those relating to patents or registered designs. It must not be reproduced or used otherwise or available to any third party without our prior permission in writing.			
datum :	změna :	zakreslil :	index :
romana_mališ_bílková		<div>Trojanovice 32 744 01 tel. 777201 918</div> <div>RMBA</div>	
architekt: Ing.arch. Romana Bílková	kontroloval :	Ing.arch. Romana Bílková	
kreslil: Filip Hromádka	odp. projektant :		
akce :	REKONSTRUKCE BYTOVÉHO DOMU k.ú. Hodslavice, parc.č. 218		
investor :	Obec Hodslavice, č.p.211, 742 71 Hodslavice		ičo :
stupeň :	sp a úř	archivní číslo :	archivní index : sp a úř
měřítko :	1:50	formát :	A2 datum :
obsah :	PŮDORYS PŮDY (navrhovaný stav)		
číslo kopie :			číslo výkresu :  11