


PŮDORYS SKLEPA (stávající stav)

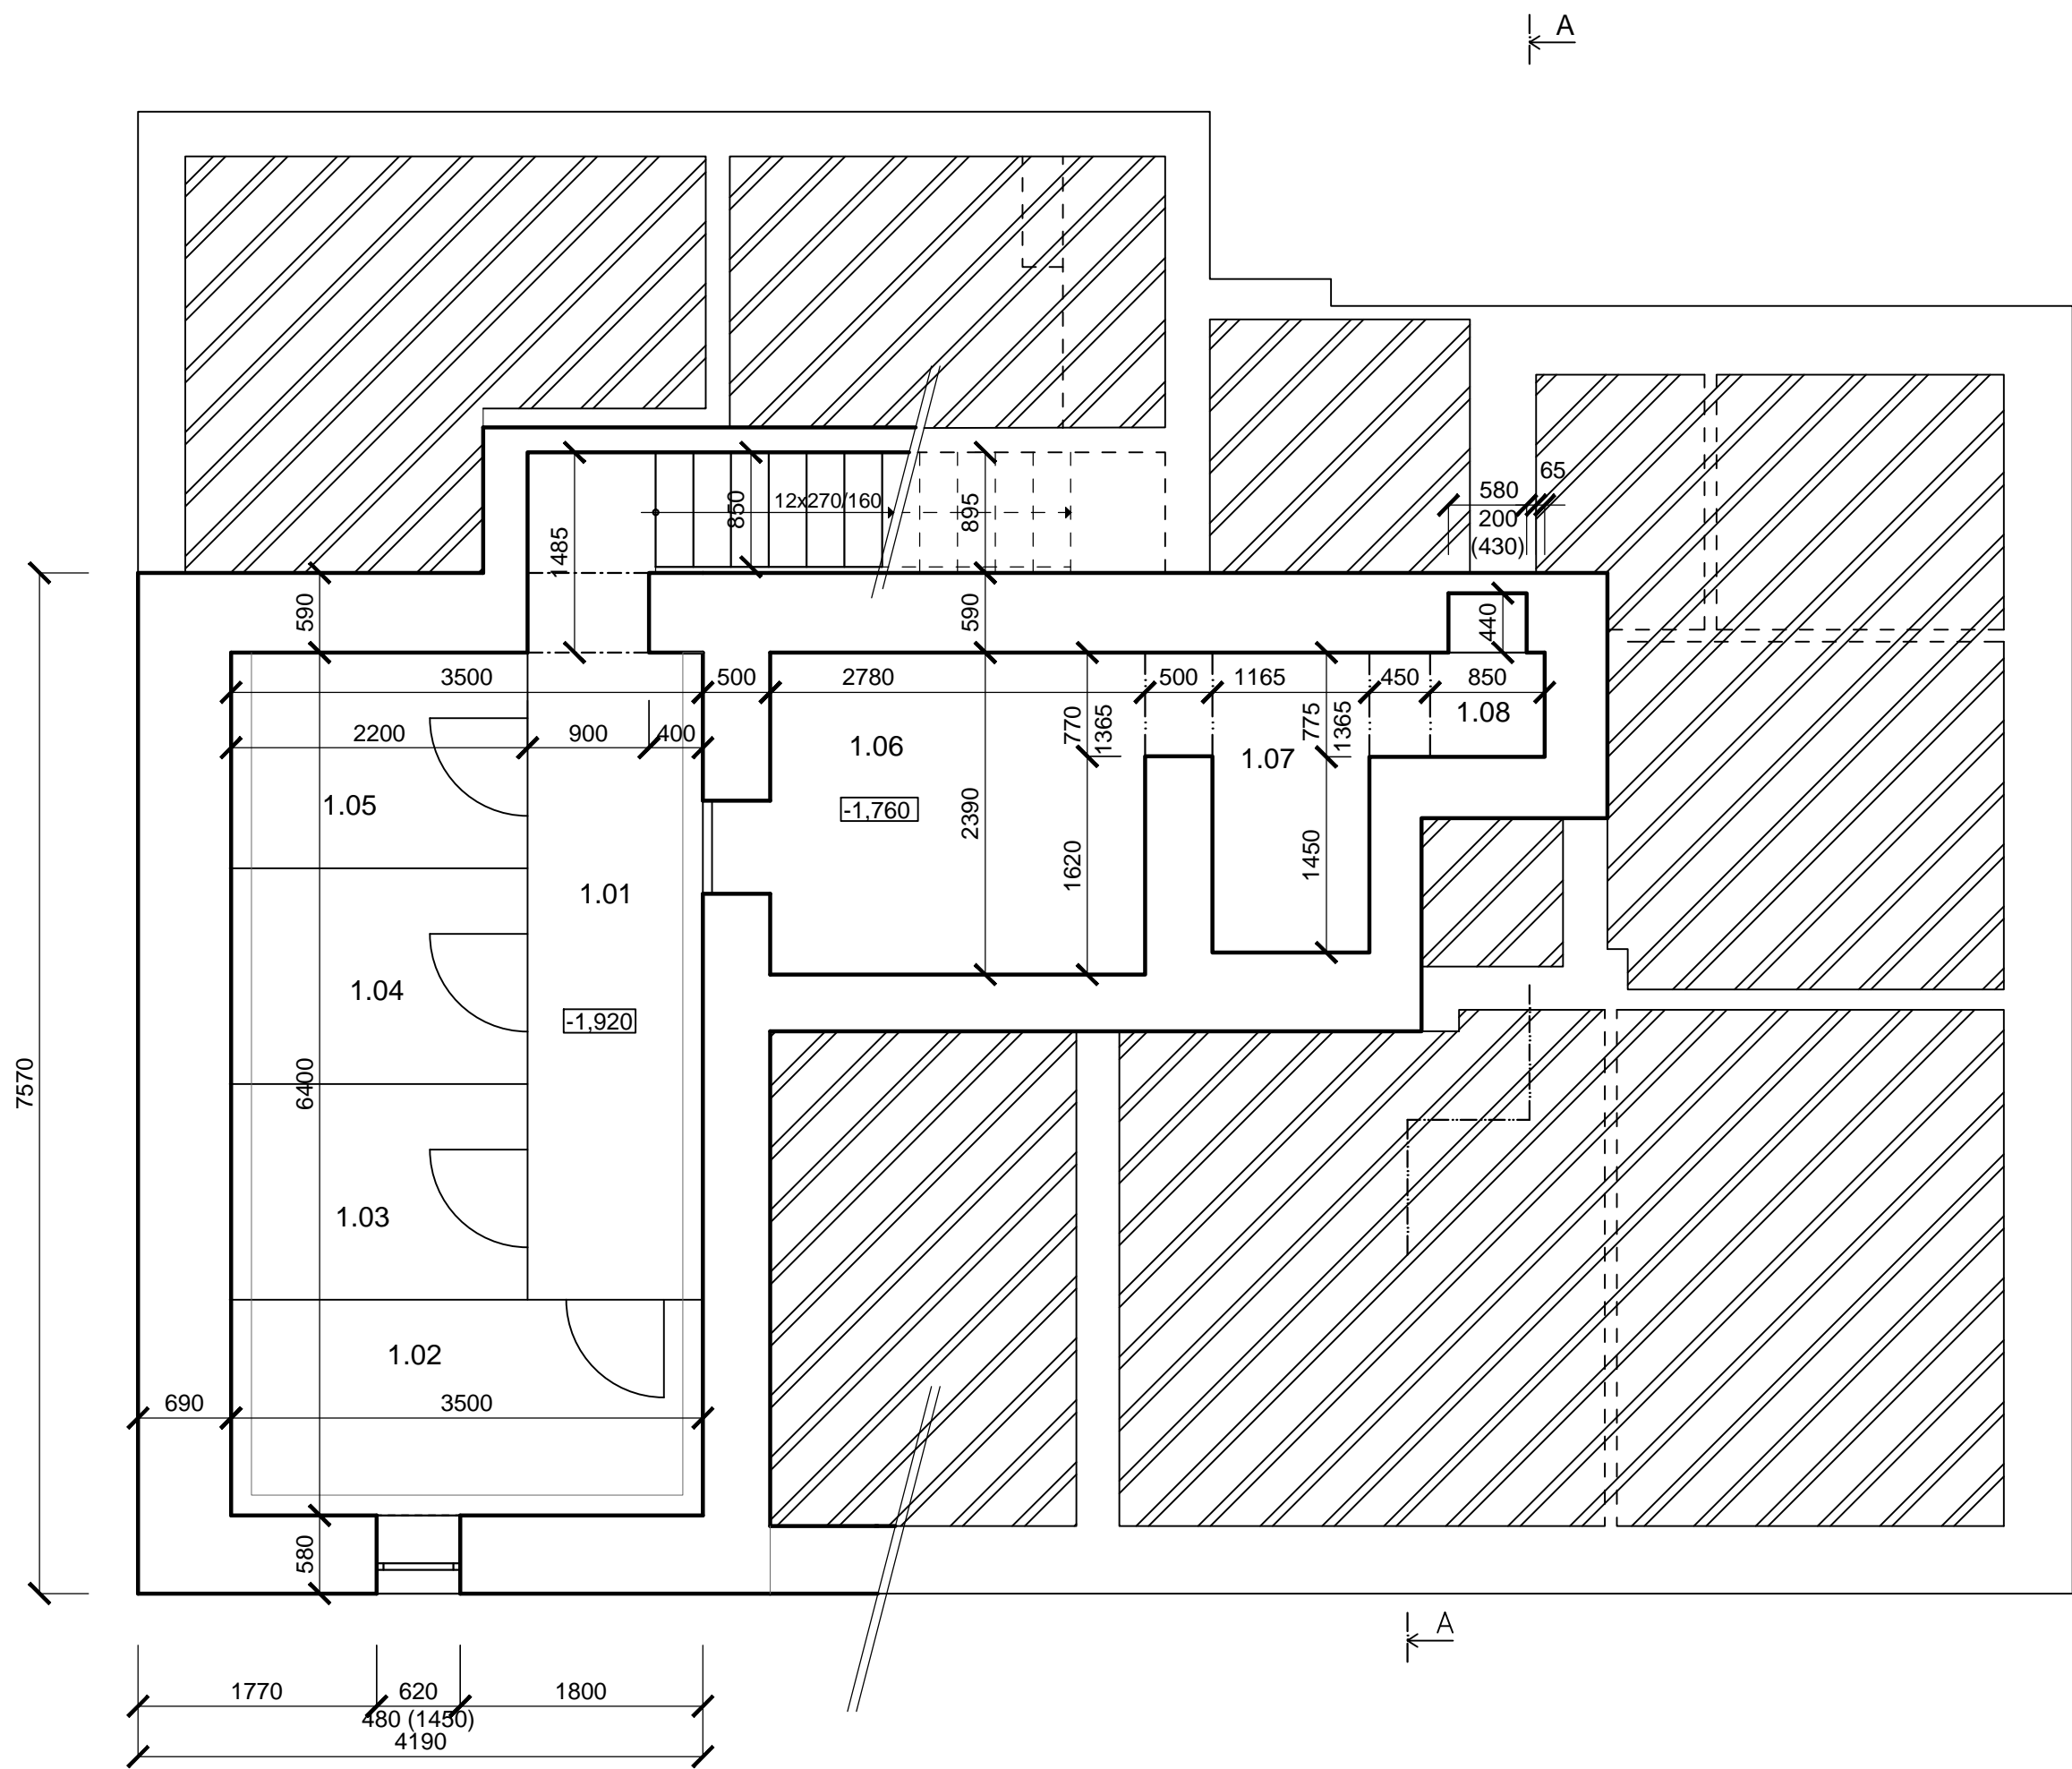


LEGENDA MÍSTNOSTÍ

OZN.	MÍSTNOST	m²	S.V. (mm)
1.01	CHODBA	7,62	1960
1.02	SKLAD	5,62	1960
1.03	SKLAD	3,54	1960
1.04	SKLAD	3,52	1960
1.05	SKLAD	3,53	1960
1.06	SKLEP	7,32	1500
1.07	SKLEP	2,59	1590
1.08	SKLEP	1,01	1640

POZNÁMKA

SKLEPNÍ PROSTORY BUDOU ZATEPLENY EPS Greywall tl. 100mm

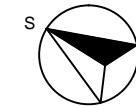

JTSK	±0,000 =		© ROMANA MALIŠ BÍLKOVÁ 2015	
This drawing specification is our property for which we reserve all rights, including those relating to patents or registered designs. It must not be reproduced or used therwise or available to any third party without our prior permission in writing.				
datum :	změna :		zakreslil :	index :
romana_mališ_bílková			Trojanovice 32 744 01 tel. 777201 918	
architekt: Ing.arch. Romana Bílková		kontroloval :	Ing.arch. Romana Bílková	
kreslil: Filip Hromádka		odp. projektant :		
akce :		REKONSTRUKCE BYTOVÉHO DOMU k.ú. Hodslavice, parc.č. 218		
investor :		Obec Hodslavice, č.p.211, 742 71 Hodslavice		IČO :
stupeň :		SP a ÚŘ	archivní číslo :	archivní index :
měřítko :		1:50	formát :	A2
datum :				
obsah :	PŮDORYS 1.S (stávající stav)			
číslo kopie :				číslo výkresu :
				3