


Rozvaděč RB-1 - RB-4

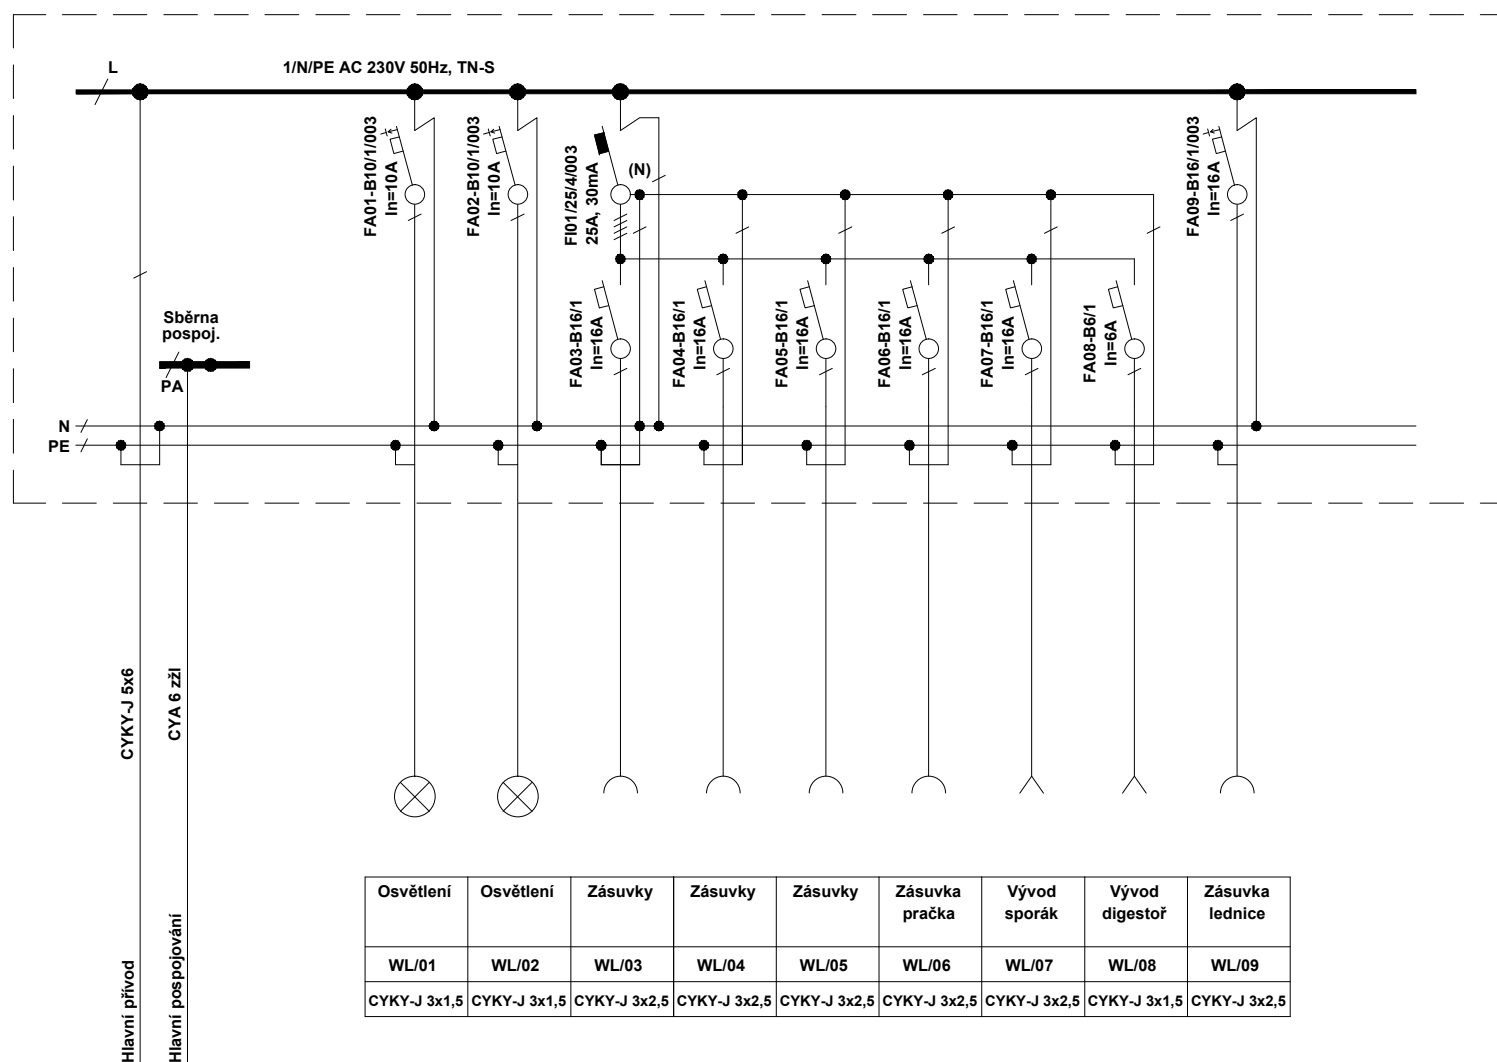

POZNÁMKA:

Napěťová soustava 1NPE~50Hz, 230V, TN-S.

Ochrana před úrazem el.proudem je provedena samočinným odpojením vadné části od zdroje při současném provedení hlavního pospojování v celém objektu.

Dalším ochranným opatřením je použití proudových chráničů pro vybrané okruhy. Rozvaděč bude celoplastový bílý, nástěnný.

	Kontroloval	Vypracoval	
	Tomáš Klos	David Krayzel	
Místo stavby	parc. č. 218, k.ú. Hodslavice / kraj Moravskoslezský		
Investor	Obec Hodslavice č.p. 211, 742 71 Hodslavice		
Název stavby	<div>Formát2x A4</div> <div>Datum07/2019</div> <div>StupeňDSP</div> <div>Zakázkové číslo67-2019-DSP</div> <div>Měřítko</div> <div>Číslo výkresuPořadové číslo</div>		
<div>REKONSTRUKCE BYTOVÉHO DOMU</div> <div>parc. č. 218, k.ú. Hodslavice</div> <div>Část</div> <div>Obsah výkresu</div> <div>Účel: rekonstrukce bytového domu</div>			