


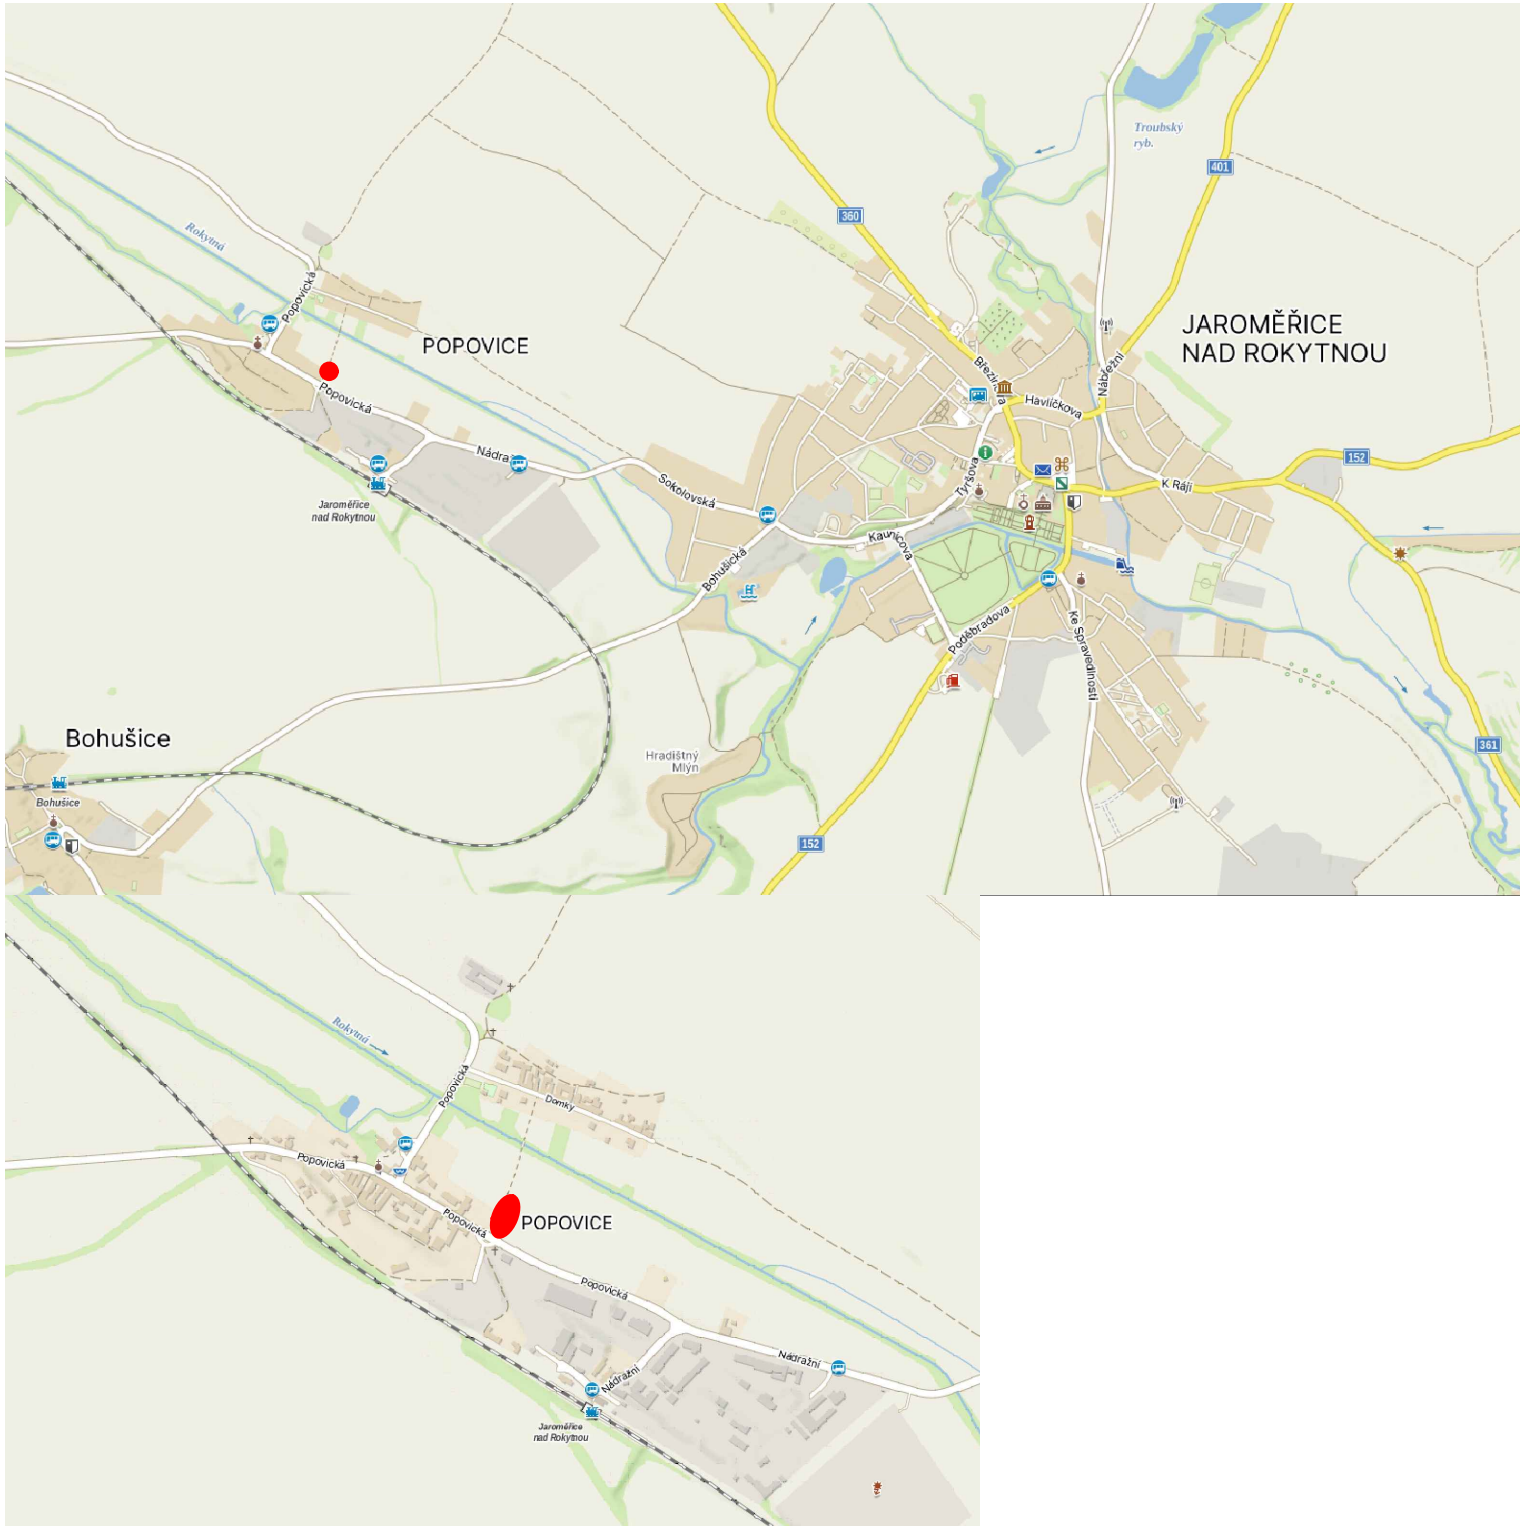

SOUŘADNÝ SYSTÉM JTSK, VÝŠKOVÝ SYSTÉM BPV

DOKUMENTACE PRO ÚZEMNÍ ROZHODNUTÍ A STAVEBNÍ POVOLENÍ				PROJEKTANT	
ZODPOV. PROJEKTANT	HIP	VYPRACOVAL	KONTOLOVAL	 AQUA-ING	Ing. Vítězslav Pruša manž.Curieových 657 674 01 Třebíč mob. 724 950 623 email: prusa@aqua-ing.cz
ING. VÍTĚZSLAV PRUŠA	ING. VÍTĚZSLAV PRUŠA	ING. VÍTĚZSLAV PRUŠA	ING. VÍTĚZSLAV PRUŠA		
MÍSTO STAVBY:	k.ú.Popovice nad Rokytňou			DATUM	březen 2024
KRAJ:	VYSOČINA			FORMÁT	A4
OBJEDNATEL:	Město Jaroměřice nad Rokytňou, nám. Míru 2, 675 51 Jaroměřice nad Rokytňou			ČÍSLO ZAKÁZKY	3/3/2024
NÁZEV STAVBY:	OPRAVA DEŠŤOVÉ KANALIZACE Popovice			MĚŘÍTKO	
STAVEBNÍ OBJEKT:	C.SITUAČNÍ VÝKRESY			ČÍSLO PARÉ:	ČÍSLO VÝKRESU: C.1.
NÁZEV VÝKRESU:	SITUACE ŠIRŠÍCH VZTAHŮ				