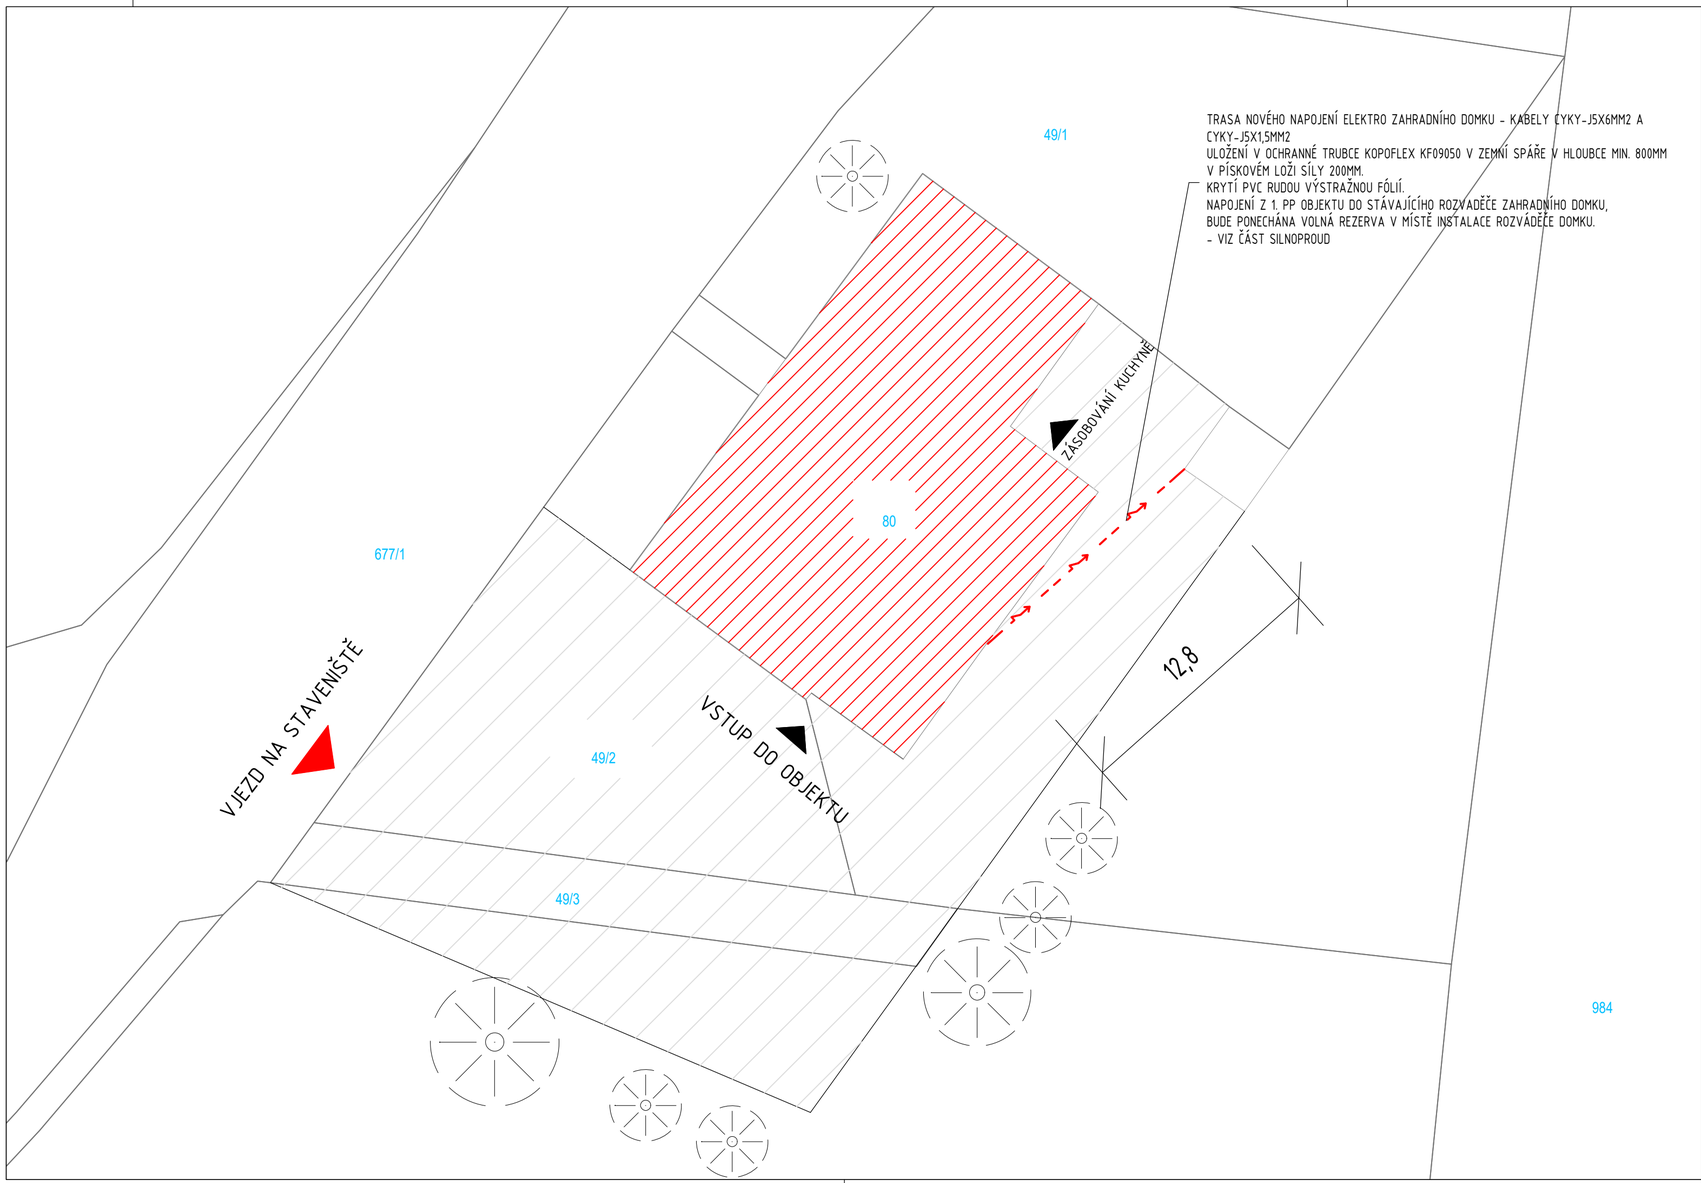


POZNÁMKA:

- PŘED ZAHÁJENÍM STAVEBNÍCH PRACÍ BUDOU VYTYČENY VEŠKERÉ INŽENÝRSKÉ SÍTĚ PŘÍMO NA STAVENIŠTI
- PŘÍPADNÉ ZMĚNY PŘI REALIZACI STAVBY, OPROTI TÉTO PD, BUDOU KONZULTOVÁNY S PROJEKTANTEM PŘÍPADNĚ S INVESTOREM A BUDOU POTVRZENY ZÁPISEM DO STAVEBNÍHO DENÍKU A PODPISY ZÚČASTNĚNÝCH STRAN

LEGENDA:

- 50/1 PARCELNÍ ČÍSLA KATASTRU
- HRANICE POZEMKŮ
- ŘEŠENÉ OBJEKTY
- VJEZD NA STAVENIŠTĚ
- VSTUP DO OBJEKTU
- STÁVAJÍCÍ POVRCH ASFALTOVÉ KOMUNIKACE - MOŽNOST ZŘÍZENÍ ZAŘÍZENÍ STAVENIŠTĚ
- STÁVAJÍCÍ TRAVNATÉ PLOCHY
- TRASA NOVÉHO NAPOJENÍ ELKETRO ZAHRADNÍHO DOMKU - VIZ ČÁST SILNOPROUD

JEDNÁ SE O PROJEKTOVOU DOKUMENTACI PRO STAVEBNÍ POVOLENÍ,
DETAILNÍ ŘEŠENÍ BUDE ZPRACOVANÉ V DOKUMENTACI PRO PROVÁDĚNÍ STAVBY.

DESIGNPROJEKT
tel.: 733 586 727 | SPOLEČNOST S RUČENÍM OMEZENÝM | IČO: 09210121
info@designprojekt.cz | Adolfa Heyduka 1114, 438 01 ŽATEC | www.designprojekt.cz

ZAKÁZKA:
REKONSTRUKCE ROZVODŮ ELEKTRO V BUDOVĚ ZŠ A MŠ Č.P. 3, PETROHRAD

MÍSTO AKCE:	ZŠ A MŠ PETROHRAD, ČERNČICE 3, 439 85 PETROHRAD
INVESTOR:	OBEC PETROHRAD, PETROHRAD ČP. 146, 439 85 PETROHRAD

VÝKRES: C SITUACE
KOORDINAČNÍ SITUACE

ARCH. ČÍSLO: 060425

ZODP. PROJEKTANT:	Ing. BŘETISLAV SEDLÁČEK	MĚŘÍTKO:	1:200
VYPRACOVAL:	Ing. GABRIELA DRNCOVÁ	FOTMÁT:	3 x A4
KRESLIL:	Ing. GABRIELA DRNCOVÁ	DATUM:	01/2026
KONTROLOVAL:	Ing. BŘETISLAV SEDLÁČEK	STUPEŇ PD:	DSP

ČÍSLO VÝKRESU: C.3