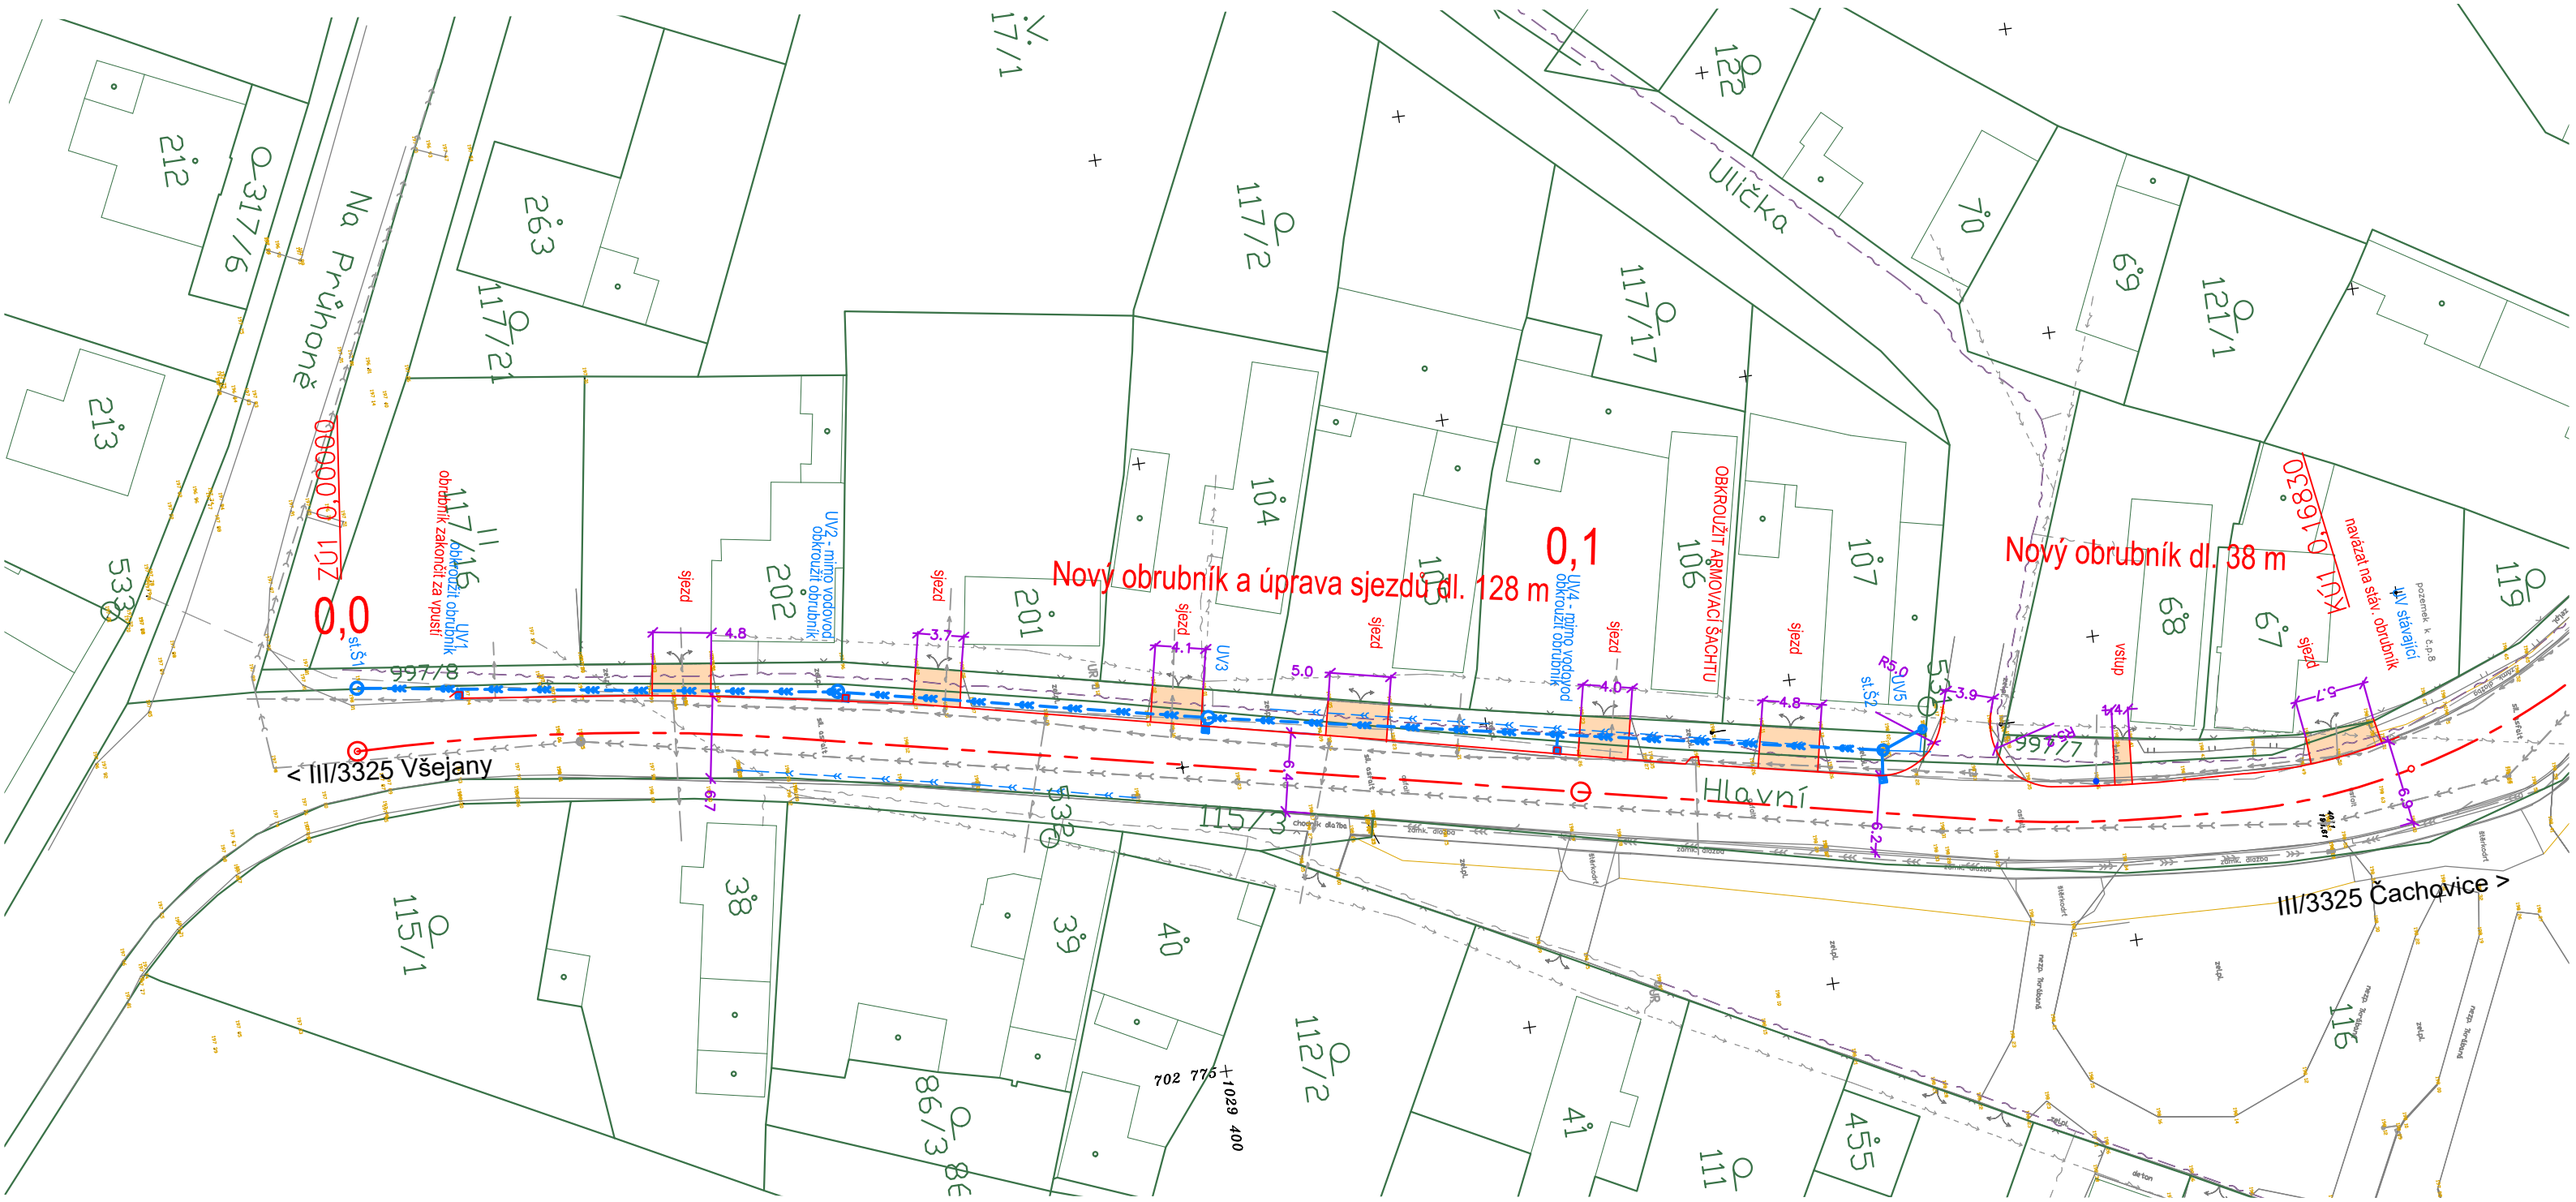

POZNÁMKY:

1) ULIČNÍ VPUSTI JE NUTNÉ UMISŤOVAT MIN. 1M OD VODOVODNÍHO ŘADU A DLE POŽADAVKU VAK MLADÁ BOLESLAV. V PŘÍPADĚ POTŘEBY SE POLOHA UV UPRAVÍ.

2)OBRUBNÍKY NESMÍ LEŽET NA VODOVODNÍM ŘADU NEBO UZÁVĚRECH A V PŘÍPADĚ POTŘEBY SE POLOHA OBRUBNÍKŮ UPRAVÍ PODLE SKUTEČNOSTI A DLE DOHODY NA MÍSTĚ S PRACOVNÍKEM VaK MLADÁ BOLESLAV.

plochy

Dlažba - vjezdy

Inženýrské sítě

Vodovod
Sdělovací kabely
Odvodnění
Kanalizace
Kabel NN
Nadzemní NN

Nová vpust

KRESLIL: Ing. Dudík	ZODP. PROJEKTANT: Ing. Dudík	NOVADUS spol.s r.o.: Ke Skalám 603 261 01 Příbram V	
INVESTOR	Obec Všejany, Hlavní 120, 294 43 Všejany		
MÍSTO STAVBY	Vanovice, k. ú. Všejany		
NÁZEV STAVBY	VŠEJANY-VANOVICE ULICE HLAVNÍ REKONSTRUKCE ODVODNĚNÍ KOMUNIKACE III/3325 A VJEZDŮ	FORMÁT	2xA4
		DATUM	ŘÍJEN 2021
		STUPEŇ PD	DSVP
		MĚŘÍTKO	1:500
VÝKRES	SITUACE sjezdů 1. část	ČÍS. KOPIE	ČÍS. VÝKRESU D 2.1